

Схема расположения земельного участка на кадастровом плане территории

площадью **12 516 м²**, расположенного по адресу: Российская Федерация, Республика Крым, Симферопольский р-н, Николаевское с/п, Тепловка с

Утверждена Постановлением

(наименование документа об утверждении, включая наименования органов государственной власти или

администрации Николаевского сельского поселения

органов местного самоуправления, принявших решение об утверждении схемы или

подписавших соглашение о перераспределении земельных участков)

от


№

КАТАЛОГ КООРДИНАТ ГРАНИЦ ЗЕМЕЛЬНОГО УЧАСТКА

Условное обозначение земельного участка :ЗУ1,
Система координат - СК – 63

Имя точки	X, м	Y, м	Дирекцион. угол	S, м
:ЗУ1				
н1	4 980 788,95	5 157 758,20	352° 3,6'	62,34
н2	4 980 850,69	5 157 749,59	80° 20,1'	63,91
н3	4 980 861,42	5 157 812,60	173° 20,7'	123,70
н4	4 980 738,55	5 157 826,93	261° 43,7'	78,21
н5	4 980 727,30	5 157 749,54	261° 43,2'	62,79
н6	4 980 718,26	5 157 687,40	350° 25,3'	60,07
н7	4 980 777,49	5 157 677,41	81° 55,8'	81,60
н1	4 980 788,95	5 157 758,20		

Схема расположения з/у на КПП

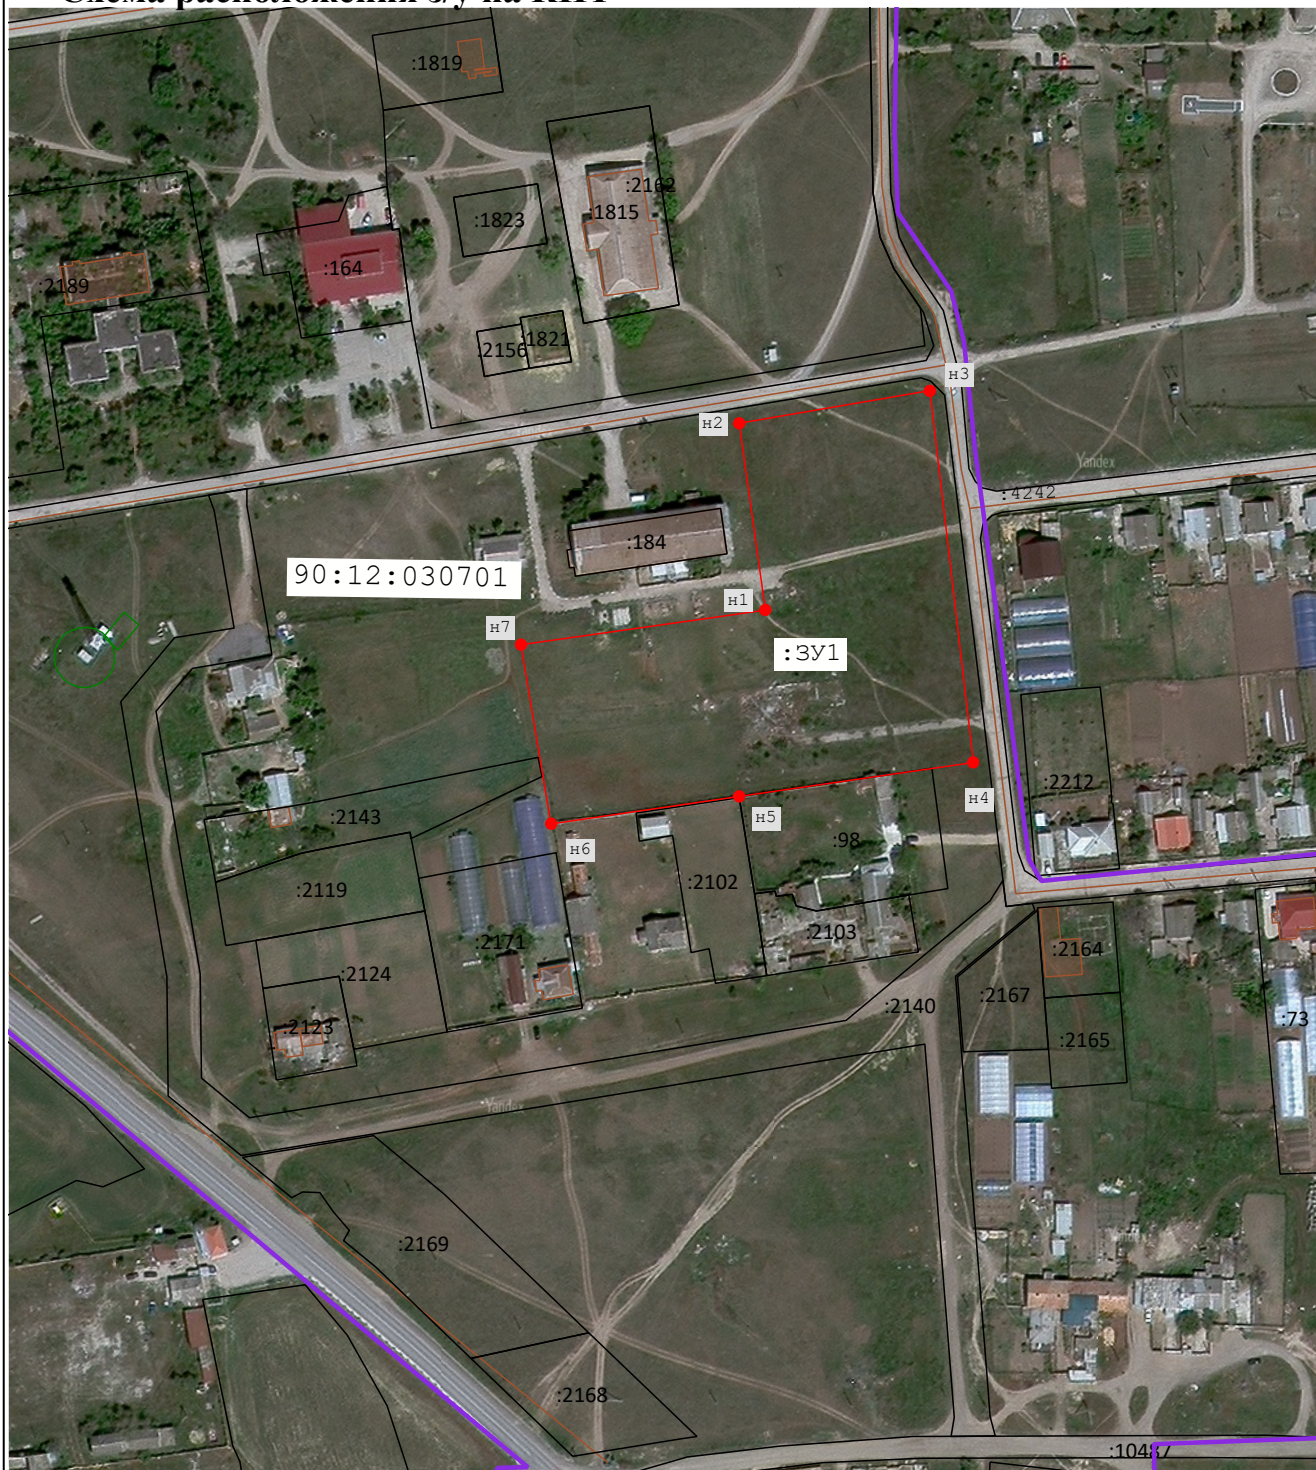

Масштаб 1:2 500

Условные обозначения:

:ЗУ1 - Обозначение образуемого земельного участка

90:12:030701 - Номер кадастрового квартала

— - Вновь образованная часть границы, сведения о которой достаточны для определения ее местоположения

— - Граница кадастрового квартала

— - Существующая часть границы, имеющиеся в ЕГРН сведения о которой достаточны для определения ее местоположения