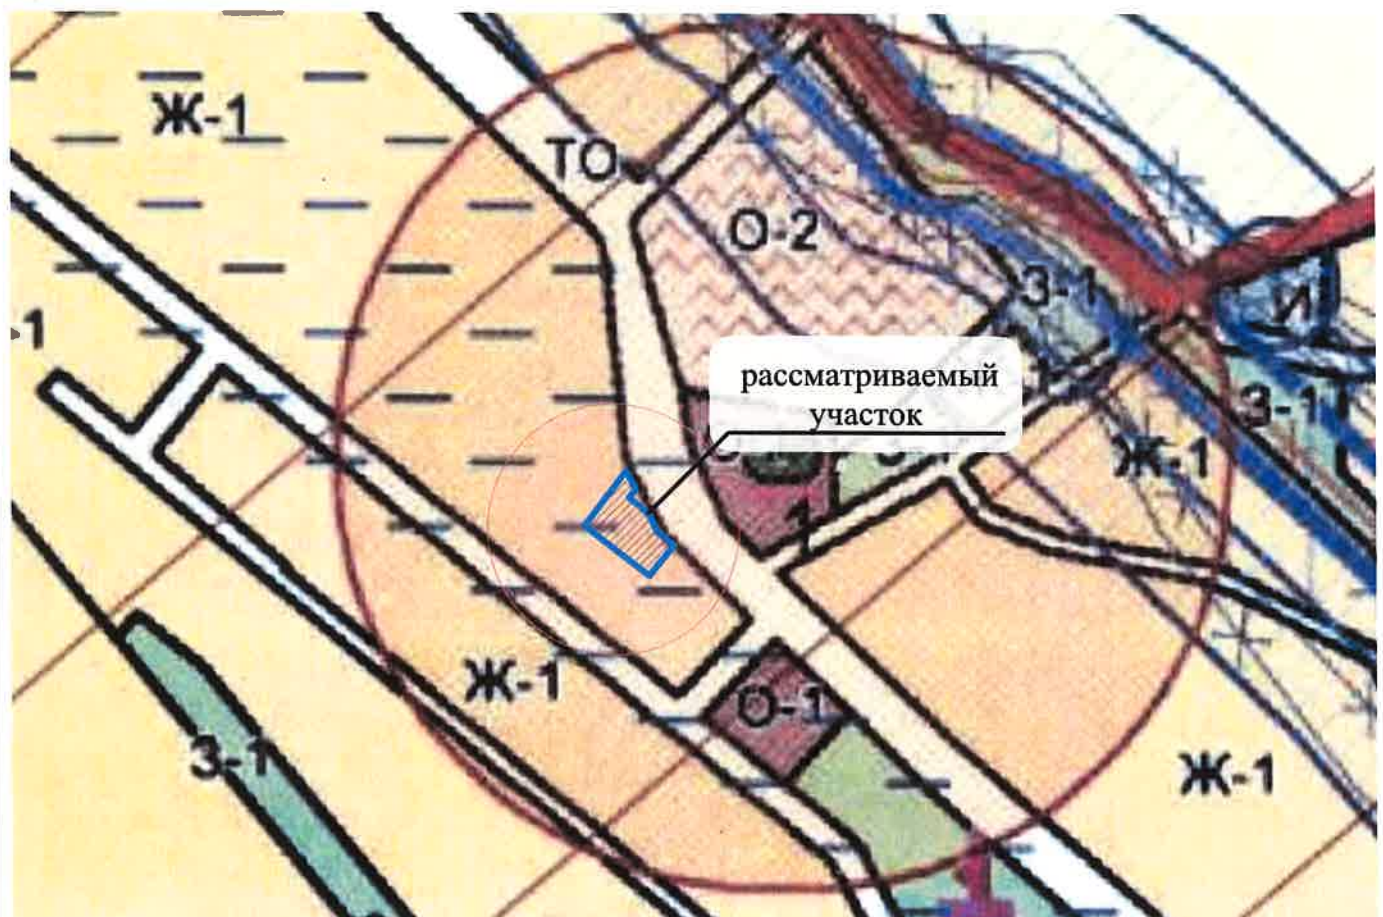


Ситуационная схема

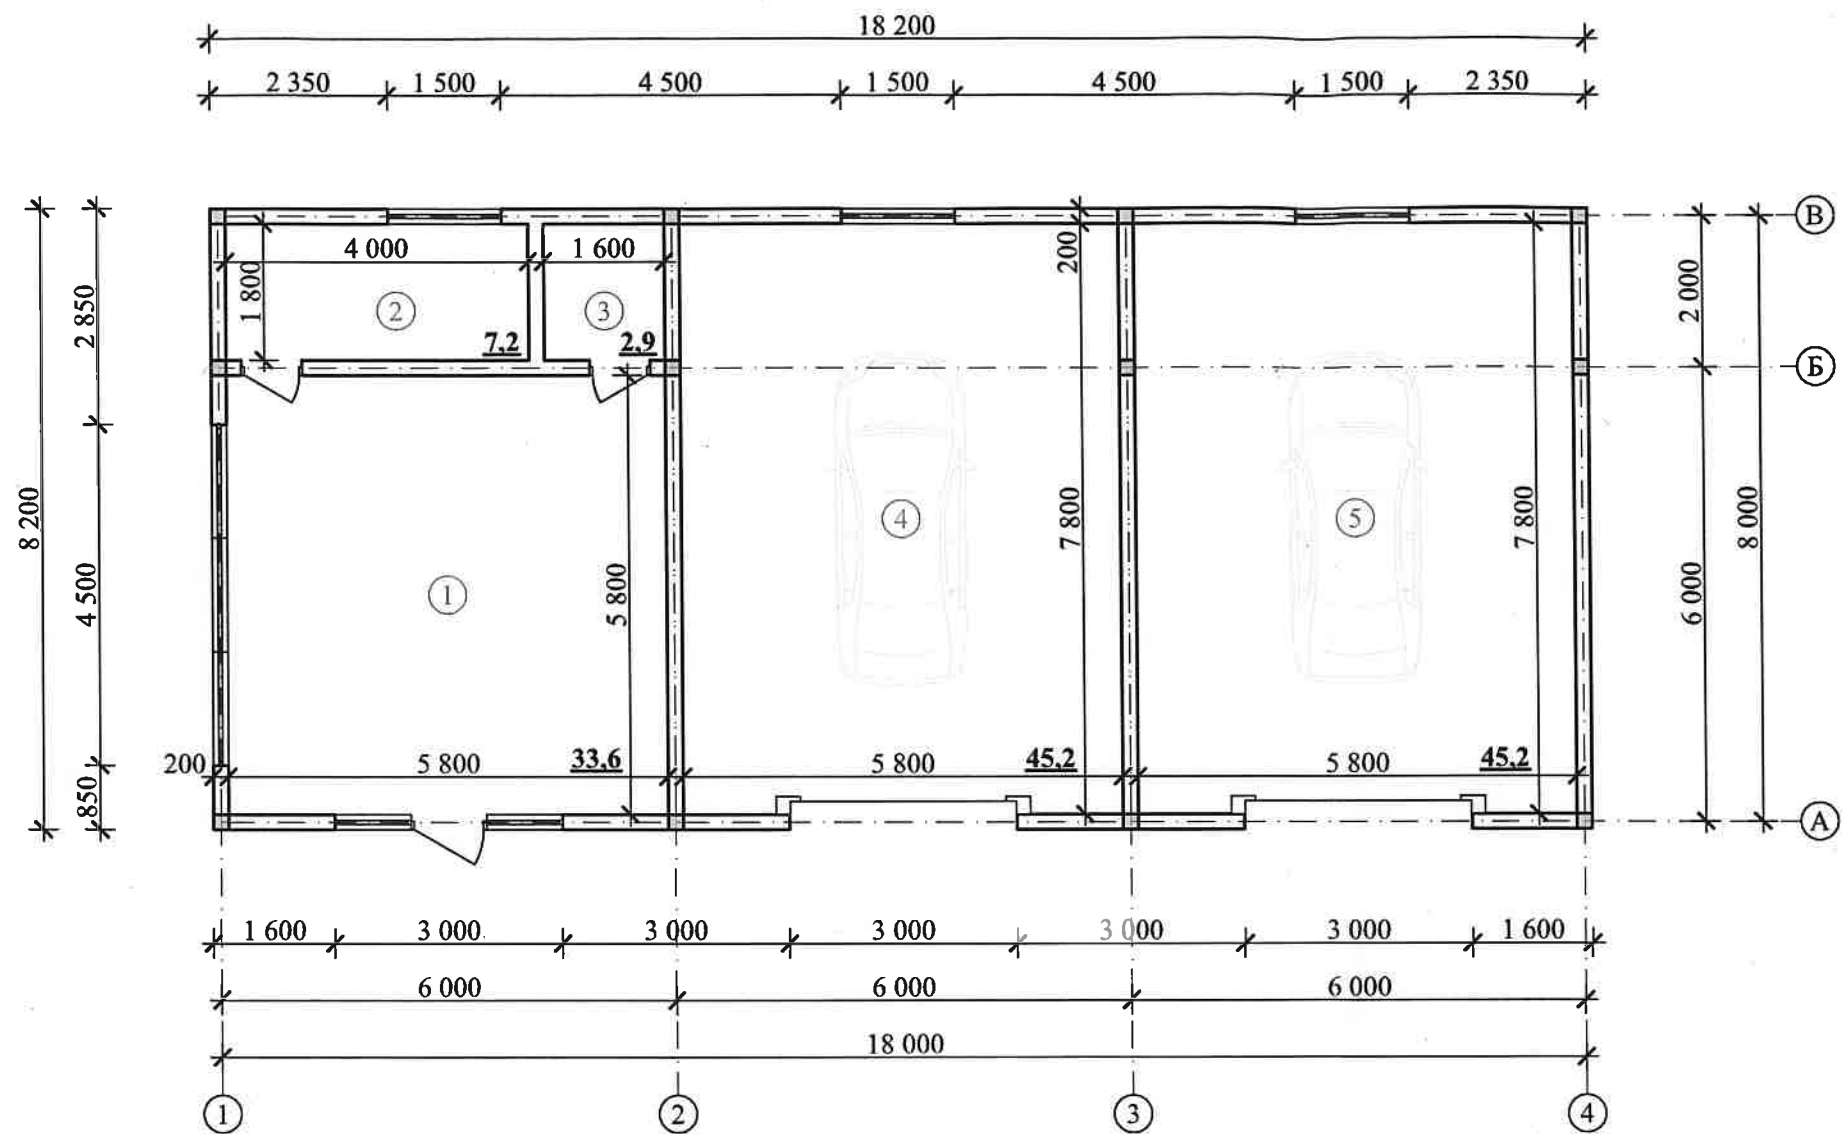


Схема размещения земельного участка на карте градостроительного зонирования



Характеристики планируемого объекта капитального строительства

План этажа, М 1:100



Экспликация помещений


№ пом.	Наименование	S, м²	Примеч.
1	Помещение ожидания	33,6	
2	Помещение персонала	7,2	
3	Санузел	2,9	
4	Помещение автомобильной мойки	45,2	
5	Помещение автомобильной мойки	45,2	
Итого (полезная площадь):		134,1 м²	

Этажность: 1 эт.
Общая площадь здания: 138,8 м²

- Примечание:
- Общая площадь здания определяется как сумма площадей всех надземных и подземных этажей (включая технический, мансардный, цокольный).
 - Площадь этажа следует измерять на уровне пола в пределах внутренних поверхностей наружных стен.
 - За условную отметку 0.000 принят уровень пола первого этажа.

Информация планировочной организации земельного участка, М 1:500

Указать сведения о развитии территории в границах земельного участка в виде схемы планировочной организации земельного участка (СПОЗУ) с отображением планируемого размещения различных объектов (здания, строения, сооружения, дороги, растения и т.д.) на проектируемой территории

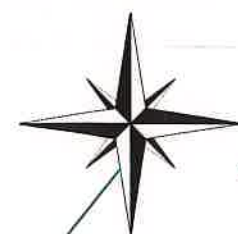

Условные обозначения:

- граница участка
- покрытие из тротуарной плитки
- озеленение
- проектируемое здание
- P - парковка
- P
♿ - парковка для инвалидов

Технико-экономические показатели участка

№	Наименование	Показатель	Примеч.
1	Площадь участка	917,0	м²
2	Площадь застройки участка	149,2	м²
3	Площадь твёрдых покрытий	505,2	м²
4	Площадь озеленения	262,6	м²
5	Коэффициент застройки земельного участка	16	%
6	Коэффициент плотности застройки земельного участка	0,16	

Экспликация строений на участке

№	Наименование	S, м²	Примеч.
1	Здание автомобильной мойки	149,2	проект.

Примечание:

Земельный участок полностью расположен в ЗОУИТ:

90:00-6.927 - Приаэродромная территория аэродрома "Симферополь"
 90:00-6.957 - Третья подзона приаэродромной территории аэродрома "Симферополь"
 90:00-6.958 - Четвертая подзона приаэродромной территории аэродрома "Симферополь"
 90:00-6.961 - Пятая подзона приаэродромной территории аэродрома "Симферополь"
 90:00-6.959 - Шестая подзона приаэродромной территории аэродрома "Симферополь"