



Спецификация					
Возв. инв. №					
Подп. и дата					
Инв. № подл.					

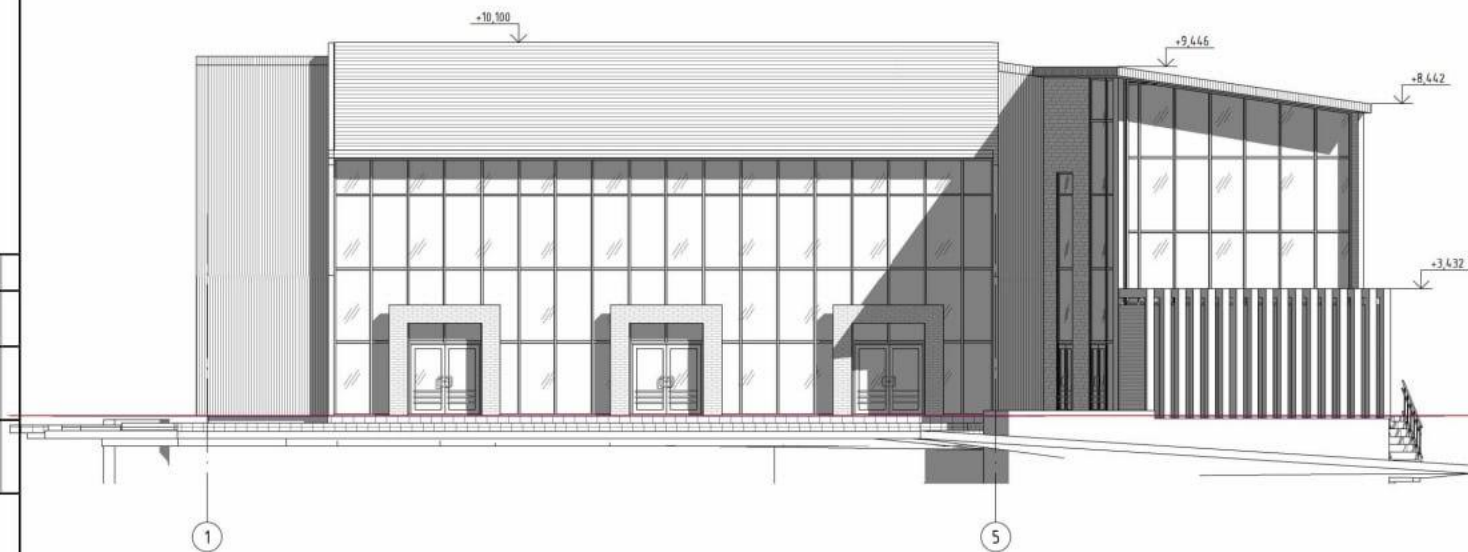

						21-23/09 - ЭП		
						Строительство здания магазина по адресу: Республика Крым, Симферопольский район, сельское поселение Мазанское, село Мазанка, ул. Школьная, д. №10		
Изм.	Кол.уч.	Лист	№ док.	Подп.	Дата	Магазин.	Стadium	Лист
							ЭП	05
						Фасад1-5	ИП Малофьренко Д.Ю.	

Формат А3А

План на отм.0.000

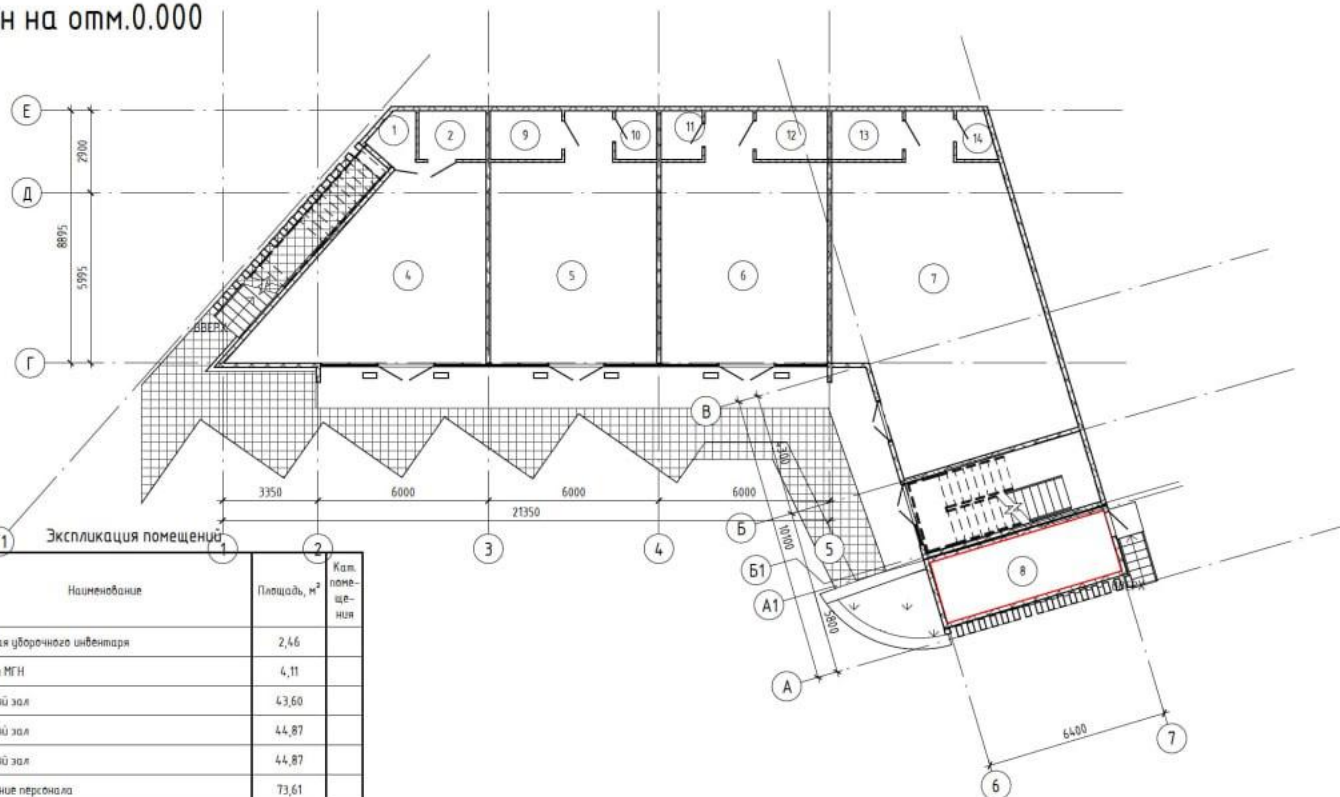

Экспликация помещений

Номер помещения	Наименование	Площадь, м ²	Кат. помещения
1	Кладовая уборочного инвентаря	2,46	
2	Санузел МГН	4,11	
4	Торговый зал	43,60	
5	Торговый зал	44,87	
6	Торговый зал	44,87	
7	Помещение персонала	73,61	
8	вспом. здание-техническое помещение	14,27	
9	Санузел	4,31	
10	Кладовая уборочного инвентаря	2,50	
11	Кладовая уборочного инвентаря	2,50	
12	Санузел	4,31	
13	Санузел	4,31	
14	Кладовая уборочного инвентаря	2,11	
Общий итог: 13		247,83	

21-23/09 - ЭП					
Строительство здания магазина по адресу: Республика Крым, Симферопольский район, сельское поселение Мазанское, село Мазанка, ул.Школьная, д.№10					
Изм.	Кол.уч.	Лист	№рек.	Подп.	Дата
Магазин:				Стadium	Лист
				ЭП	03
Листов					
План на отм.0.000				ИП Малошуренко Д.Ю.	

Формат А3А