


190 кв.м., что не превышает максимально допустимый показатель по ППЗ. Кпз жилого дома составляет 190 (1й этаж дома)+190 (2й этаж дома)+190 (3й этаж дома)= 570 кв.м, что также не превышает максимально допустимые показатели по ППЗ.

Информация о планируемом использовании земельного участка:

индивидуальное жилищное строительство

Характеристики планируемого/существующего объекта капитального строительства:

На земельном участке расположен жилой дом, со следующими характеристиками:
Площадь: 630 кв.м.
Этажность: 3

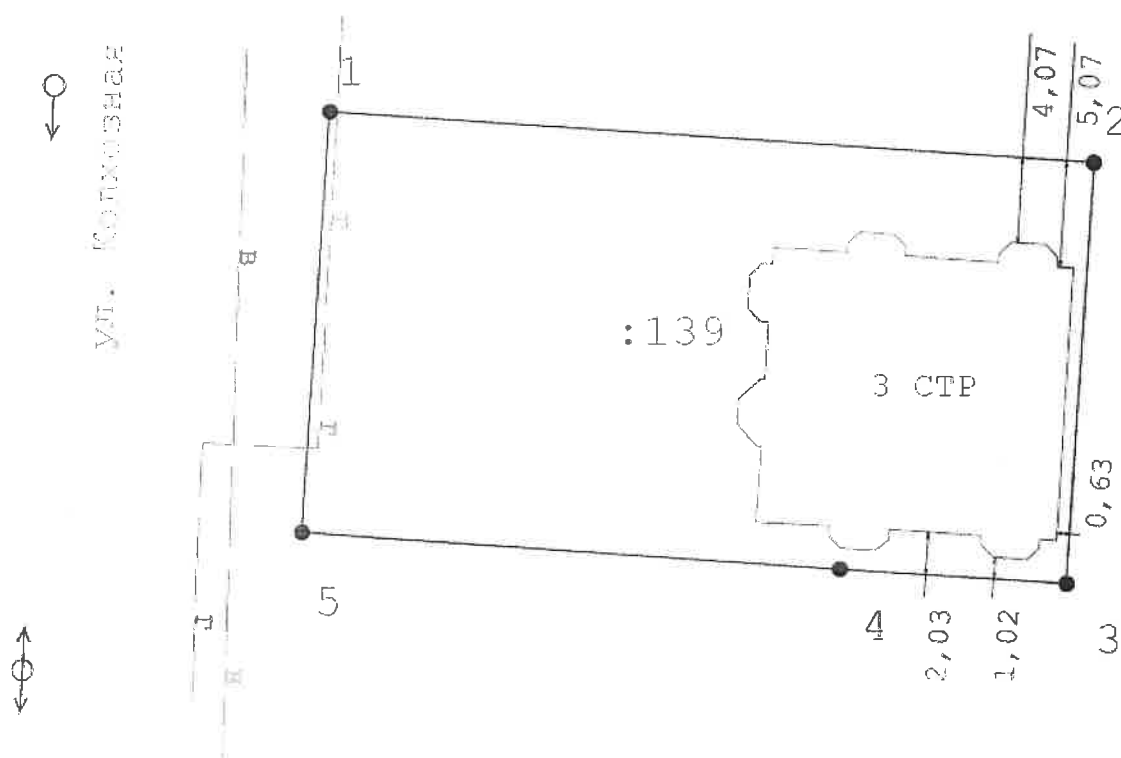

Масштаб 1:500

Информация об обеспеченности объекта инфраструктурой – не требуется.

Информация по обеспечению доступа маломобильных групп населения – не требуется.

Информация по соблюдению требований пожарной безопасности:

Пожарная безопасность Объекта обеспечивается в соответствии с п. 2) ч. 1 и ч. 3 ст. 6 123-ФЗ выполнением в полном объеме требований пожарной безопасности, установленных техническими регламентами, принятыми в соответствии со 184-ФЗ «О техниче-