

РЕСПУБЛИКА КРЫМ
ОБЩЕСТВО С ОГРАНИЧЕННОЙ ОТВЕТСТВЕННОСТЬЮ
«СПЛАЙН»

Свидетельство № П-196-14022018
Регистрационный номер члена в реестре СРО: 124 от 06.06.2018

Заказчик – ООО «СЗ «Дельта»

Документация по планировке территории в составе проекта планировки территории и проекта межевания территории объекта «Среднеэтажная жилая застройка в районе ул. Новослободская с. Маленькое, Симферопольский район, Республика Крым»

Том 2. Часть 2.

Утверждаемая часть. Графическая часть.

1/ДПТ/2025

Проект межевания территории

г. Симферополь, 2025 г.

РЕСПУБЛИКА КРЫМ
ОБЩЕСТВО С ОГРАНИЧЕННОЙ ОТВЕТСТВЕННОСТЬЮ
«СПЛАЙН»

Свидетельство № П-196-14022018
Регистрационный номер члена в реестре СРО: 124 от 06.06.2018

Заказчик – ООО «СЗ «Дельта»

Документация по планировке территории в составе проекта планировки территории и проекта межевания
территории объекта «Среднеэтажная жилая застройка в районе ул. Новослободская с. Маленькое,
Симферопольский район, Республика Крым»

Том 2. Часть 2.

Утверждаемая часть. Графическая часть.

1/ДПТ/2025

Проект межевания территории

Генеральный директор


Поддубняк А.Н.

ГИП

Поддубняк А.Н.

г. Симферополь, 2025 г.

Ведомость чертежей утверждаемой части проекта межевания территории					
Лист	Наименование				Примечание
	Основная (утверждаемая) часть проекта межевания				
1	Ведомость чертежей утверждаемой части проекта межевания территории				
2	Чертеж межевания территории М 1:1000				
1/ДПТ/2025					
Документация по планировке территории в составе проекта планировки территории и проекта межевания территории объекта «Среднеэтажная жилая застройка в районе ул. Новослободская с. Маленькое, Симферопольский район, Республика Крым»					
Изм.	Кол.уч.	Лист	№Док.	Подп.	Дата
ГИП		Поддубняк			
Разработал		Широколова			
Проверил		Поддубняк			
Проект межевания территории				Стадия	Лист
				П	1
Ведомость чертежей утверждаемой части проекта межевания территории				ООО СПЛАЙН 2025 г	

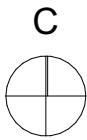


ЧЕРТЕЖ МЕЖЕВАНИЯ ТЕРРИТОРИИ
М 1:1000

УСЛОВНЫЕ ОБОЗНАЧЕНИЯ
ГРАНИЦЫ

- Граница планируемой территории
- Красная линия устанавливаемая
- Линии отступа от красных линий в целях определения мест допустимого размещения зданий, строений, сооружений
- Граница зоны планируемого размещения объектов капитального строительства
- Граница образуемых земельных участков

- 3 Граница земельного участка 90:12:010301:1762
- 5 Граница земельного участка :ЗУ 1
- 2 Граница седьмой подзоны приаэродромной территории аэродрома "Симферополь"
- 2 Красная линия
- 2 Отступ от красной линии проезда

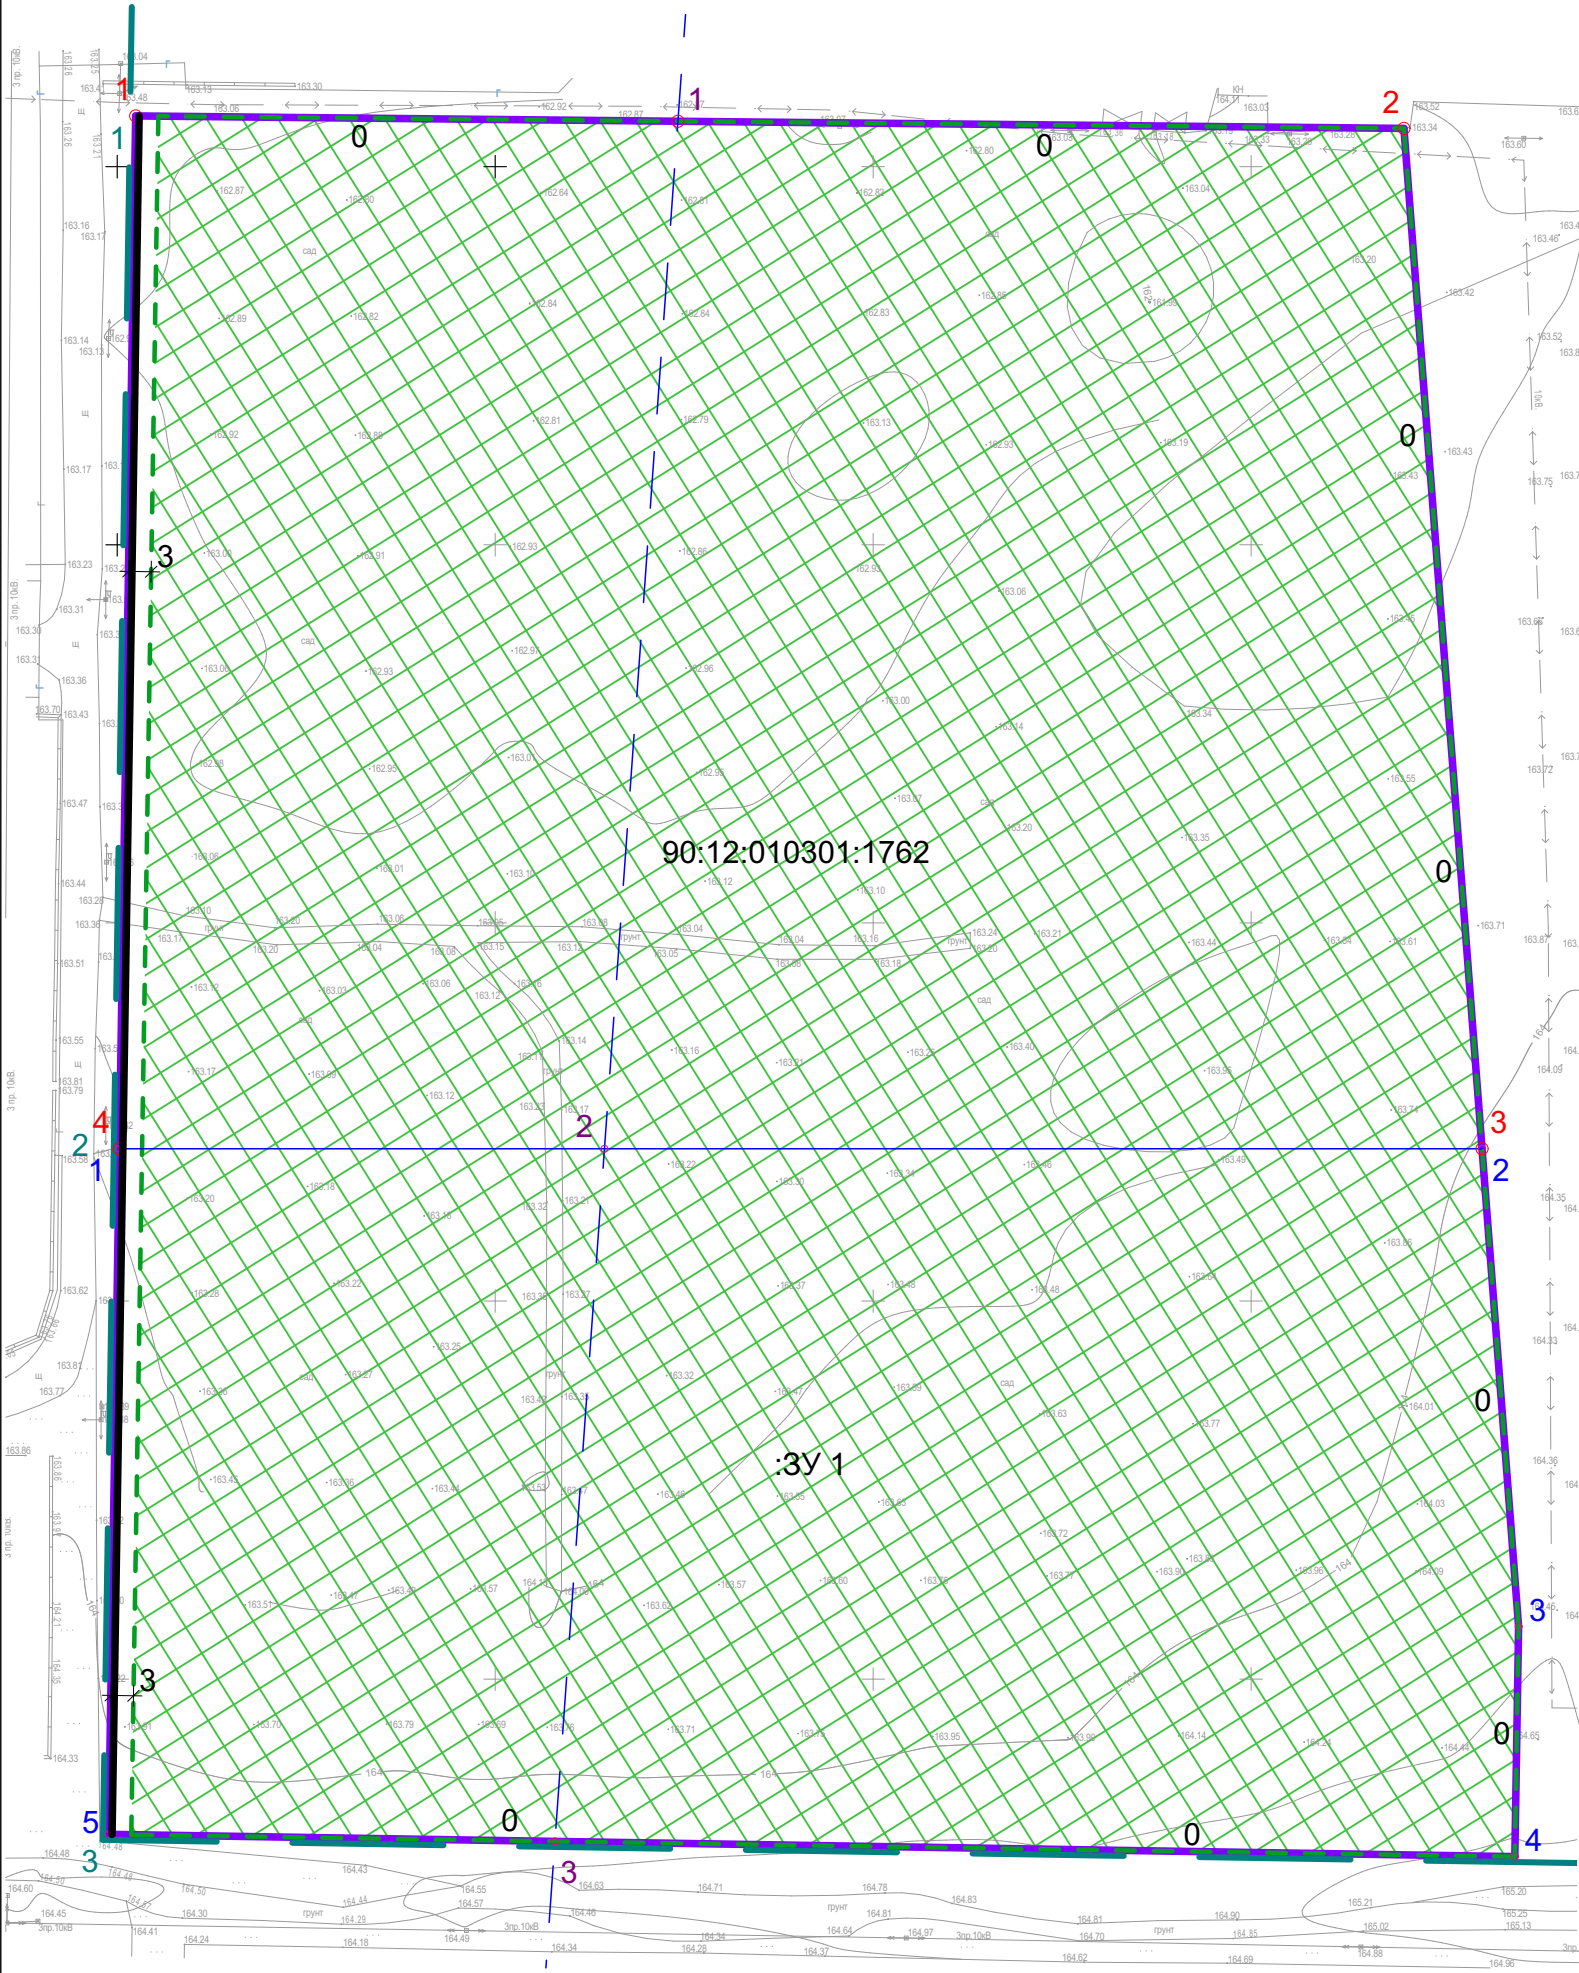

						1/ДПТ/2025				
						Документация по планировке территории в составе проекта планировки территории и проекта межевания территории объекта «Среднеэтажная жилая застройка в районе ул. Новослободская с. Маленькое, Симферопольский район, Республика Крым»				
Изм.	Кол.уч.	Лист	№Док.	Подп.	Дата			Стадия	Лист	Листов
						Проект межевания территории		П	2	
						Чертеж межевания территории М 1:1000		ООО СПЛАЙН 2025 г		
								А3		