

РЕСПУБЛИКА КРЫМ  
ОБЩЕСТВО С ОГРАНИЧЕННОЙ ОТВЕТСТВЕННОСТЬЮ  
«СПЛАЙН»

Свидетельство № П-196-14022018  
Регистрационный номер члена в реестре СРО: 124 от 06.06.2018

Заказчик – ООО «СЗ «Дельта»

Документация по планировке территории в составе проекта планировки территории и проекта межевания территории объекта «Среднеэтажная жилая застройка в районе ул. Новослободская с. Маленькое, Симферопольский район, Республика Крым»

Том 1. Часть 2.

Утверждаемая часть. Графическая часть.

1/ДПТ/2025

Проект планировки территории

г. Симферополь, 2025 г.

РЕСПУБЛИКА КРЫМ  
ОБЩЕСТВО С ОГРАНИЧЕННОЙ ОТВЕТСТВЕННОСТЬЮ  
«СПЛАЙН»

Свидетельство № П-196-14022018  
Регистрационный номер члена в реестре СРО: 124 от 06.06.2018

Заказчик – ООО «СЗ «Дельта»

Документация по планировке территории в составе проекта планировки территории и проекта межевания  
территории объекта «Среднеэтажная жилая застройка в районе ул. Новослободская с. Маленькое,  
Симферопольский район, Республика Крым»

Том 1. Часть 2.

Утверждаемая часть. Графическая часть.

1/ДПТ/2025

Проект планировки территории

Генеральный директор

Поддубняк А.Н.

ГИП


Поддубняк А.Н.

г. Симферополь, 2025 г.

Ведомость чертежей утверждаемой части проекта планировки территории

| Лист | Наименование                                                        | Примечание |
|------|---------------------------------------------------------------------|------------|
|      | Основная (утверждаемая) часть проекта планировки территории         |            |
| 1    | Ведомость чертежей утверждаемой части проекта планировки территории |            |
| 2    | Чертеж планировки территории М 1:1100                               |            |
|      |                                                                     |            |


|            |         |            |       |                                                                                     |      |   |  |                      |      |        |  |  |  |
|------------|---------|------------|-------|-------------------------------------------------------------------------------------|------|---|--|----------------------|------|--------|--|--|--|
|            |         |            |       |                                                                                     |      | 1/ДПТ/2025   |  |                      |      |        |  |  |  |
|            |         |            |       |                                                                                     |      | Документация по планировке территории в составе проекта планировки территории и проекта межевания территории объекта «Среднеэтажная жилая застройка в районе ул. Новослободская с. Маленькое, Симферопольский район, Республика Крым» |  |                      |      |        |  |  |  |
| Изм.       | Коп.уч. | Лист       | №Док. | Подп.                                                                               | Дата |   |  |                      |      |        |  |  |  |
| ГИП        |         | Поддубняк  |       |  |      | Проект планировки территории   |  | Стадия               | Лист | Листов |  |  |  |
| Разработал |         | Широколова |       |                                                                                     |      |   |  | П                    | 1    |        |  |  |  |
| Проверил   |         | Поддубняк  |       |                                                                                     |      |   |  | ООО СПЛАЙН<br>2025 г |      |        |  |  |  |
|            |         |            |       |                                                                                     |      | Ведомость чертежей утверждаемой части<br>проекта планировки территории   |  |                      |      |        |  |  |  |
|            |         |            |       |                                                                                     |      |   |  |                      |      |        |  |  |  |

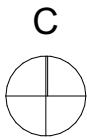

ЧЕРТЕЖ ПЛАНИРОВКИ ТЕРРИТОРИИ  
М 1:2500

УСЛОВНЫЕ ОБОЗНАЧЕНИЯ  
ГРАНИЦЫ

- Граница проектируемой территории
- Границы рассматриваемого ЗУ
- Обозначение элемента планировочной структуры
- Устанавливаемая красная линия
- Границы зон планируемого размещения объектов капитального строительства

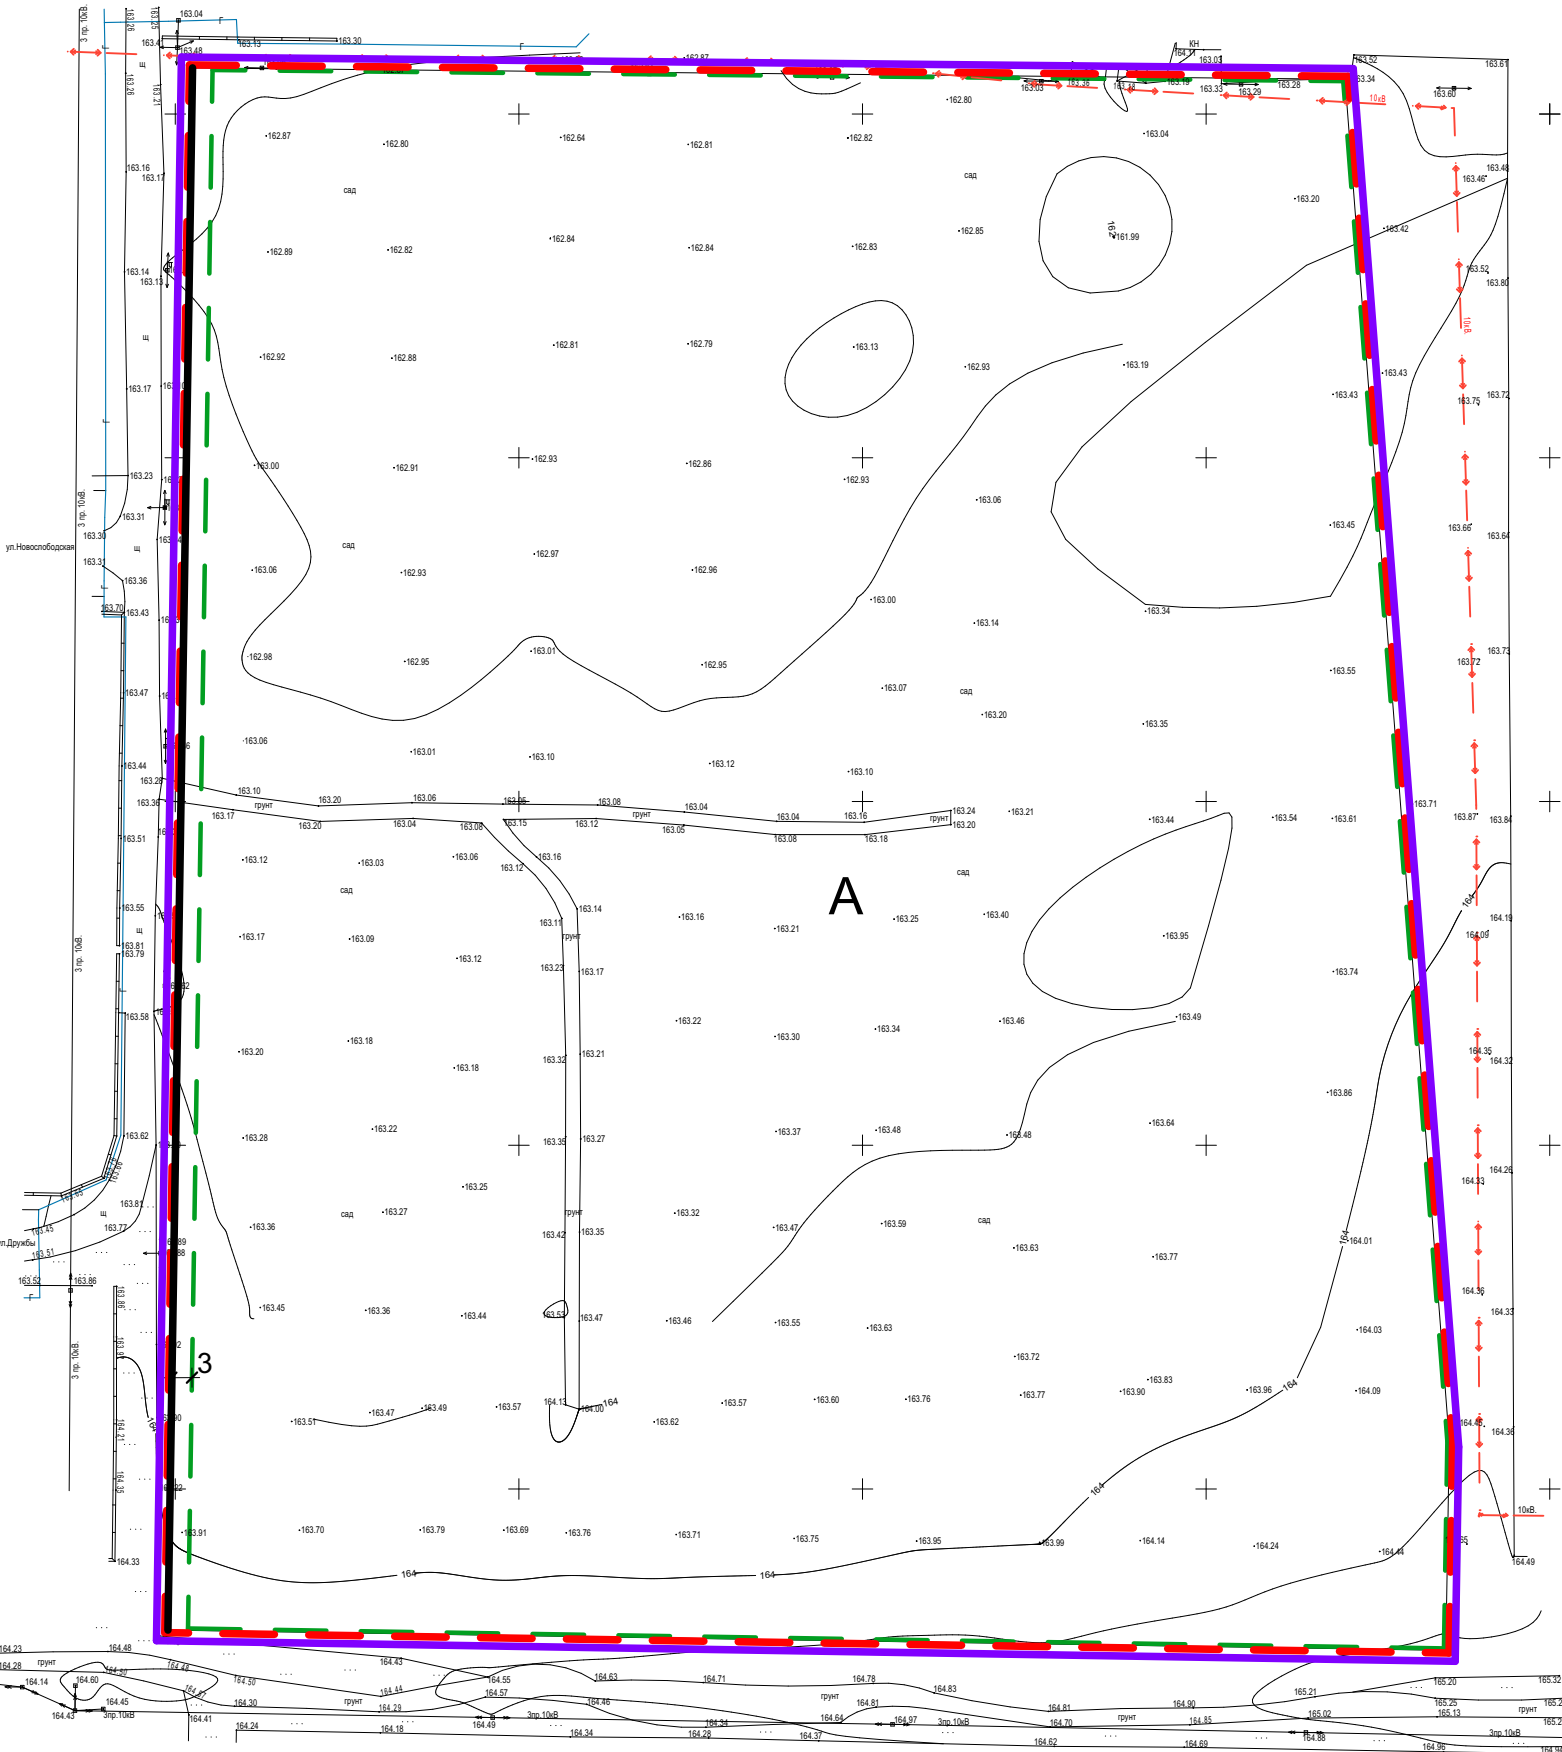

|      |         |      |       |       |      |   |  |                      |      |        |
|------|---------|------|-------|-------|------|---|--|----------------------|------|--------|
|      |         |      |       |       |      | 1/ДПТ/2025   |  |                      |      |        |
|      |         |      |       |       |      | Документация по планировке территории «Строительство многофункционального жилого комплекса «Маленькое» по адресу: Республика Крым, р-н Симферопольский, с Маленькое, в районе ул Новослободская» |  |                      |      |        |
| Изм. | Кол.уч. | Лист | №Док. | Подп. | Дата | Проект планировки территории   |  | Стадия               | Лист | Листов |
|      |         |      |       |       |      |   |  | П                    | 2    |        |
|      |         |      |       |       |      | Чертеж планировки территории М 1:1100   |  | ООО СПЛАЙН<br>2025 г |      |        |
|      |         |      |       |       |      |   |  | A3                   |      |        |