

22.09.2025

Технико-экономическое обоснование о возможности использования земельного участка, расположенного по адресу: Республика Крым, муниципальный район Симферопольский, сельское поселение Добровское, село Пионерское, ул. Тренева, район дома №3 с видом разрешенного использования – «ведение огородничества (код 13.1)» (условный номер 90:12:040901:3У1, площадь 769 кв.м.)

Кадастровый инженер

Пономаренко Андрей Вадимович

Номер аттестата 82-15-352

e-mail: andreycrimea92@gmail.com



г. Симферополь, ул. Старозенитная, д. 9, кв. 77, Республика Крым, РФ

ул. Старозенитная, д. 9, кв. 77

тел. +7 (978) 852 57 42

Введение

Цель настоящей работы – определение возможности использования земельного участка с условным номером 90:12:040901:3У1 с видом разрешенного использования – «ведение огородничества».

1. Общие сведения об объекте

Земельный участок с условным номером **90:12:040901:3У1** расположен по адресу: **Республика Крым, муниципальный район Симферопольский, сельское поселение Добровское, село Пионерское, ул. Тренева.**

Площадь земельного участка – 769 кв.м. Сведения о границах земельного участка утверждены Постановлением Администрации Добровского сельского поселения Симферопольского района Республики Крым «Об утверждении схемы расположения земельного участка на кадастровом плане территории и предварительном согласовании предоставления земельного участка, расположенного по адресу: Республика Крым, муниципальный район Симферопольский, сельское поселение Добровское, село Пионерское, ул. Тренева, район дома №3» №1641 от 04 сентября 2025 года. На момент составления технико-экономического обоснования границы земельного участка в Единый государственный реестр недвижимости не внесены. Координаты земельного участка представлены в таблице 1.1.

Таблица 1.1 Координаты земельного участка, СК-63

№	X	Y	Длина	Угол	Внутренний
1	4 964 098.76	5 198 379.45	18	096°32'26"	089°59'41"
2	4 964 096.71	5 198 397.33	35.74	186°32'18"	090°00'08"
3	4 964 061.20	5 198 393.26	18	274°48'40"	091°43'38"
4	4 964 062.71	5 198 375.32	36.29	006°32'08"	088°16'33"
			108.03		360°00'00"

Земельный участок с условным номером 90:12:040901:3У1 расположен в границах села Пионерское Симферопольского муниципального округа Республики Крым. Входит в состав Добровского сельского поселения. Доступ на земельный участок осуществляется с улицы 80 лет Победы через земли общего пользования.

Фрагмент публичной кадастровой карты



Масштаб 6/м



- граница земельного участка с условным номером 90:12:040901:3У1

Рисунок 1.1 – расположение земельного участка на публичной кадастровой карте

1.1. Описание земельного участка в соответствии с Правилами землепользования и застройки муниципального образования Добровского сельского поселения Симферопольского района (градостроительными регламентами)

В соответствии с Правилами землепользования и застройки муниципального образования Добровского сельского поселения Симферопольского района (далее – ПЗЗ) земельный участок с условным номером 90:12:040901:3У1 расположен в территориальной зоне застройки индивидуальными жилыми домами (Ж-1). Виды разрешенного использования, которые предусмотрены в территориальной зоне Ж-1, представлены в таблице 1.2.

Таблица 1.2. Виды разрешенного использования, предусмотренные в границах территориальной зоны застройки индивидуальными жилыми домами (Ж-1)

Код. Основные виды разрешённого использования	Код. Основные виды разрешённого использования	Код. Вспомогательные виды использования
2.1 Для индивидуального жилищного строительства (в ред. решения 22 (внеочередная) сессии Симферопольского районного совета Республики Крым II созыва от 04.08.2020 № 240) 8.3 Обеспечение внутреннего правопорядка (в ред. решения 22 (внеочередная) сессии Симферопольского районного совета Республики Крым II созыва от 04.08.2020 № 240) 12.0 Земельные участки (территории) общего пользования (в ред. решения 22 (внеочередная) сессии Симферопольского районного совета Республики Крым II созыва от 04.08.2020 № 240)	2.2 Для ведения личного подсобного хозяйства (приусадебный земельный участок) (в ред. решения 28 (внеочередная) сессии Симферопольского районного совета Республики Крым II созыва от 25.11.2020 № 347) 3.2 Социальное обслуживание 3.3 Бытовое обслуживание 3.5 Образование и просвещение (в ред. решения 22 (внеочередная) сессии Симферопольского районного совета Республики Крым II созыва от 04.08.2020 № 240) 3.4.1 Амбулаторно-поликлиническое Обслуживание 3.4.2 Стационарное медицинское обслуживание (в ред. решения 22 (внеочередная) сессии Симферопольского районного совета Республики Крым II созыва от 04.08.2020 № 240) 3.10.1 Амбулаторное ветеринарное обслуживание 4.4 Магазины 4.6 Общественное питание 4.9 Служебные гаражи (в ред. решения 22 (внеочередная) сессии Симферопольского районного совета Республики Крым II созыва от 04.08.2020 № 240) 4.9.1.1 Заправка транспортных средств 4.9.1.2 Обеспечение дорожного отдыха 4.9.1.3 Автомобильные мойки 4.9.1.4 Ремонт автомобилей 5.1 Спорт (в ред. решения 22 (внеочередная) сессии Симферопольского районного совета Республики Крым II созыва от 04.08.2020 № 240) 13.1 Ведение огородничества	3.1 Коммунальное обслуживание (в ред. решения 22 (внеочередная) сессии Симферопольского районного совета Республики Крым II созыва от 04.08.2020 № 240) 6.8 Связь (в ред. решения 22 (внеочередная) сессия от 04.08.2020 № 240)

На рисунке 1.2 представлена выкопировка из фрагмента карты градостроительного зонирования Правил землепользования и застройки Добровского сельского поселения Симферопольского района Республики Крым.



Масштаб б/м



- граница земельного участка с условным номером 90:12:040901:3У1

Рисунок 1.2 – Выкопировка из ПЗЗ

Целью работы является определение возможности использования земельного участка с условным номером 90:12:040901:3У1 с видом разрешенного использования – «ведение огородничества».

Ведение огородничества 13.1

Осуществление отдыха и (или) выращивания гражданами для собственных нужд сельскохозяйственных культур; размещение хозяйственных построек, не являющихся

объектами недвижимости, предназначенных для хранения инвентаря и урожая сельскохозяйственных культур.

Минимальный размер земельных участков – 0,06 га;

Максимальный размер земельных участков – 0,2 га;

Параметры застройки:

Максимальный коэффициент застройки земельного участка (Кз) – не подлежит установлению.

Максимальный коэффициент плотности застройки земельного участка (Кпз) – не подлежит установлению.

2. Техничко-экономические показатели земельного участка

Техничко-экономические показатели земельного участка приведены в таблице 1.3

Таблица 1.3 – Техничко-экономические показатели земельного участка

№ п/п	Наименование	Единица измерения	Количество
1	Площадь земельного участка	м ²	769
2	Площадь застройки	м ²	-
3	Общая площадь здания	м ²	-
4	Строительный объем	м ³	-
5	Количество этажей	шт.	-
6	Этажность	шт.	-
7	Количество машино-мест	шт.	-

На земельном участке с условным номером 90:12:040901:3У1 проектом предусмотрено размещение некапитальной хозяйственной постройки для хранения инвентаря.

Площадь застройки – данный параметр не указан, т.к. размещение объектов капитального строительства на участке не планируется;

Общая площадь здания - данный параметр не указан, т.к. размещение объектов капитального строительства на участке не планируется;

Строительный объем - данный параметр не указан, т.к. размещение объектов капитального строительства на участке не планируется;

Количество этажей - данный параметр не указан, т.к. размещение объектов капитального строительства на участке не планируется;

Этажность - данный параметр не указан, т.к. размещение объектов капитального строительства на участке не планируется;

Количество машино-мест - данный параметр не указан, т.к. территория предназначена для отдыха и выращивания для собственных нужд сельскохозяйственных культур.

Таблица 1.4 – Показатели предельных минимальных (максимальных) размеров земельного участка и предельных показателей параметров разрешенного использования объектов капитального строительства

№ п/п	Параметр	Показатель в соответствии с градостроительными регламентами	Показатели в соответствии с проектом	Соответствие градостроительным регламентам
1	Максимальный размер земельных участков	0.2 га	0,0769 га	соответствует
2	Минимальный размер земельных участков	0.06 га	0,0769 га	соответствует
3	Максимальный коэффициент застройки земельного участка	Не подлежит установлению	Не подлежит установлению	соответствует
4	Максимальный коэффициент плотности застройки земельного участка	Не подлежит установлению	Не подлежит установлению	соответствует
5	Количество этажей	-	-	соответствует
6	Минимальные отступы от границ земельного участка	-	-	соответствует

Согласно действующих Правил землепользования и застройки муниципального образования Добровского сельского поселения Симферопольского района градостроительные регламенты устанавливаются относительно объектов капитального строительства. На земельном участке с условным номером 90:12:040901:3У1 не планируется размещение объектов капитального строительства, следовательно, такие показатели как максимальный коэффициент застройки земельного участка и максимальный коэффициент плотности застройки земельного участка не применяются в данном расчете.

Заключение

Изучив предоставленные материалы, а также действующие Правила землепользования и застройки муниципального образования Добровского сельского поселения Симферопольского района (градостроительные регламенты), **предоставление условно-разрешенного вида использования земельного участка «ведение огородничества» (код 13.1) земельному участку с условным номером 90:12:040901:3У1, расположенного по адресу Республика Крым, муниципальный район Симферопольский, сельское поселение Добровское, село Пионерское, ул. Тренева, площадью 769 кв.м., образуемого на основании Постановления Администрации Добровского сельского поселения Симферопольского района Республики Крым «Об утверждении схемы расположения земельного участка на кадастровом плане территории и предварительном согласовании предоставления земельного участка, расположенного по адресу: Республика Крым, муниципальный район Симферопольский, сельское поселение Добровское, село Пионерское, ул. Тренева, район дома №3» №1641 от 04 сентября 2025 года, предоставляется возможным в связи с тем, что параметры и расположение земельного**


участка соответствуют требованиям Правил землепользования и застройки муниципального образования Добровского сельского поселения Симферопольского района.

Приложения:

- Схема существующего положения земельного участка в масштабе 1:1000;
- Генеральный план земельного участка;
- Ситуационный план земельного участка;
- Постановление Администрации Добровского сельского поселения Симферопольского района Республики Крым №1641 от 04.09.2025 г.;
- Копия паспорта Дорошенко Л.С.



Схема существующего положения земельного участка

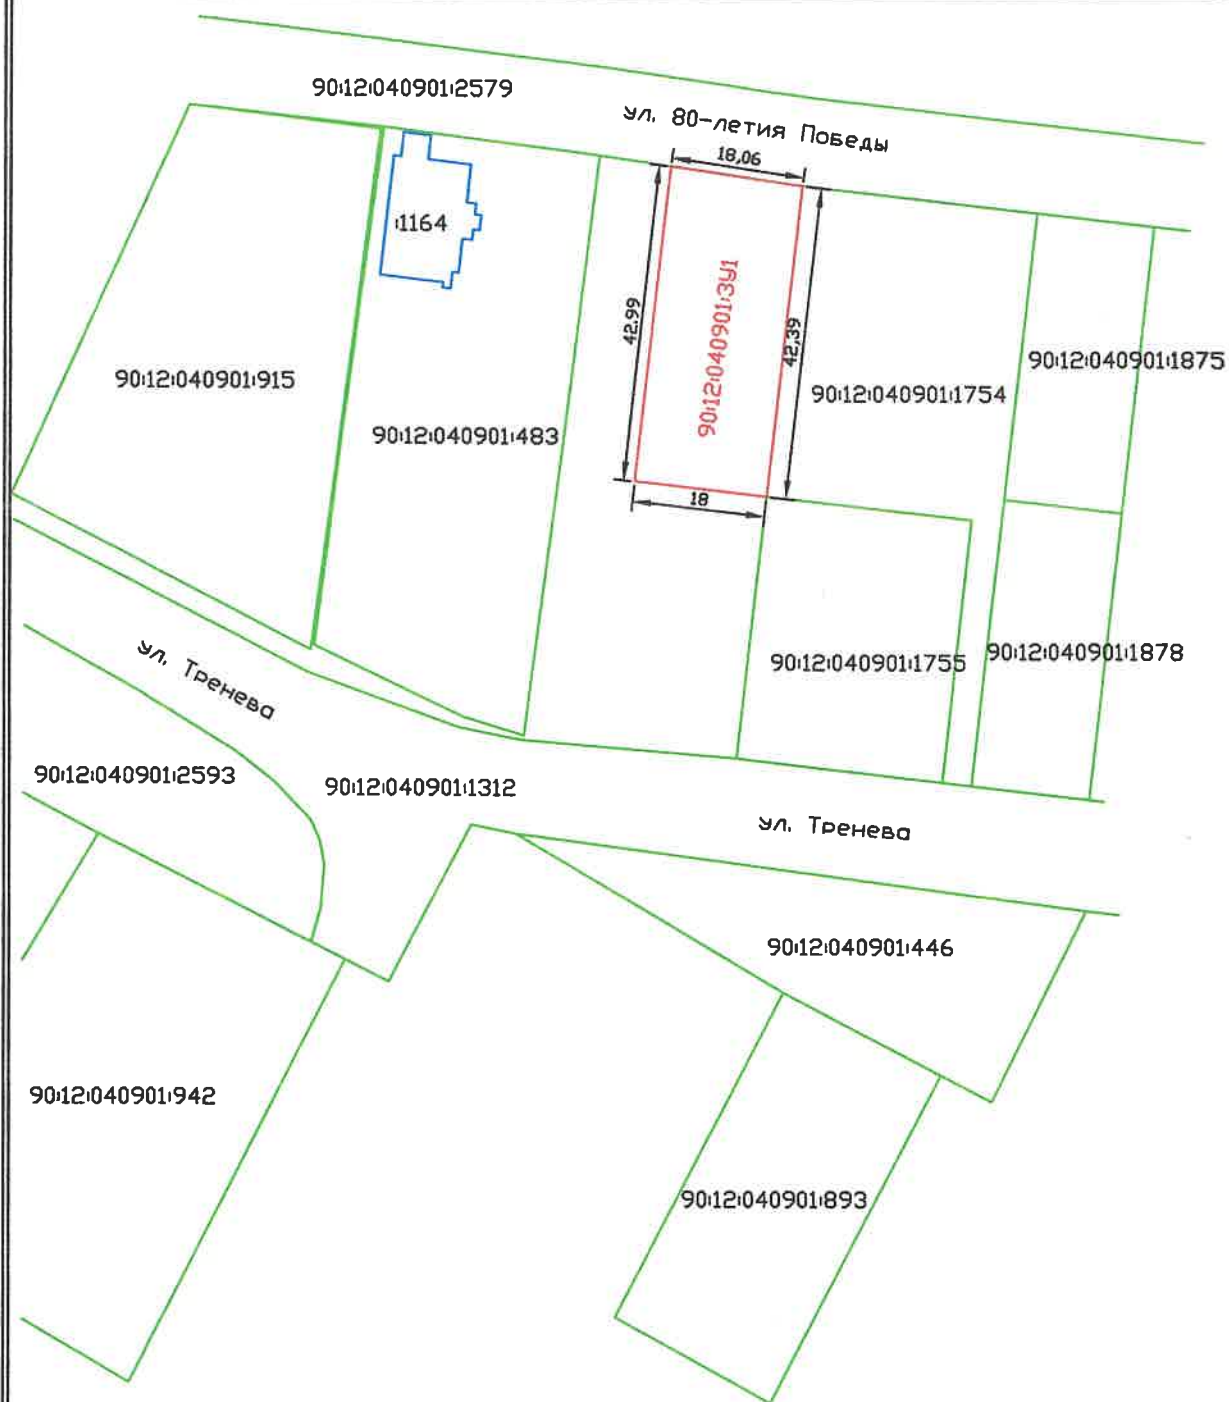

Условные обозначения:

- - граница земельного участка;
- - границы соседних земельных участков;
- - границы объектов капитального строительства.

Масштаб 1:1000

Ситуационный план земельного участка



космические снимки Яндекс (yandex.ru/maps)

местоположение земельного участка

Масштаб б/м

Генеральный план



Экспликация зданий и сооружений

Номер	Наименование	Площадь, м ²	Примечание
1	Некапитальное сооружение (хозяйственная постройка)	4.0 м ²	проект.

Показатели по генплану

№ п.п.	Наименование	Ед.измерения	Количество	Примечание
1	Площадь участка	м ²	769	
2	Площадь застройки	м ²		
3	Площадь озеленения	м ²	765	
4	Площадь асфальтового покрытия	м ²		
5	Площадь грунтового покрытия	м ²		
6	Площадь под некапитальными сооружениями	м ²	4	

Условные обозначения:

- граница земельного участка;
- границы соседних земельных участков;
- границы объектов капитального строительства.
- ① - некапитальные строения (хозяйственные постройки);
- 🌳 - деревья, кустарники.

Масштаб 1:1000

Схема расположения земельного участка или земельных участков на кадастровом плане территории

Утверждена
Постановлением администрации

Российская Федерация, Республика Крым, Симферопольский муниципальный район,
Добровольское сельское поселение, с. Пионерское, ул. Тренева, район дома №3

Добровского сельского поселения РК

от 04 сентября 2025 г. № 164/1

Глава администрации

О.Н. Литвиненко

Кадастровый план территории



Масштаб б/м

образуемый земельный участок

Масштаб 1:500

УСЛОВНЫЕ ОБОЗНАЧЕНИЯ:

90:12:040901:1312

- граница образуемого земельного участка
- сформированные объекты, согласно базы ГКИ
- граница кадастрового квартала
- граница МО

Координаты земельного участка СК-63г

№	X	Y	Длина	Угол	Внутренний
1	4 964 141,48	5 198 384,30	18,06	098°28'16"	088°00'21"
2	4 964 138,82	5 198 402,16	42,39	186°32'36"	091°55'41"
3	4 964 096,71	5 198 397,33	18	276°32'26"	090°00'09"
4	4 964 098,76	5 198 379,45	42,99	006°28'37"	090°03'49"
			121,4		360°00'00"