

Информация по обеспечению доступа маломобильных групп населения:

При решении вопросов обеспечения доступа маломобильных групп населения в предполагаемый объект учитывались требования следующих нормативных документов:

- СП 35-101-2001 "Проектирование зданий и сооружений с учётом доступности для маломобильных групп населения. Общие положения";
- СП 59.13330.2020 "СНиП 35-01-2001. Доступность зданий и сооружений для маломобильных групп населения".

Для доступа маломобильных групп населения к объекту приняты следующие мероприятия: в проектируемом объекте обеспечен беспрепятственный доступ в кабинеты и другие помещения для МГН всех групп мобильности. Входы в здания осуществляются при помощи пандусов, площадка выполнена прочной, ровной, шероховатой, без зазоров, не создающей вибрацию при движении, а также предотвращающей скольжение, т.е. сохраняющей крепкое сцепление подошвы обуви, опор вспомогательных средств хождения и колес кресла-коляски при сырости и снеге.

Покрытие из рыхлых материалов, в том числе песка и гравия – отсутствует. На участке предусмотрены равномерные уклоны поверхности движения. Продольный уклон не превышает 5%, на отдельных участках протяженностью менее 10м - не более 10%. Поперечный уклон в пределах 1-2%. Продольный уклон пути движения, по которому возможен проезд инвалидов на креслах-колясках, не превышает 5%. Пешеходные дорожки на пути к объекту, посещаемые маломобильными группами населения, отделены от проездов машин бордюрным камнем высотой 150 мм. При устройстве съездов их продольный уклон не более 1:10 на протяжении не более 1,0 м. Пути на участках вдоль газонов и озелененных площадок отделены бордюрным камнем (бордюром) на высоту - 0,05 м.

Система средств информационной поддержки обеспечивается на всех путях движения, доступных для маломобильных групп населения на все время эксплуатации. Визуальная информация, размещенная вне здания - на высоте не менее 1,50 м не более 4,50 м от поверхности движения.

При этом знаки и указатели тактильного контакта допускается размещать в зоне видимого горизонта путей движения на высоте от 1,20 м до 1,60 м. Тактильные поверхности покрытий обеспечивают возможность их быстрого распознавания, а также уборки (очистки).

Тактильные указатели закреплены таким образом, чтобы самопроизвольно не сдвигаться, не цепляться и не задирались обувью или средствами реабилитации.

Тактильные информационные поверхности предусмотреть безопасными для рук, а размещенные в полости пола - также для средств реабилитации инвалидов. Эти поверхности не должны усложнять условия движения людей, которые в них нуждаются.

Тактильную информацию разместить на высоте - 0,6-1,1 м, а в зоне путей движения - на высоте 1,2-1,6 м. В темное время суток применять световые или подсвеченные знаки и указатели, в том числе рекламные.

Дверные проемы в помещениях не имеют порогов и перепадов высот пола. Конструктивные элементы и устройства внутри зданий, а также декоративные элементы, размещаемые в габаритах путей движения на стенах и других вертикальных поверхностях, не выступают из плоскости стены более чем на 0,1 м на высоте от 0,7 до 2,1 м от уровня пола.

На всех путях эвакуации и путях перемещения МГН установлены тактильные указатели по ГОСТ Р 52875-2007.

Система средств информационной поддержки обеспечивается на всех путях движения, доступных для маломобильных групп населения на все время эксплуатации.

Входные дверные блоки в объект оборудованы смотровыми панелями из ударостойкого прозрачного материала на высоте 1,6 м.

Ширина полотен дверей в пределах норм проектирования - не менее 0,9 м. Высота проходов на всех участках составляет не менее 2,1 м.

Информация по соблюдению требований пожарной безопасности:

Требования пожарной безопасности сформированы в соответствии с п.7.1.11 СП 1.13130.2009 "Системы противопожарной защиты. Эвакуационные пути и выходы", СНиП 31-06-2009 "Общественные здания и сооружения".

6.68. В одноэтажных магазинах торговой площадью до 150 м² - отдельно стоящих, встроенно-пристроенных, пристроенных или встроенных в здания иного назначения, допускается предусматривать один выход из зала, второй допускается предусматривать из торгового зала через группу неторговых помещений, исключая кладовые (СНиП 31-06-2009).

Эвакуация людей осуществляется непосредственно наружу, что исключает нанесение вреда жизни и здоровью вследствие опасных факторов пожара.

6.69. В предприятиях с торговой площадью до 250 м² допускается предусматривать дополнительные выходы в зал для подачи товаров из кладовых, смежных с торговым залом (СНиП 31-06-2009).

4.11. Противопожарные расстояния между жилыми, общественными зданиями и сооружениями не нормируются, если более высокая и широкая стена здания, сооружения (или специально возведенная отдельно стоящая стена), обращенная к соседнему объекту защиты, либо обе стены, обращенные друг к другу, отвечают требованиям СП 2.13130 для противопожарных стен 1-го типа (Приказ МЧС России от 24.04.2013 N 288 (ред. от 14.02.2020) "Об утверждении свода правил СП 4.13130 "Системы противопожарной защиты. Ограничение распространения пожара на объектах защиты. Требования к объемнопланировочным и конструктивным решениям").

4.12. Противопожарные разрывы между общественными зданиями, сооружениями допускается не предусматривать (при условии обеспечения требуемых проездов и подъездов для пожарной техники) (Приказ МЧС России от 24.04.2013 N 288 (ред. от 14.02.2020) "Об утверждении свода правил СП 4.13130 "Системы противопожарной защиты. Ограничение распространения пожара на объектах защиты. Требования к объемно-планировочным и конструктивным решениям").

Строительные конструкции приняты с пределом огнестойкости, соответствующим СП 2.13130.2020 "Системы противопожарной защиты. Обеспечение огнестойкости объектов защиты", таблица 6.8. Пожарная безопасность здания обеспечивается следующими мероприятиями:

- на основании НПБ 155-02 в помещениях установить по два огнетушителя ОП-3 или ОВ-2 из расчета 2 шт. на каждые 50 м²;
- деревянные конструкции обработать огнезащитными красками ДСА-1 (сертификат ИА1 016.7-8379-03) доведя предел огнестойкости до 0.75 часа;
- забор воды для пожаротушения осуществляется из ближайших источников водоснабжения.

Указать мероприятия, обеспечивающие соблюдение норм и требований по пожарной безопасности в соответствии с п.7.1.11 «СП 1.13130.2009 Системы противопожарной защиты. Эвакуационные пути и выходы», СНиП 31-06-2009 «Общественные здания и сооружения» и(или) иных действующих нормативов.

Иная информация:

Согласно Правилам землепользования и застройки Трудовского сельского поселения Симферопольского района Республики Крым, земельный участок с кн 90:12:170602:815 расположен в территориальной зоне «Зона застройки индивидуальными жилыми домами (Ж-1)».


Согласно пункта 3 статьи 35 Градостроительного кодекса РФ: в жилых зонах допускается размещение отдельно стоящих, встроенных или пристроенных объектов социального и коммунально-бытового назначения, объектов здравоохранения, объектов дошкольного, начального общего и среднего общего образования, культовых зданий, стоянок автомобильного транспорта, гаражей, объектов, связанных с проживанием граждан и не оказывающих негативного воздействия на окружающую среду. В состав жилых зон могут включаться также территории, предназначенные для ведения садоводства.

Принимая во внимание соответствие цели использования земельного участка с кн 90:12:170602:815 градостроительной документации, а также реализацию основных приоритетов развития Трудовского сельского поселения, считаем возможным предоставить разрешение на добавление условно разрешенных видов использования земельного участка с кн 90:12:170602:815 - «Амбулаторно-поликлиническое обслуживание (код 3.4.1)», «Бытовое обслуживание (код 3.3)», «Дошкольное, начальное и среднее общее образование (код 3.5.1)», «Магазины (код 4.4)» и «Обеспечение дорожного отдыха (код 4.6)».

Ситуационная схема



Схема размещения земельного участка на карте градостроительного зонирования

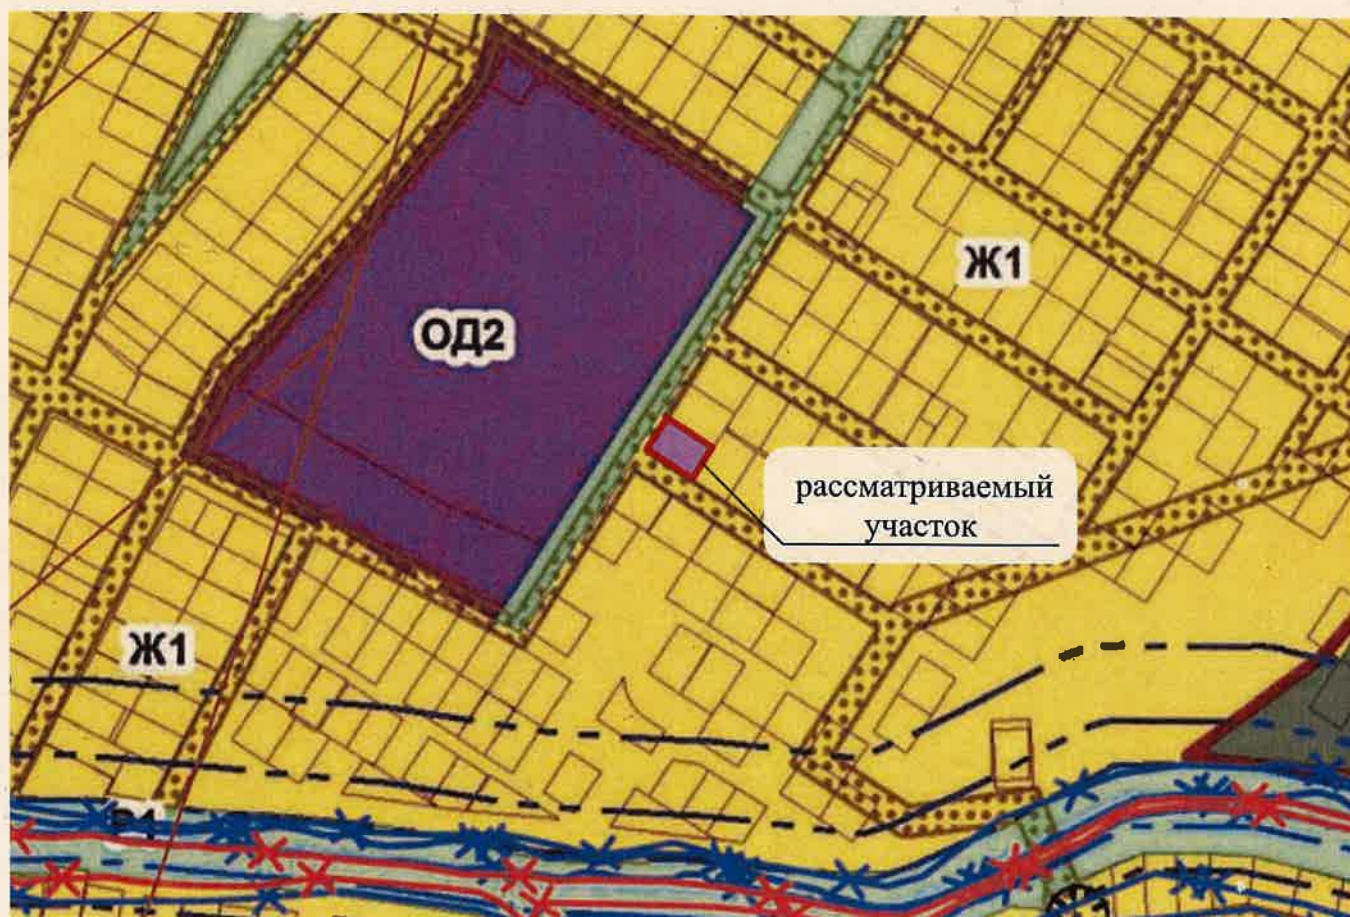

Информация планировочной организации земельного участка после реконструкции, М 1:500

Указать сведения о развитии территории в границах земельного участка в виде схемы планировочной организации земельного участка (СПОЗУ) с отображением планируемого размещения различных объектов (здания, строения, сооружения, дороги, растения и т.д.) на проектируемой территории

Условные обозначения:

- граница участка
- покрытие из тротуарной плитки
- озеленение
- существующее здание - жилой дом (1 эт.)
- реконструируемое существующее здание (2 эт.)
- парковка
- парковка для инвалидов

Экспликация строений на участке

№	Наименование	S, м²	Примеч.
1	Здание с кн 90:12:170601:3581 - жилой дом	185,9	сущ.
2	Реконструируемое здание с кн 90:12:170601:3828 - объект амбулаторно-поликлинического обслуживания, бытового обслуживания, дошкольного, начального и среднего общего образования, магазина и мотеля	152,9	сущ.


Технико-экономические показатели участка

№ поз.	Наименование	Ед. изм.	Показатель
1	Площадь участка	м²	1 007,0
2	Площадь застройки участка	м²	338,8
3	Суммарная площадь зданий	м²	457,8
4	Площадь твёрдых покрытий	м²	466,0
5	Площадь озеленения	м²	202,2
6	Максимальный процент застройки	%	33,6
7	Максимальный коэффициент плотности застройки	-	0,45

Сводная таблица

Наименование параметра	Значение по ПЗЗ «Амбулаторно-поликлиническое обслуживание (код 3.4.1)»	Значение по ПЗЗ «Бытовое обслуживание (код 3.3)»	Значение по ПЗЗ «Дошкольное, начальное и среднее общее образование (код 3.5.1)» - организации дополнительного образования	Значение по ПЗЗ «Магазины (код 4.4)»	Значение по ПЗЗ «Обеспечение дорожного отдыха (код 4.9.1.2)»	Значение по проекту	Примечание
Минимальные размеры земельных участков	не подлежит установлению	не подлежат установлению	не подлежат установлению	не подлежат установлению	не подлежат установлению	0,1007 га	соблюдено
Максимальные размеры земельных участков	не подлежит установлению	0,5 га	не подлежат установлению	0,5 га	не подлежат установлению	0,1007 га	соблюдено
Минимальные отступы от границ з/у	3 м	3 м	8,5 м	3 м	3 м	1,815 м	<u>не соблюдено, ранее построенное здание</u>
Минимальные отступы от красных линий улиц	5 м	5 м	-	5 м	10 м	3 м	<u>не соблюдено, ранее построенное здание</u>
Минимальные отступы от красных линий проездов	-	-	-	-	5 м	-	соблюдено
Предельное количество этажей	2 эт.	3 эт.	не подлежат установлению	2 эт.	2 эт.	2 эт.	соблюдено
Максимальный процент застройки	40 %	80 %	70 %	80 %	60 %	33,6 %	соблюдено
Максимальный коэффициент плотности застройки	2,4	2,4	1,0	2,4	1,8	0,45	соблюдено

План первого этажа, М 1:100

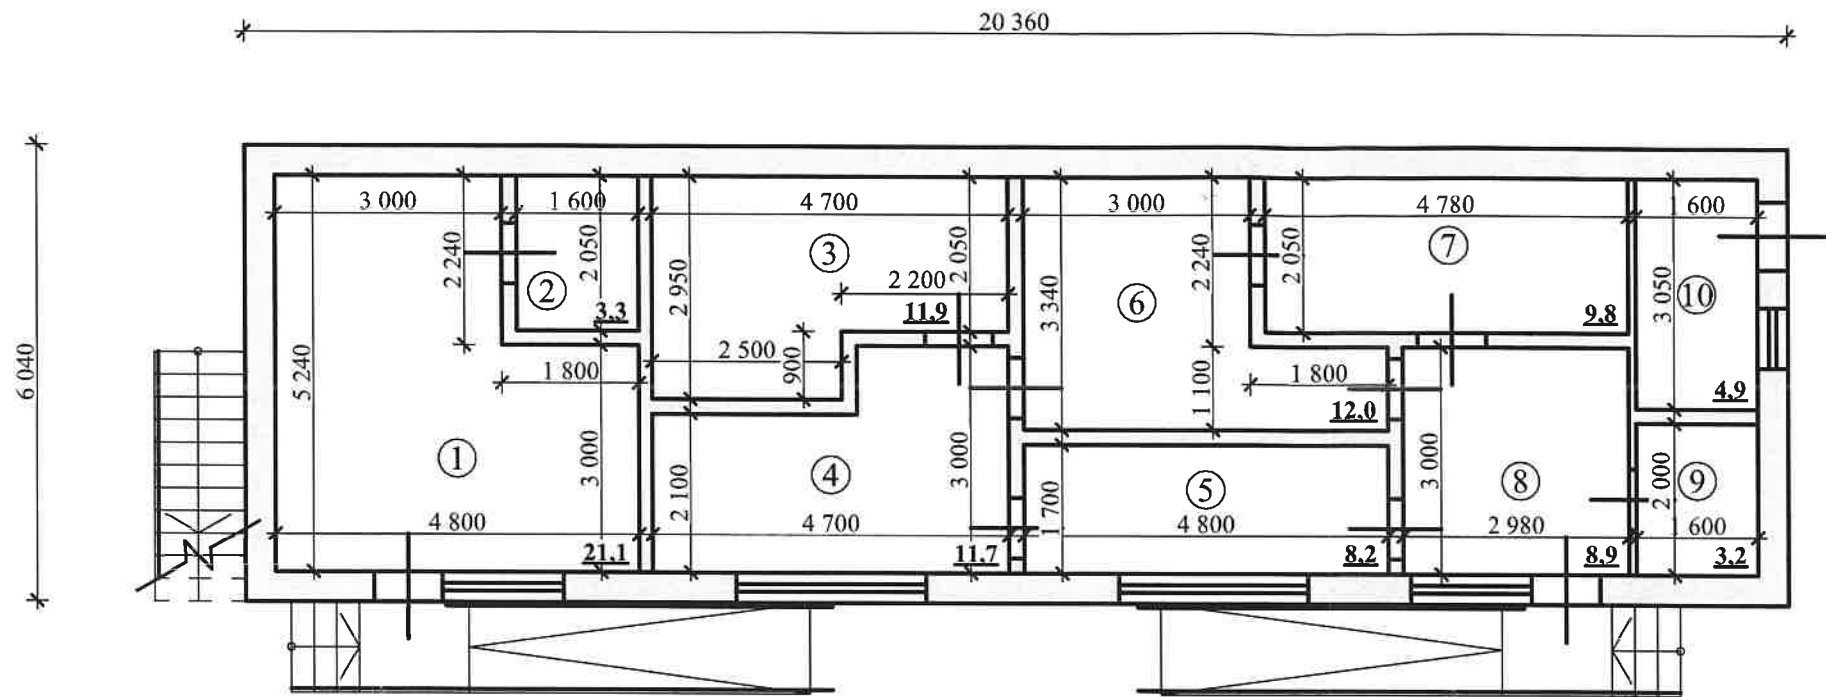

Экспликация помещений первого этажа:

№ пом.	Наименование	Площадь м²	Примеч.
1	Торговый зал магазина	21,1	
2	Туалет	3,3	
3	Автоклавная для обеззараживания	11,9	
4	Лаборатория срочных анализов	11,7	
5	Помещение персонала	8,2	
6	Лаборантская	12,0	
7	Помещение взятия проб капиллярной крови	9,8	
8	Помещение приема, регистрации и сортировки проб	8,9	
9	Туалет и кладовая	3,2	
10	Тех. помещение	4,9	
Итого (полезная площадь первого этажа):		95,0 м²	

Кадастровый номер ОКС 90:12:170601:3828

Этажность: 2 эт.

Торговая площадь: 21,1 м²

Общая площадь здания: 235,8 м²

Примечание:

- Общая площадь здания определяется как сумма площадей всех надземных и подземных этажей (включая технический, мансардный, цокольный).
- Площадь этажа следует измерять на уровне пола в пределах внутренних поверхностей наружных стен.
- За условную отметку 0.000 принят уровень пола первого этажа.


Условные обозначения:

① - номер помещения по экспликации

21.1 - площадь помещения

Характеристики реконструируемого объекта капитального строительства с кадастровым номером 90:12:170601:3828

План второго этажа, М 1:100

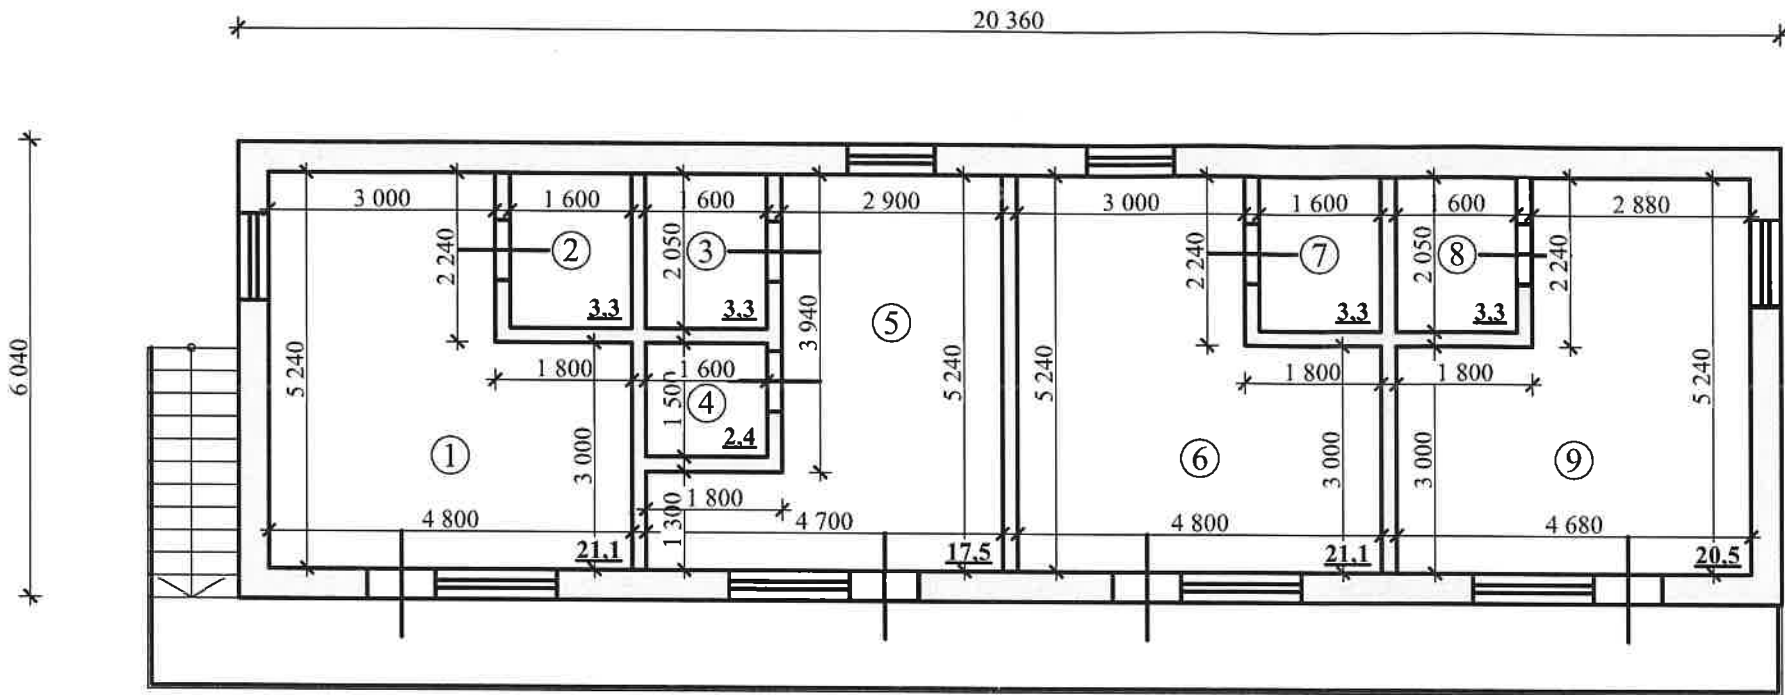

Экспликация помещений второго этажа:

№ пом.	Наименование	Площадь м²	Примеч.
1	Помещение образовательных кружков	21,1	
2	Туалет	3,3	
3	Санузел	3,3	
4	Подсобное помещение	2,4	
5	Зал парикмахерской	17,5	
6	Комната	21,1	
7	Санузел	3,3	
8	Санузел	3,3	
9	Комната	20,5	
Итого (полезная площадь второго этажа):		95,8 м²	

Кадастровый номер ОКС 90:12:170601:3828

Этажность: 2 эт.

Общая площадь здания: 235,8 м²

Примечание:

- Общая площадь здания определяется как сумма площадей всех надземных и подземных этажей (включая технический, мансардный, цокольный).
- Площадь этажа следует измерять на уровне пола в пределах внутренних поверхностей наружных стен.
- За условную отметку 0.000 принят уровень пола первого этажа.

Условные обозначения:

① - номер помещения по экспликации

21,1 - площадь помещения