


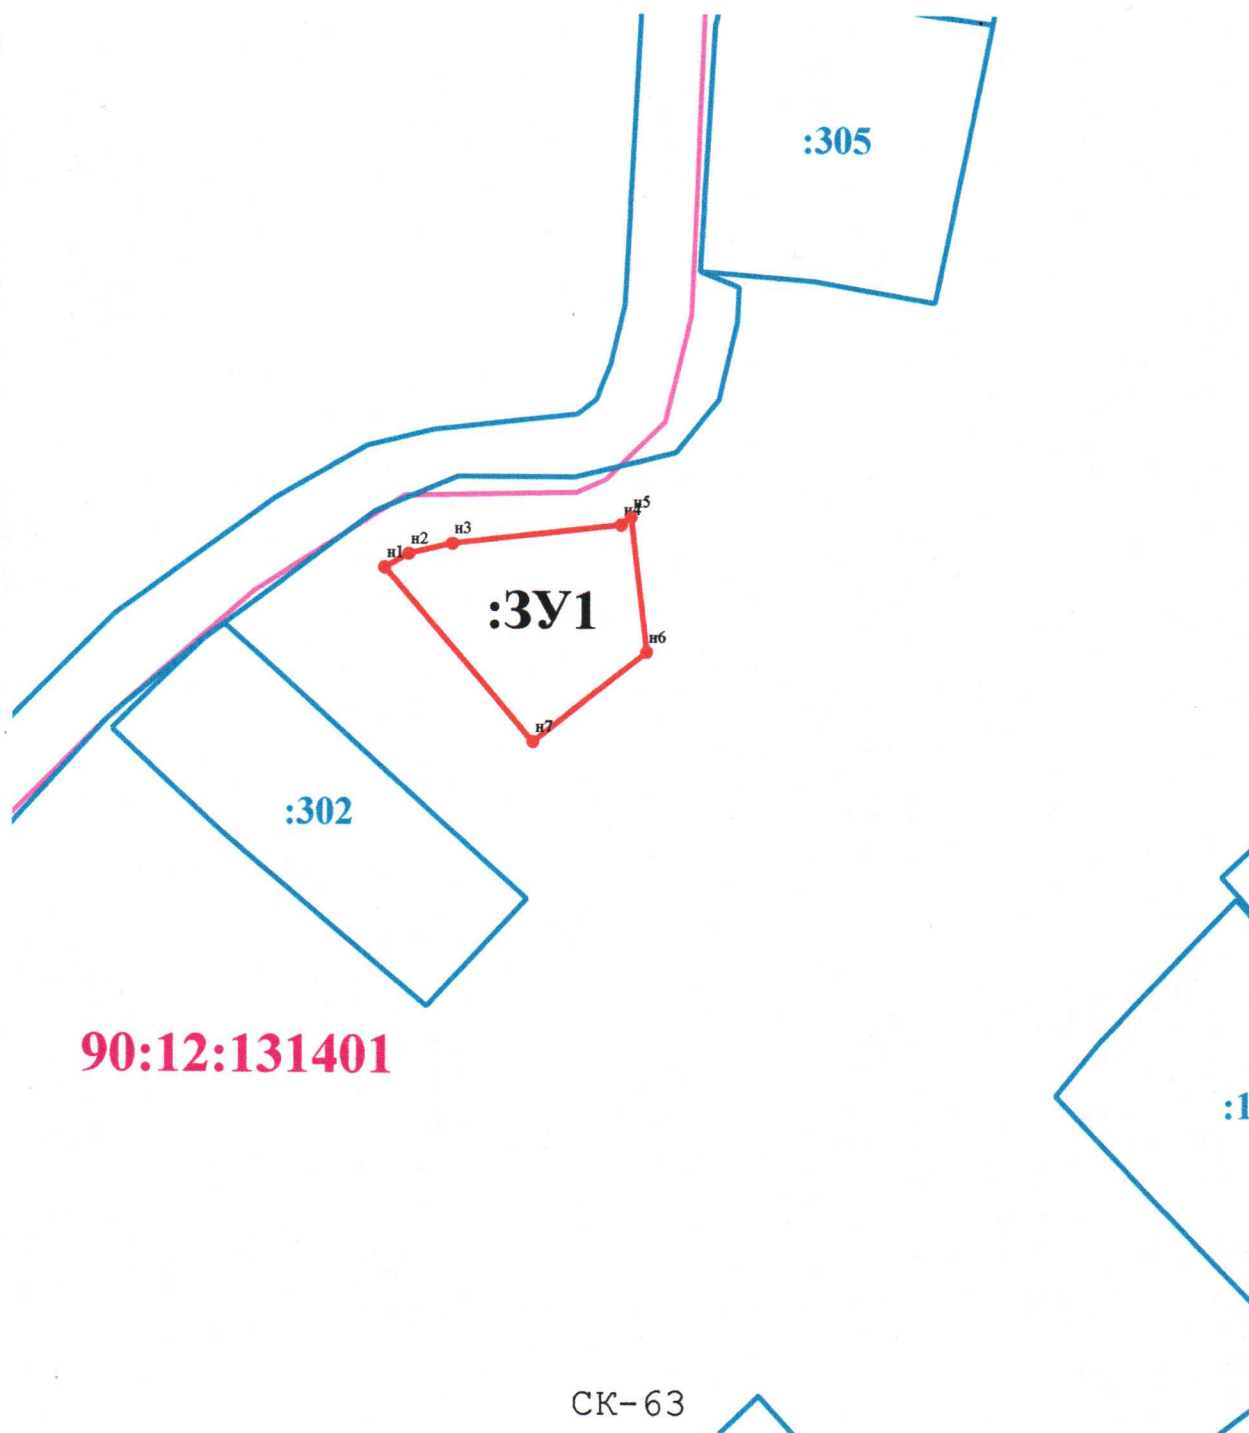

90:12:131401

СК-63

Масштаб 1:1 000

Условные обозначения:



н6

- Образующая точка, сведения о которой позволяют однозначно определить ее местоположение



- Вновь образованная часть границы, сведения о которой достаточны для определения ее местоположения

90:12:130901

- Номер кадастрового квартала




- Граница кадастрового квартала

:22

- Обозначение существующего ОКС, сведения о котором имеются в ГКН

:3У1

- Обозначение образуемого земельного участка

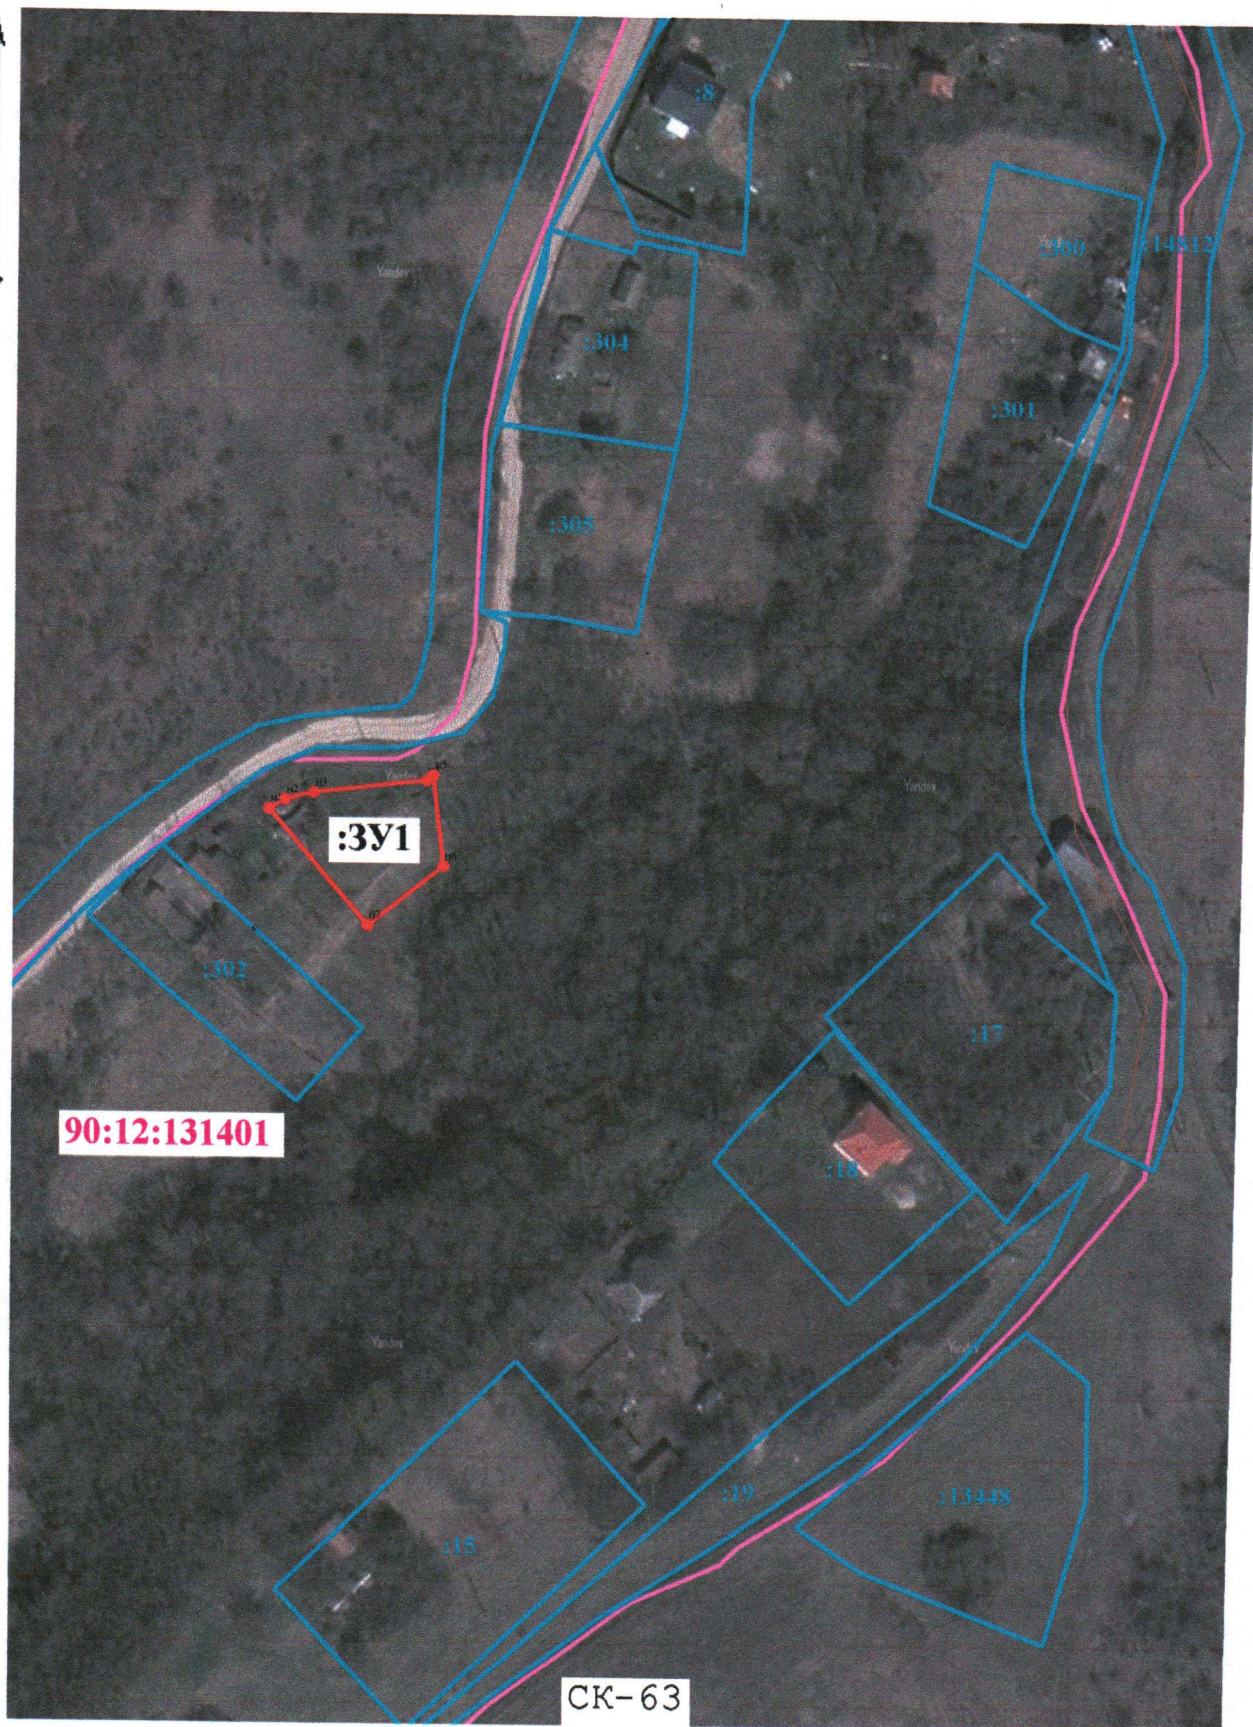

Масштаб 1:1 500

Условные обозначения:

условные обозначения представлены на листе № 1

Содержание:

- 1.Характеристика земельного участка**
- 2.Основные характеристики объекта капитального строительства**
- 3.Расчет требуемого количества мест хранения автотранспорта**
- 4.Аналитика показателей застройки и предельно допустимых параметров**
- 5.Описание решений по благоустройству территории**
- 6.Вывод**

1. Характеристика земельного участка

Земельный участок расположен по адресу: Республика Крым, Симферопольский муниципальный район, Перовское сельское поселение, село Теплое, улица Нижняя. Условный номер земельного участка 90:12:131401:3У1. Сведения о земельном участке в Единый государственный реестр недвижимости не внесены. Границы земельного участка утверждены в соответствии с Постановлением администрации Перовского сельского поселения Симферопольского района Республики Крым № _____ от _____ г. «Об утверждении схемы расположения земельного участка на кадастровом плане территории и предварительном согласовании предоставления земельного участка».

Категория земель – земли населенных пунктов. Планируемый вид разрешенного использования земельного участка – ведение огородничества (код 13.1). Площадь земельного участка – 600 кв.м. На участке объекты капитального строительства отсутствуют.

Координатное описание характерных точек границ земельного участка

№	X	Y
н1	4 963 313,81	5 194 366,49
н2	4 963 315,62	5 194 369,67
н3	4 963 316,98	5 194 375,48
н4	4 963 319,53	5 194 397,86
н5	4 963 320,54	5 194 399,17
н6	4 963 302,80	5 194 401,28
н7	4 963 291,02	5 194 386,24
н1	4 963 313,81	5 194 366,49

Рассматриваемый земельный участок (90:12:131401:3У1) расположен в границах населенного пункта – с. Теплое, имеет выход на территорию общего пользования.

В соответствии с Правилами землепользования и застройки муниципального образования Перовское сельское поселение Симферопольского района Республики Крым (далее - ПЗЗ) участок расположен в территориальной зоне Ж-1 «зона застройки индивидуальными жилыми домами».

1. Виды разрешенного использования земельного участка
1.1. Зона застройки индивидуальными жилыми домами (Ж-1)

Код. Основные виды разрешенного использования	Код. Условно разрешенные виды использования	Код. Вспомогательные виды использования
2.1 Для индивидуального жилищного строительства (в ред. решения 22 (внеочередная) сессии Симферопольского районного совета Республики Крым II созыва от 04.08.2020 № 240) 8.3 Обеспечение внутреннего правопорядка (в ред. решения 22 (внеочередная) сессии Симферопольского районного совета Республики Крым II созыва от 04.08.2020 № 240) 12.0 Земельные участки (территории) общего пользования (в ред. решения 22 (внеочередная) сессии Симферопольского районного совета Республики Крым II созыва от 04.08.2020 № 240)	2.2 Для ведения личного подсобного хозяйства (приусадебный земельный участок) (в ред. решения 28 (внеочередная) сессии Симферопольского районного совета Республики Крым II созыва от 25.11.2020 № 347) 3.2 Социальное обслуживание 3.3 Бытовое обслуживание 3.5 Образование и просвещение Амбулаторно поликлиническое обслуживание 3.4.1 Стационарное медицинское обслуживание (в ред. решения 22 (внеочередная) сессии Симферопольского районного совета Республики Крым II созыва от 04.08.2020 № 240) 3.10.1 Амбулаторное ветеринарное обслуживание 4.4 Магазины 4.6 Общественное питание 4.9 Служебные гаражи 4.9.1.1 Заправка транспортных средств 4.9.1.2 Обеспечение дорожного отдыха 4.9.1.3 Автомобильные мойки 4.9.1.4 Ремонт автомобилей 5.1 Спорт 13.1 Ведение огородничества	3.1 Коммунальное обслуживание (в ред. решения 22 (внеочередная) сессии Симферопольского районного совета Республики Крым II созыва от 04.08.2020 № 240) 6.8 Связь (в ред. решения 22 (внеочередная) сессия от 04.08.2020 № 240)

Руководствуясь ст.39 Градостроительного кодекса Российской Федерации и Правилами землепользования и застройки муниципального образования Перовское сельское поселение Симферопольского района Республики Крым планируется предоставление разрешения на условно разрешенный вид использования земельного участка: «Ведение огородничества (код 13.1)».

Код 13.1 Ведение огородничества

Осуществление отдыха и (или) выращивания гражданами для собственных нужд сельскохозяйственных культур; размещение хозяйственных построек, не являющихся объектами недвижимости, предназначенных для хранения инвентаря и урожая сельскохозяйственных культур.

1. Минимальный размер земельных участков – 0,06 га;

2. Максимальный размер земельных участков – 0,2 га.

3. Параметры застройки:

Максимальный коэффициент застройки земельного участка (Кз) – не подлежит установлению;

Максимальный коэффициент плотности застройки земельного участка (Кпз) – не подлежит установлению.

2. Основные характеристики объекта капитального строительства

На земельном участке с условным номером 90:12:131401:3У1 проектом предусмотрено размещение хозяйственной постройки – для хранения инвентаря, которая не является объектом капитального строительства.

Технико-экономические показатели объекта:

Площадь застройки – размещение объектов капитального строительства на участке не планируется, в связи с чем, данный параметр не указывается

Общая площадь здания – размещение объектов капитального строительства на участке не планируется, в связи с чем, данный параметр не указывается

Количество этажей – размещение объектов капитального строительства на участке не планируется, в связи с чем, данный параметр не указывается

Этажность – размещение объектов капитального строительства на участке не планируется, в связи с чем, данный параметр не указывается

3. Расчет требуемого количества мест хранения автотранспорта

На рассматриваемой территории не планируется размещение машино-мест. Территория предназначена для выращивания растений, деревьев и отдыха.

4. Аналитика показателей застройки и предельных параметров разрешенного строительства объекта капитального строительства

п/п	Наименование показателя	Единица измерения	Кол-во
1	Площадь земельного участка	кв.м.	600,00
2	Площадь застройки	кв.м.	-
3	Общая площадь здания	кв.м.	-
4	Строительный объем	куб.м.	-
5	Количество этажей	шт.	-
6	Этажность	шт.	-

В соответствии с Томом 2 «Градостроительный регламент» Правил землепользования и застройки муниципального образования Перовского сельского поселения Симферопольского района Республики Крым градостроительные регламенты устанавливаются применительно к объектам капитального строительства. Так как на земельном участке планируется размещать объекты, не являющиеся капитальными, коэффициент застройки и коэффициент плотности застройки не указываются и не применяются в данном расчете.

Сравнительная таблица показателей предельных (минимальных) и (или) максимальных) размеров земельных участков и предельных параметров разрешенного строительства объектов капитального строительства

№ п/п	Параметры	Показатели в соответствии с ПЗЗ	Показатели в соответствии с проектом	Соответствие/ несоответствие
1	Максимальный размер земельного участка	0,2 га	600 кв.м.	соответствует
2	Минимальный размер земельного участка:	0,06 га	600 кв.м.	соответствует
3	Минимальные отступы от границ земельного участка	-	-	соответствует

	Минимальный отступ от красной линии улиц до зданий, строений, сооружений при осуществлении строительства – не менее 5 м; от красной линии проездов – не менее 3 м. В условиях сложившейся застройки допускается размещение объектов капитального строительства по красной линии улиц			
4	Максимальное количество этажей	-	-	соответствует
5	Максимальный коэффициент застройки в границах земельного участка	Не подлежит установлению	Не подлежит установлению	соответствует
6	Максимальный коэффициент плотности застройки земельного участка	Не подлежит установлению	Не подлежит установлению	соответствует

6. Вывод

Предоставление разрешения на условно разрешенный вид использования земельного участка «Ведение огородничества» (код 13.1), расположенного по адресу: Республика Крым, Симферопольский муниципальный район, Перовское сельское поселение, село Теплое, улица Нижняя, площадью 600 кв.м., условный номер 90:12:131401:3У1, в соответствии с Постановлением администрации Перовского сельского поселения Симферопольского района Республики Крым № _____ от _____ г. «Об утверждении схемы расположения земельного участка на кадастровом плане территории и предварительном согласовании предоставления земельного участка»

Координатное описание характерных точек границ земельного участка

№	X	Y
н1	4 963 313,81	5 194 366,49
н2	4 963 315,62	5 194 369,67
н3	4 963 316,98	5 194 375,48
н4	4 963 319,53	5 194 397,86
н5	4 963 320,54	5 194 399,17
н6	4 963 302,80	5 194 401,28
н7	4 963 291,02	5 194 386,24
н1	4 963 313,81	5 194 366,49

возможно, в связи с тем, что параметры рассматриваемой территории соответствуют значениям, указанные в Правилах землепользования и застройки

муниципального образования Перовское сельское поселение Симферопольского района Республики Крым.


Изучив представленные материалы и проведя анализ земельного участка, было выявлено, что предоставление разрешения на условно разрешенный вид использования земельного участка «Ведение огородничества» (код 13.1):

- не нарушит нормы действующего законодательства, в соответствии с требованиями РНГП, строительными нормами и правилами, техническими регламентами;
- негативное воздействие на окружающую среду не будет оказано;
- права граждан, проживающих на прилегающих территориях, а также права иных субъектов, граничащих с рассматриваемым участком, не будут нарушены.

Учитывая вышеизложенное, присвоение участку, условно разрешенный вид использования земельного участка: «Ведение огородничества (код 13.1)» не противоречит действующей градостроительной документации и нормативно-правовым документам.

ВЕДОМОСТЬ ЧЕРТЕЖЕЙ

№ листа	Наименование	Примечание
1	Общие данные	
2	Ситуационный план Б/М	
3	Фрагмент публичной кадастровой карты Б/М	
4	Фрагмент карты градостроительного зонирования Б/М	
5	Схема существующего положения М 1:1000	
6	Генеральный план М 1:500	

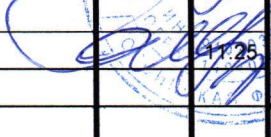	Фамилия	Подпись	Дата	Технико-экономическое обоснование о возможности размещения объекта с условно-разрешенным видом разрешенного использования: "ведение огородничества (код 13.1)" на земельном участке, расположенном по адресу: Республика Крым, Симферопольский муниципальный район, Перовское сельское поселение, село Теплое, улица Нижняя (условный номер 90:12:131401:3У1, площадью 600 кв.м.)			
Директор	Ивашин		11.25				
ГАП	Шубцова		11.25				
Разработал	Шубцова		11.25	Заказчик:	Стадия	Лист	Листов
				Кончик И.И.	ЭП	1	6
				Общие данные	ООО "Альта Вис"		


СИТУАЦИОННЫЙ ПЛАН б/м



Местоположение объекта



Директор	Ивашин	Подпись	Дата	Технико-экономическое обоснование о возможности размещения объекта с условно-разрешенным видом разрешенного использования: "ведение огородничества (код 13.1)" на земельном участке, расположенном по адресу: Республика Крым, Симферопольский муниципальный район, Перовское сельское поселение, село Теплое, улица Нижняя (условный номер 90:12:131401:3У1, площадью 600 кв.м.)			
ГАП	Шубцова		11.25				
Разработал	Шубцова		11.25				
				Заказчик:	Стадия	Лист	Листов
				Кончик И.И.	ЭП	2	6
				Ситуационный план б/м	ООО "Альта Вис"		

ФРАГМЕНТ ПУБЛИЧНОЙ КАДАСТРОВОЙ КАРТЫ б/м

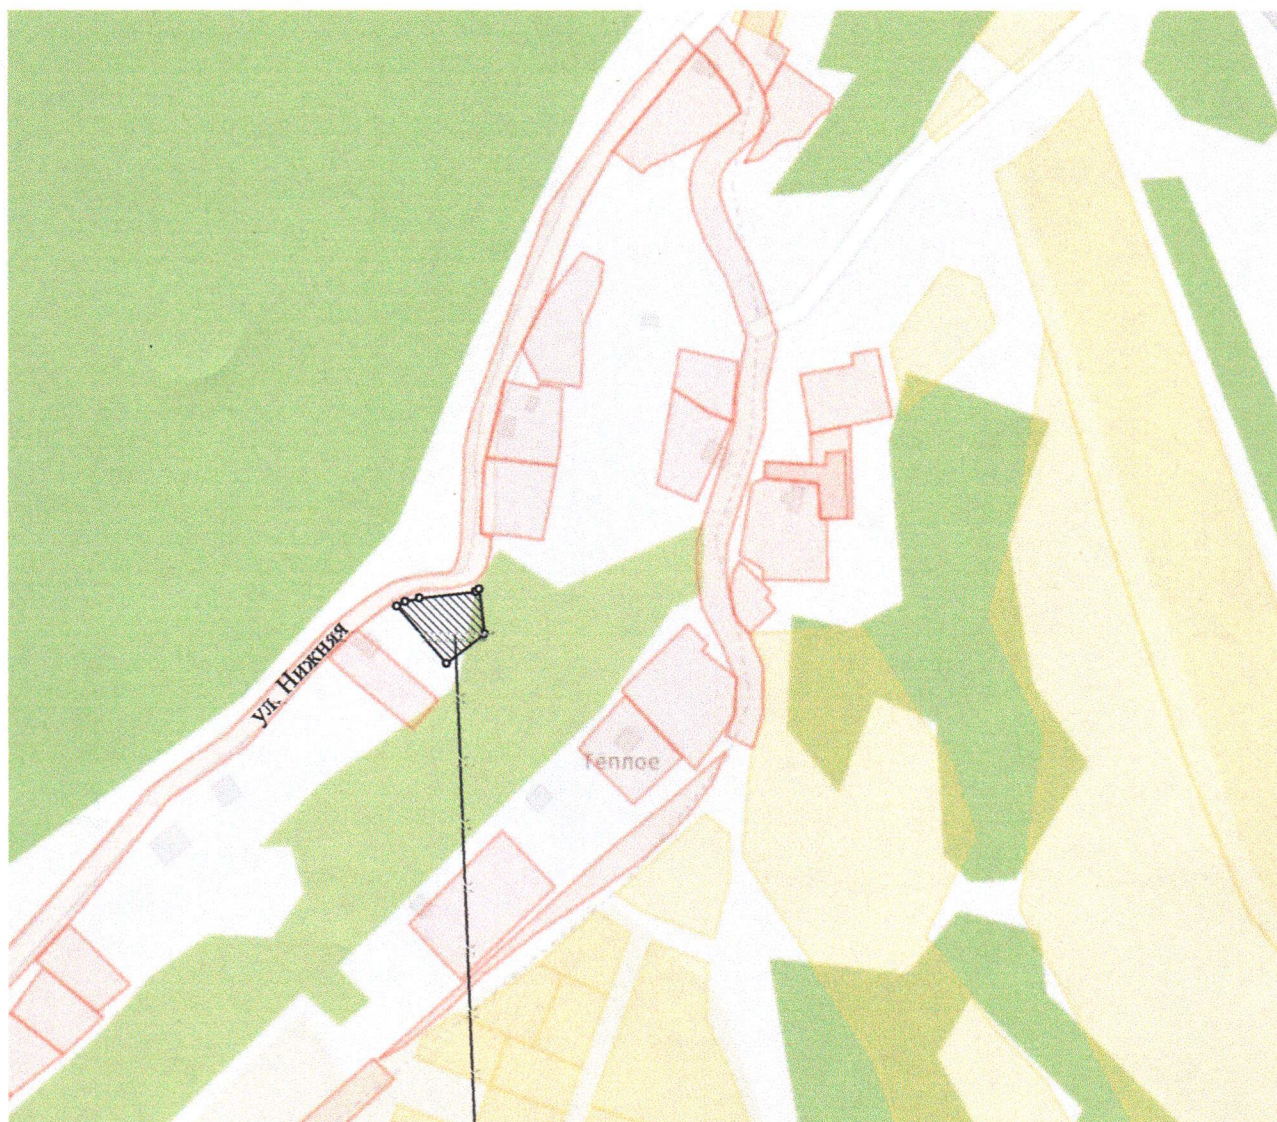


90:12:131401:3У1

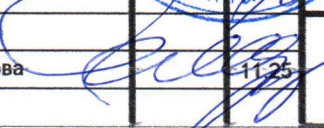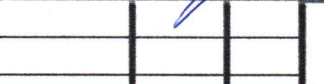

	Фамилия	Подпись	Дата	Технико-экономическое обоснование о возможности размещения объекта с условно-разрешенным видом разрешенного использования: "ведение огородничества (код 13.1)" на земельном участке, расположенном по адресу: Республика Крым, Симферопольский муниципальный район, Перовское сельское поселение, село Теплое, улица Нижняя (условный номер 90:12:131401:3У1, площадью 600 кв.м.)			
Директор	Ивашин		11.25				
ГАП	Шубцова		11.25	Заказчик:	Стадия	Лист	Листов
				Кончик И.И.	ЭП	3	6
Разработал	Шубцова		11.25	Фрагмент публичной кадастровой карты б/м		ООО "Альта Вис"	


ФРАГМЕНТ КАРТЫ ГРАДОСТРОИТЕЛЬНОГО ЗОНИРОВАНИЯ
ПЕРОВСКОГО СЕЛЬСКОГО ПОСЕЛЕНИЯ
СИМФЕРОПОЛЬСКОГО МУНИЦИПАЛЬНОГО РАЙОНА
РЕСПУБЛИКИ КРЫМ б/м

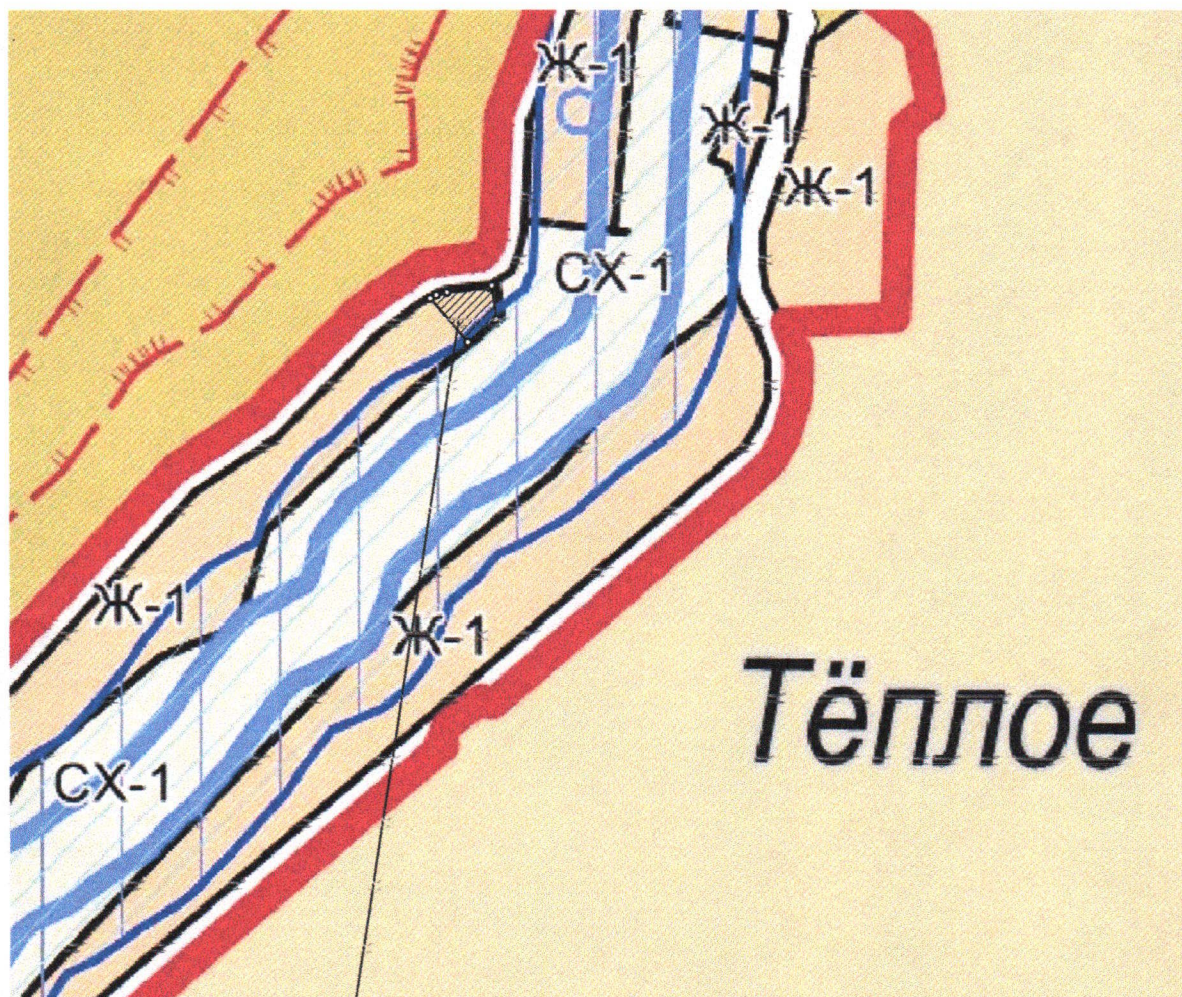

Местоположение объекта

Директор	Фамилия Ивашин	Подпись <i>[Signature]</i>	Дата 11.25	Техничко-экономическое обоснование о возможности размещения объекта с условно-разрешенным видом разрешенного использования: "ведение огородничества (код 13.1)" на земельном участке, расположенном по адресу: Республика Крым, Симферопольский муниципальный район, Перовское сельское поселение, село Теплое, улица Нижняя (условный номер 90:12:131401:3V1, площадью 600 кв.м.)			
ГАП	Шубцова	<i>[Signature]</i>	11.25				
Разработал	Шубцова	<i>[Signature]</i>	11.25				
				Заказчик: Кончик И.И.	Стадия ЭП	Лист 4	Листов 6
				Фрагмент карты градостроительного зонирования Перовского сельского поселения б/м		ООО "Альта Вис"	

СХЕМА СУЩЕСТВУЮЩЕГО ПОЛОЖЕНИЯ М 1:1000

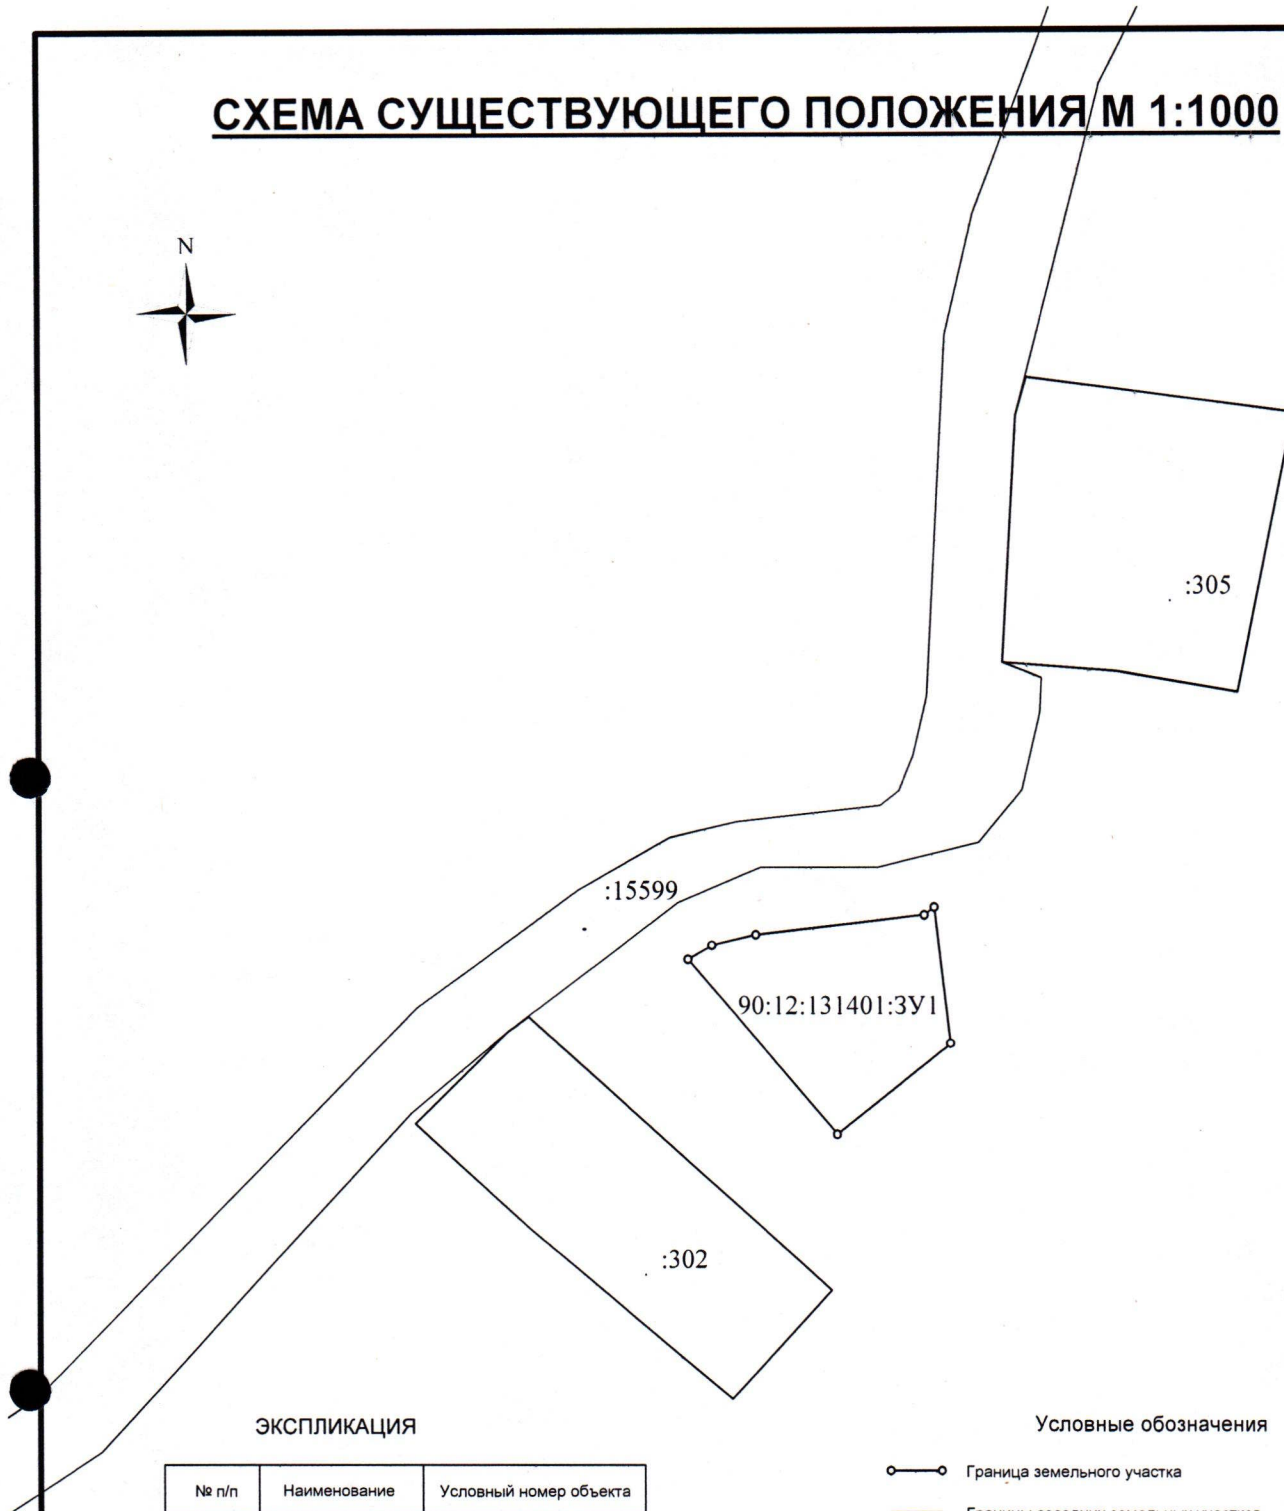

ЭКСПЛИКАЦИЯ

№ п/п	Наименование	Условный номер объекта
1	Земельный участок	90:12:131401:3У1

Условные обозначения

- Граница земельного участка
- Границы соседних земельных участков
- Объект капитального строительства

	Фамилия	Подпись	Дата	Технико-экономическое обоснование о возможности размещения объекта с условно-разрешенным видом разрешенного использования: "ведение огородничества (код 13.1)" на земельном участке, расположенном по адресу: Республика Крым, Симферопольский муниципальный район, Перовское сельское поселение, село Теплое, улица Нижняя (условный номер 90:12:131401:3У1, площадью 600 кв.м.)		
Директор	Ивашин		11.25			
ГАП	Шубцова		11.25			
Разработал	Шубцова		11.25			
				Заказчик:	Стадия	Лист
				Кончик И.И.	ЭП	5
				Схема существующего положения	ООО "Альта Вис"	
				М 1:1000		
						Листов
						6


ГЕНЕРАЛЬНЫЙ ПЛАН

М 1:500

ЭКСПЛИКАЦИЯ ЗДАНИЙ И СООРУЖЕНИЙ

Номер по генплану	Наименование	Площадь м2	Примечание
1	Некапитальное строение (Хозяйственная постройка)	48,00	проект.

УЛ. Н.П. ГЕЛ

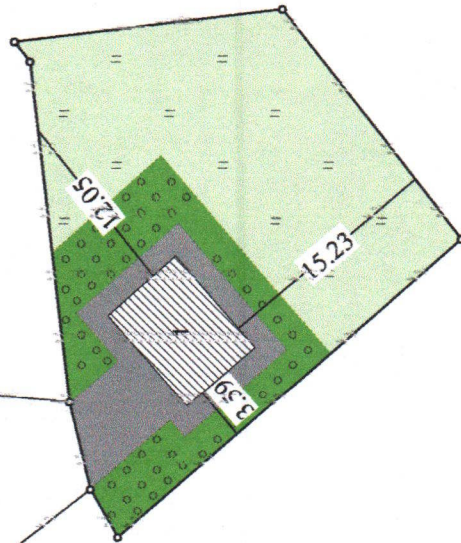

ПОКАЗАТЕЛИ ПО ГЕНПЛАНУ

Номер п.п.	Наименование	Ед. изм.	Количество	Примечание
1	Площадь участка, в т.ч.:	м2	600,00	
2	Площадь застройки	м2	-	
3	Площадь озеленения	м2	472,00	
4	Площадь покрытия тротуарной плиткой	м2	80,00	

Условные обозначения

- Некапитальное строение (хозяйственная постройка)
- Одноклассное насаждение
- Дерево, кустарники
- Тротуарная плитка
- Граница земельного участка



Фамилия	Имя	Отчество	Подпись	Дата	Подпись	Лист	Листов
Иванов	Иван	Иванович		20.03.2019		6	6
Шубова	Шубова	Шубовна				ЭП	
Разработчик	Шубова	Заведующий	Кончик И.И.				
Генеральный план М 1:500					ООО "Альга Вис"		