Общество с ограниченной ответственностью
«Гео Центр»
+7-978-735-83-31

ДОКУМЕНТАЦИЯ ПО ВНЕСЕНИЮ ИЗМЕНЕНИЙ В ДОКУМЕНТАЦИЮ ПО ПЛАНИРОВКЕ ТЕРРИТОРИИ В СОСТАВЕ ПРОЕКТА МЕЖЕВАНИЯ ТЕРРИТОРИИ

Садоводческого потребительского кооператива «Нива»

Республика Крым, Симферопольский район, Трудовское сельское поселение.

Утвержденный ранее Постановлением от 13.03.2024 №298-п Администрации Симферопольского района Республики Крым

23.07.2025-00174а-4/ИПМТ

«Утверждаю»
Заказчик: Садоводческий потребительский кооператив «Нива»
в лице председателя правления Трынька Е.В _____
МП

Проектировщик: Общество с ограниченной ответственностью «Гео Центр»

Директор ООО «Гео Центр» А.А. Рыбцов

ГИП А.В Шушков

Кадастровый инженер А.В. Шушков

Изм.	№ док.	Подп.	Дата

Утвержден

_____
(наименование документа об утверждении, включая наименования органов государственной власти или

_____
органов местного самоуправления, принявших решение об утверждении

_____

от _____ № _____

2025г

Взам. инв. №

Подпись и дата

Инв. № подл.

АДМІНІСТРАЦІЯ
ТРУДІВСЬКОГО СІЛЬСЬКОГО
ПОСЕЛЕННЯ
СІМФЕРОПОЛЬСЬКОГО РАЙОНУ
РЕСПУБЛІКИ КРИМ

АДМИНИСТРАЦИЯ ТРУДОВСКОГО
СЕЛЬСКОГО ПОСЕЛЕНИЯ
СИМФЕРОПОЛЬСКОГО РАЙОНА
РЕСПУБЛИКИ КРЫМ

КЪЫРЫМ ДЖУМХУРИЕТИ
СИМФЕРОПОЛЬ БОЛЮГИ ТРУДОВОЕ
КОЙ КЪАСАБАСЫНЫНЪ ИДАРЕСИ

ул. Зелёная, дом 1-в, село Трудовое, Симферопольский район, Республика Крым, 297533
тел.: 339-240, факс: 310-893, e-mail trudovoe@simfmo.rk.gov.ru

18.09.25 № 2072/02-16
на №2628/02-12 от 08 августа 2025 г.

ООО «ГеоЦентр»

Администрация Трудовского сельского поселения Симферопольского района Республики Крым, рассмотрев Ваше обращение 2628/02-12 от 08 августа 2025 г в рамках полномочий согласовывает внесение изменений в проект межевания территории Садоводческого потребительского кооператива «Нива», утвержденный Постановлением Администрации Симферопольского района Республики Крым от 13.03.2024 года № 298-п.

Глава администрации
Трудовского сельского поселения **П.А. Каминский**

РЕСПУБЛИКА КРЫМ
СОВЕТ МИНИСТРОВ
МИНИСТЕРСТВО КУЛЬТУРЫ
МІНІСТЕРСТВО КУЛЬТУРИ
МЕДЕНИЕТ НАЗИРЛИГИ

295005, г. Симферополь,
Кирова пр., 13

тел./факс +7(3652) 54-44-85
e-mail: org@mkult.rk.gov.ru
web: http://mkult.rk.gov.ru

от 13.08.2025 № 24745/22-11/1

на № 260 от 05.08.2025

Кадастровый инженер
ШУШКОВ
Андрей Владимирович
Format_flash@mail.ru

Уважаемый Андрей Владимирович!

Министерством культуры Республики Крым рассмотрен запрос о предоставлении сведений о наличии или об отсутствии объектов культурного наследия на земельном участке с кадастровым номером 90:12:171301:1806.

Сообщаем, что на территории данного земельного участка **объекты культурного наследия отсутствуют.**

В соответствии с пунктом 4 статьи 36 Федерального закона от 25.06.2002 № 73-ФЗ "Об объектах культурного наследия (памятниках истории и культуры) народов Российской Федерации" в случае обнаружения в ходе проведения изыскательских, проектных, земляных, строительных, мелиоративных, хозяйственных работ и иных работ объекта, обладающего признаками объекта культурного наследия, в том числе объекта археологического наследия, заказчик указанных работ, технический заказчик (застройщик) объекта капитального строительства, лицо, проводящее указанные работы, обязаны незамедлительно приостановить указанные работы и в течение трех дней со дня обнаружения такого объекта направить в региональный орган охраны объектов культурного наследия письменное заявление об обнаруженном объекте культурного наследия либо заявление в форме электронного документа, подписанного усиленной квалифицированной электронной подписью в соответствии с требованиями

Федерального закона от 06.04.2011 № 63-ФЗ "Об электронной подписи".

Заместитель министра – начальник департамента государственной охраны культурного наследия **А. РОСТЕНКО**

Подлинник электронного документа, подписанного ЭП, хранится в системе электронного документооборота Республики Крым.

СВЕДЕНИЯ О СЕРТИФИКАТЕ ЭП

Кому выдан: **Ростенко Андрей Олегович**
Кем выдан: 8F1DF6DE3658E8E5A56493245644 89D6D5C17442
Действителен: с 21.06.2024 до 14.09.2025

Исп. Мыцак Ю.И.
тел.: +73652597152

СОСТАВ ИСПОЛНИТЕЛЕЙ:

№	Должность	Ф.И.О.	Подпись
1	Главный инженер проекта Специалист по организации архитектурно-строительного проектирования. Свидетельство о квалификации 10.01500.01.00015130.28 (7 уровень квалификации), до 11.10.2028г. Кадастровый инженер Квалификационный аттестат №01-15-382 от 12.03.2015г.	Шушков А.В.	

Документация по внесению изменений в документацию по планировке территории в составе проекта межевания территории Садоводческий потребительский кооператива «Нива» расположенный по адресу: Республика Крым, Симферопольский район, Трудовское сельское поселение, состоит из текстовой и графической частей:

Графические приложения

№ п/п	Наименование чертежа	Масштаб чертежа	Кол-во листов
I. Утверждаемая часть			
1	Чертеж проекта межевания территории участок 1	1:1000	1
2	Чертеж проекта межевания территории участок 2	1:1000	1
3	Чертеж проекта межевания территории участок 3 1-й этап проектирования	1:1000	1
4	Чертеж проекта межевания территории участок 3 2-й этап проектирования	1:1000	1
II. Материалы по обоснованию			
5.	Ситуационная схема	1:5000	1
6.	Чертеж зон с особыми условиями использования территории участок 1	1:1000	1
7.	Чертеж зон с особыми условиями использования территории участок 2	1:1000	1
8.	Чертеж зон с особыми условиями использования территории участок 3	1:1000	1

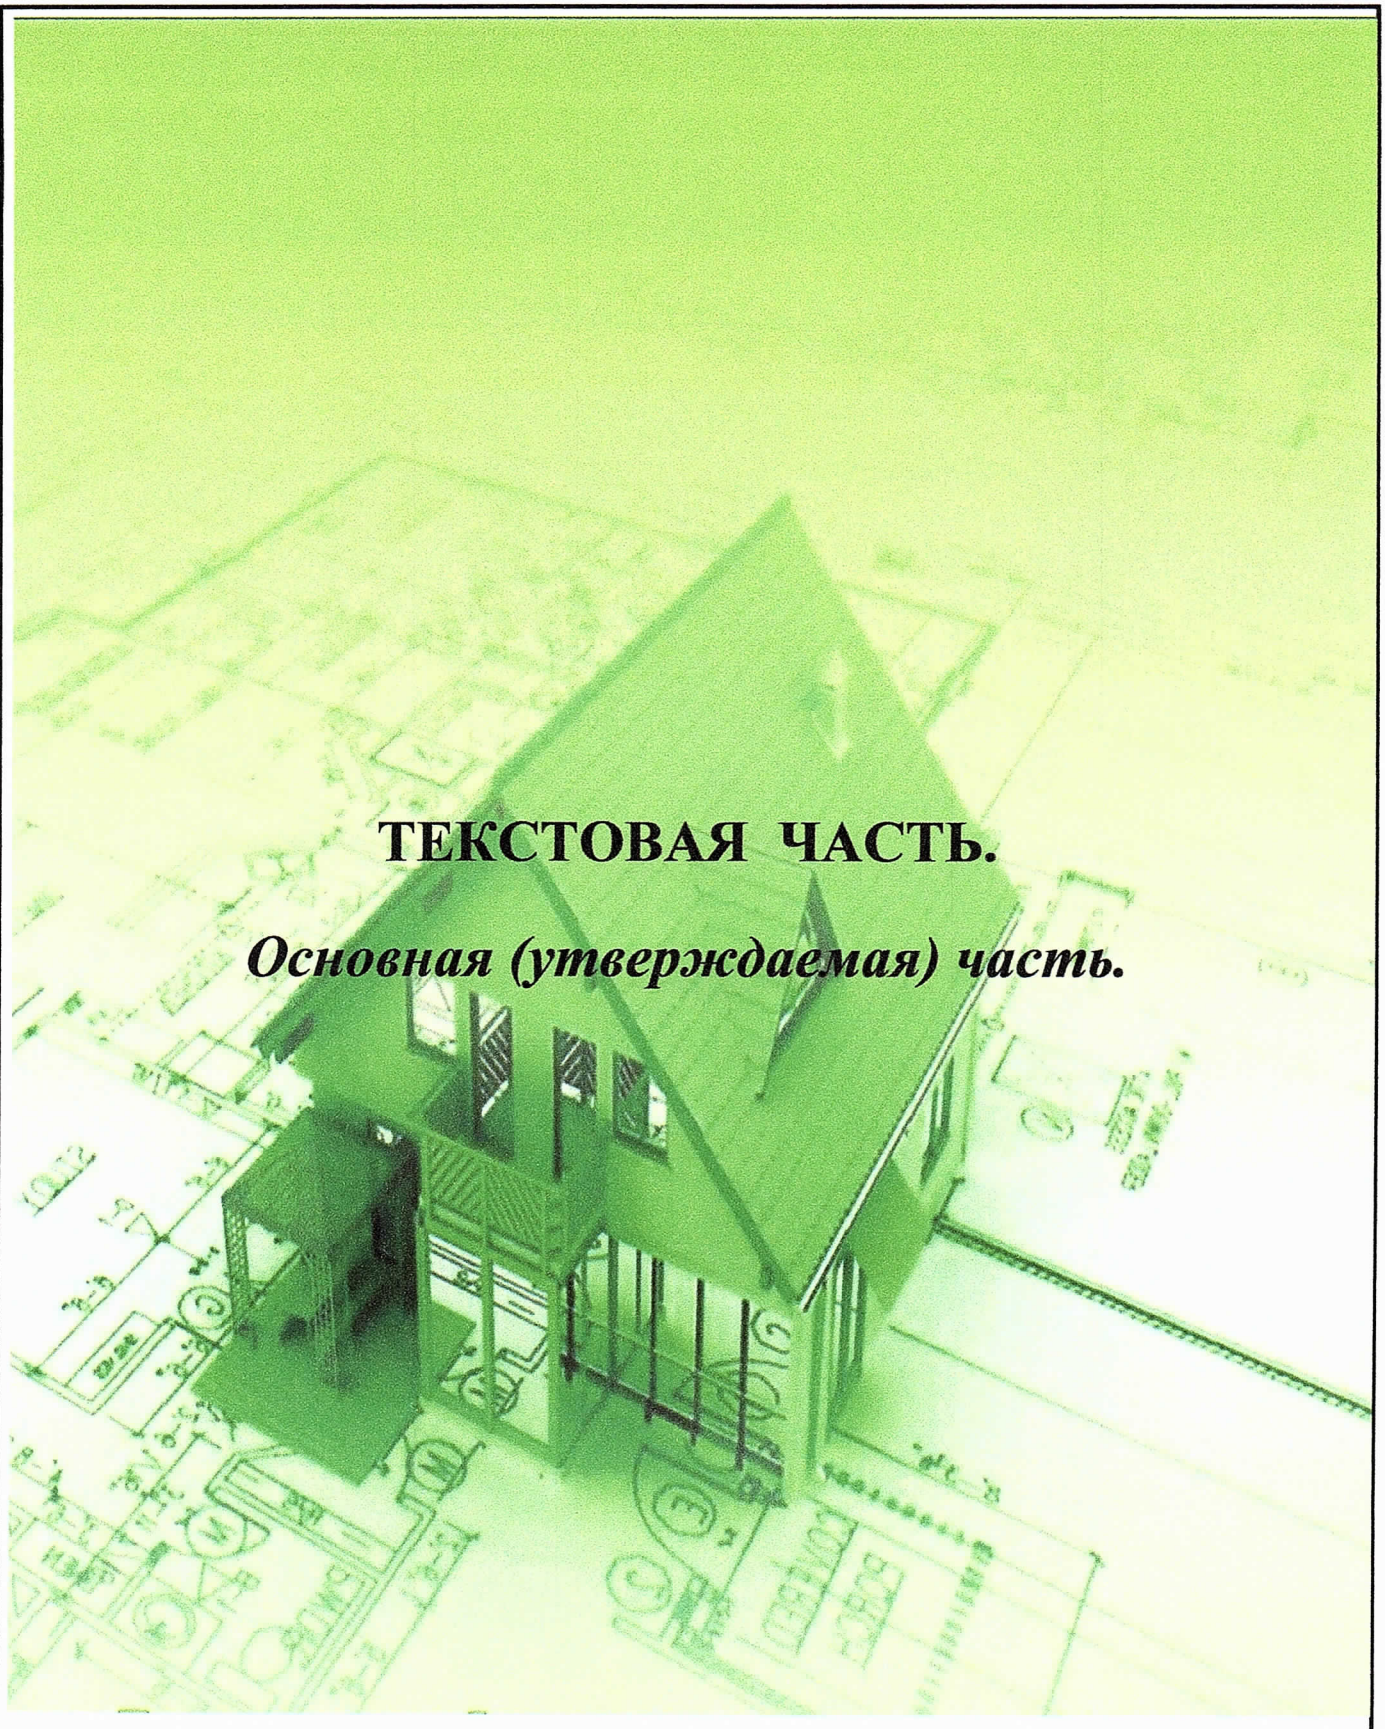

ТЕКСТОВАЯ ЧАСТЬ.

Основная (утверждаемая) часть.

Взам. инв. №

Подпись и дата

Инв. № подл.

Изм.	Колуч.	Лист	№док.	Подпись	Дата	*23.07.2025-00174а-4/ИПМТ*	Лист

Утверждаемая часть.

Общие положения

1.1 Введение

Документация по внесению изменений в документацию по планировке территории в составе проекта межевания территории Садоводческого потребительского кооператива «Нива», расположенного по адресу: Республика Крым, Симферопольский район, Трудовское сельское поселение, ранее утвержденную постановлением Администрации Симферопольского района республики Крым от 13.03.2024 №298-п, был выполнен на основании:

- Градостроительного кодекса Российской Федерации (с изменениями на 20.07.2012 г) от 29.12.2004 №190-ФЗ;

- Приказа Министерства имущественных и земельных отношений Республики Крым №5437-з от 20.06.2025г «Об утверждении схемы расположения земельного участка на кадастровом плане территории и предварительном согласовании предоставления земельного участка».

- Заключения о возможности (невозможности) расположения садоводческого, огороднического и дачного некоммерческого объединения граждан на земельном участке в учтенных границах №701 от 19.12.2019г.

- Выписки из Единого государственного реестра недвижимости об основных характеристиках и зарегистрированных правах на объект недвижимости от 23.07.2025г на земельный участок кадастровый номер 90:12:171801:5843.

При разработке документации учитываются данные об участках, права на которые возникли ранее согласно сведений, зарегистрированных в ГКН и сведений, предоставленных СПК «Нива». Ответственность за своевременное предоставление достоверных сведений возлагается на СПК «Нива» и членов кооператива.

Картографический материал выполнен в географической системе координат местности УСК 63. Инженерно-геодезические изыскания выполнены ООО «Геоцентр» в комплексе выполнения настоящего проекта в январе 2025г.

1.2 Цель и задачи разработки проекта:

Цели разработки проекта:

1. Образование всего **182** земельных участков кооператива из них: 179 участка члена кооператива и 3 многоконтурных земельных участка общего назначения.
2. Внесение изменений в части образования участков членов кооператива путем деления.
3. Установление границ застроенных земельных участков и границ незастроенных земельных участков.
4. Определение и установление границ сервитутов.
5. Повышение эффективности использования территории населенного пункта.

Задачи разработки проекта:

Внесение изменений заключается в образовании земельных участков членов кооператива, права на которые не успели дооформить согласно Порядка переоформления прав или завершения оформления прав на земельные участки на территории Республики Крым, утвержденного Постановлением Совета министров Республики Крым от 02.09.2014 №313, и не успели получить право собственности, в следствии чего были сняты с кадастрового учета. Так же задачами проекта является деление земельных участков членов кооператива.

1.3 Используемые исходные материалы:

– информация об установленных сервитутах и иных обременениях земельных участков;

– информация о земельных участках в пределах границ проектирования, учтенных (зарегистрированных) в государственном земельном кадастре.

1.4 Опорно-межевая сеть на территории проектирования

На территории проектирования существует установления система геодезической сети специального назначения для определения координат точек земной поверхности с использованием спутниковых систем. Система координат – СК кадастрового округа, зона 2. Действующая система геодезической сети удовлетворяет требованиям выполнения землеустроительных работ для установления границ земельных участков на местности.

1.5 Рекомендации по порядку установления границ на местности

Установление границ земельных участков на местности следует выполнять в соответствии с требованиями федерального законодательства, а также инструкции по проведению межевания.

Вынос межевых знаков на местность необходимо выполнить в комплексе землеустроительных работ с обеспечением мер по уведомлению заинтересованных лиц и согласованию с ними границ. Установление границ земельных участков на местности должно быть выполнено в комплексе работ по одновременному выносу красных линий.

1.6 Структура проектируемой территории. Граница проектирования. Исходные земельные участки.

Территория кооператива сложная, состоит из 5-ти земельных участков.

В административном отношении участок изысканий находится в границах Симферопольского района, сельское поселение Трудовское, в кадастровых кварталах 90:12:171801, территория не разграничена.

Категория земель: земли сельскохозяйственного назначения;

Разрешенное использование: код 13.2 – ведение садоводства;

Территориальная зона – СХ-2;

Площадь проектирования: 33.33га.

Таблица исходных земельных участков.

№п-п	Кадастровый номер	Площадь, м.кв	Адрес

1	90:12:171801:5379	99369	Республика Крым, Симферопольский район, Трудовское сельское поселение, СПК «Нива»
2	90:12:041801:2897	111800	Республика Крым, Симферопольский район
3	90:12:041801:2883	30000	Республика Крым, Симферопольский район
4	90:12:150901:612	28300	Республика Крым, Симферопольский район
5	90:12:171801:5843	1259	Республика Крым, Симферопольский район, Трудовское сельское поселение, СПК «Нива»

Определение местоположения границ, образуемых и изменяемых земельных участков осуществляется в соответствии с нормами отвода земельных участков для конкретных видов деятельности, установленными в соответствии с Правилами землепользования и застройки Трудовского сельского поселения Симферопольского района Республики Крым, утвержденные решением 93 (внеочередной) сессии Симферопольского районного совета Республики Крым 1 созыва от 26.06.2019 №1239- ведения садоводства от 0,06га до 0,12га, с учетом исторически сложившихся границ землепользований, существующих на местности более 30 лет и закрепленных на местности объектами искусственного происхождения.

Согласно Заключения о возможности (невозможности) расположения садоводческого, огороднического и дачного некоммерческого объединения граждан на земельном участке в учтенных границах №701 от 19.12.2019г – возможно расположение садоводческого объединения граждан на земельном участке площадью 333300 кв.м в учтенных границах.

Согласно Приказа Министерства имущественных и земельных отношений Республики Крым от 01.11.2022г №7605 «Об утверждении схемы расположения земельного участка на кадастровом плане территории и предварительном согласовании предоставления земельного участка», предварительно согласовано предоставление СПК «Нива» в безвозмездное пользование сроком на 5 лет земельного участка площадью 107273м.кв и земельных участков кадастровый номер 90:12:041801:2897 площадью 111800 м.кв, кадастровый номер 90:12:041801:2883 площадью 30000 м.кв, кадастровый номер 90:12:150901:612 площадью 28300 м.кв,

Согласно Приказа Министерства имущественных и земельных отношений Республики Крым от 20.06.2025г №5437-з «Об утверждении схемы расположения земельного участка на кадастровом плане территории и предварительном согласовании предоставления земельного участка», предварительно согласовано предоставление СПК «Нива» в безвозмездное пользование сроком на 5 лет земельного участка площадью 1259м.кв.

При формировании границ исходных земельных участков необходимо исключить земельные участки, права на которые возникли ранее. Сведения о ранее возникших правах на земельные участки предоставлены председателем кооператива.

Граница проектирования.

Номер точки	Внутренний угол	Дирекционный угол	Расстояние (м)	Координаты в	
				X	Y
1	174°58'02"	079°57'02"	16,05	4 978 120,96	5 193 471,21
2	179°02'08"	080°54'54"	16,97	4 978 123,76	5 193 487,01
3	182°19'02"	078°35'52"	23,17	4 978 126,44	5 193 503,77
4	178°39'10"	079°56'42"	24,00	4 978 131,02	5 193 526,48
5	180°39'29"	079°17'13"	15,82	4 978 135,21	5 193 550,11
6	180°09'45"	079°07'28"	96,51	4 978 138,15	5 193 565,65
7	180°07'34"	078°59'54"	16,40	4 978 156,36	5 193 660,43
8	179°16'05"	079°43'49"	31,97	4 978 159,49	5 193 676,53
9	182°29'34"	077°14'16"	15,71	4 978 165,19	5 193 707,99

10	179°57'44"	077°16'32"	33,05	4 978 168,66	5 193 723,31
11	176°19'23"	080°57'09"	29,06	4 978 175,94	5 193 755,55
12	097°54'07"	163°03'02"	18,42	4 978 180,51	5 193 784,25
13	206°24'08"	136°38'54"	5,90	4 978 162,89	5 193 789,62
14	174°45'03"	141°53'51"	25,85	4 978 158,60	5 193 793,67
15	180°24'38"	141°29'14"	24,97	4 978 138,26	5 193 809,62
16	174°31'41"	146°57'33"	5,63	4 978 118,72	5 193 825,17
17	187°27'43"	139°29'50"	25,25	4 978 114,00	5 193 828,24
18	177°54'41"	141°35'08"	24,79	4 978 094,80	5 193 844,64
19	183°28'58"	138°06'11"	6,14	4 978 075,38	5 193 860,04
20	176°18'14"	141°47'56"	25,74	4 978 070,81	5 193 864,14
21	179°59'25"	141°48'32"	22,72	4 978 050,58	5 193 880,06
22	272°17'36"	049°30'55"	7,99	4 978 032,72	5 193 894,11
23	088°15'32"	141°15'24"	58,85	4 978 037,91	5 193 900,19
24	179°10'17"	142°05'07"	114,71	4 977 992,01	5 193 937,02
25	090°34'42"	231°30'24"	199,93	4 977 901,51	5 194 007,51
26	263°13'26"	148°16'58"	2,74	4 977 777,07	5 193 851,03
27	187°28'44"	140°48'14"	25,03	4 977 774,74	5 193 852,47
28	180°00'52"	140°47'22"	25,02	4 977 755,34	5 193 868,29
29	170°28'46"	150°18'36"	5,17	4 977 735,95	5 193 884,11
30	191°04'55"	139°13'41"	25,51	4 977 731,46	5 193 886,67
31	176°59'35"	142°14'07"	25,10	4 977 712,14	5 193 903,33
32	091°05'49"	231°08'18"	95,69	4 977 692,30	5 193 918,70
33	179°36'40"	231°31'37"	15,80	4 977 632,26	5 193 844,19
34	179°55'47"	231°35'51"	16,00	4 977 622,43	5 193 831,82
35	178°56'41"	232°39'10"	24,00	4 977 612,49	5 193 819,28
36	091°24'07"	321°15'03"	25,00	4 977 597,93	5 193 800,20
37	089°05'05"	052°09'57"	7,37	4 977 617,43	5 193 784,55
38	272°09'38"	320°00'19"	23,67	4 977 621,95	5 193 790,37
39	227°42'53"	272°17'26"	9,01	4 977 640,08	5 193 775,16
40	132°04'24"	320°13'03"	25,58	4 977 640,44	5 193 766,16
41	090°08'43"	050°04'20"	4,80	4 977 660,10	5 193 749,79
42	269°19'53"	320°44'26"	25,52	4 977 663,18	5 193 753,47
43	174°58'33"	325°45'53"	5,83	4 977 682,94	5 193 737,32
44	181°54'52"	323°51'02"	24,82	4 977 687,76	5 193 734,04
45	272°42'34"	231°08'28"	2,25	4 977 707,80	5 193 719,40
46	090°33'59"	320°34'29"	24,31	4 977 706,39	5 193 717,65
47	184°01'59"	316°32'29"	6,57	4 977 725,17	5 193 702,21
48	174°58'51"	321°33'39"	25,56	4 977 729,94	5 193 697,69
49	091°07'43"	050°25'55"	4,63	4 977 749,96	5 193 681,80
50	269°09'49"	321°16'06"	24,93	4 977 752,91	5 193 685,37
51	177°27'48"	323°48'18"	6,28	4 977 772,36	5 193 669,77
52	182°13'25"	321°34'53"	50,10	4 977 777,43	5 193 666,06
53	184°57'12"	316°37'41"	5,48	4 977 816,68	5 193 634,93
54	175°17'04"	321°20'38"	25,09	4 977 820,66	5 193 631,17
55	180°00'25"	321°20'12"	25,56	4 977 840,25	5 193 615,50
56	176°01'55"	325°18'17"	4,90	4 977 860,21	5 193 599,53
57	183°30'00"	321°48'17"	25,42	4 977 864,24	5 193 596,74
58	182°15'51"	319°32'26"	31,08	4 977 884,22	5 193 581,02
59	178°08'21"	321°24'05"	24,86	4 977 907,87	5 193 560,85
60	270°27'11"	230°56'54"	5,25	4 977 927,30	5 193 545,34
61	091°20'46"	319°36'08"	25,03	4 977 923,99	5 193 541,26
62	195°26'33"	304°09'35"	6,43	4 977 943,05	5 193 525,04
63	158°28'17"	325°41'18"	44,99	4 977 946,66	5 193 519,72
64	175°24'34"	330°16'44"	32,90	4 977 983,82	5 193 494,36
65	163°08'56"	347°07'48"	25,86	4 978 012,39	5 193 478,05
66	086°08'26"	080°59'21"	6,26	4 978 037,60	5 193 472,29
67	271°54'33"	349°04'48"	24,49	4 978 038,58	5 193 478,47
68	179°12'17"	349°52'31"	5,69	4 978 062,63	5 193 473,83

69	271°28'45"	258°23'46"	9,94	4 978 068,23	5 193 472,83
70	089°33'13"	348°50'33"	50,85	4 978 066,23	5 193 463,09
71	093°55'29"	074°55'04"	18,60	4 978 116,12	5 193 453,25
1				4 978 120,96	5 193 471,21
	12420°00'00"		1 840,57		

Периметр **1840,5700** м.

Площадь **16,7181** (га.)

Номер точки	Внутренний угол	Дирекционный угол	Расстояние (м)	Координаты в	
				X	Y
1	064°35'53"	171°29'59"	45,73	4 978 893,10	5 193 803,24
2	266°39'49"	258°09'46"	9,16	4 978 847,87	5 193 810,00
3	181°03'10"	259°12'57"	14,11	4 978 845,99	5 193 801,03
4	105°04'20"	184°17'17"	62,73	4 978 843,35	5 193 787,17
5	166°48'17"	171°05'34"	20,54	4 978 780,80	5 193 782,48
6	177°14'56"	168°20'30"	40,63	4 978 760,51	5 193 785,66
7	291°21'37"	279°42'07"	6,29	4 978 720,72	5 193 793,87
8	170°56'31"	270°38'37"	11,57	4 978 721,78	5 193 787,67
9	091°39'02"	182°17'40"	36,47	4 978 721,91	5 193 776,10
10	078°38'50"	080°56'30"	20,52	4 978 685,47	5 193 774,64
11	268°18'36"	169°15'06"	26,81	4 978 688,70	5 193 794,90
12	135°18'39"	124°33'45"	5,46	4 978 662,36	5 193 799,90
13	133°22'35"	077°56'20"	29,77	4 978 659,26	5 193 804,40
14	180°38'40"	078°35'00"	29,45	4 978 665,48	5 193 833,51
15	182°15'48"	080°50'48"	6,10	4 978 671,31	5 193 862,38
16	089°01'47"	349°52'35"	20,65	4 978 672,28	5 193 868,40
17	270°02'03"	079°54'37"	29,28	4 978 692,61	5 193 864,77
18	180°16'40"	080°11'17"	29,11	4 978 697,74	5 193 893,60
19	269°17'56"	169°29'14"	20,44	4 978 702,70	5 193 922,28
20	088°01'23"	077°30'36"	8,00	4 978 682,60	5 193 926,01
21	046°18'43"	303°49'20"	2,41	4 978 684,33	5 193 933,82
22	225°24'14"	349°13'34"	18,03	4 978 685,67	5 193 931,82
23	180°24'32"	349°38'06"	20,45	4 978 703,38	5 193 928,45
24	271°04'18"	080°42'24"	30,10	4 978 723,50	5 193 924,77
25	268°58'32"	169°40'56"	19,93	4 978 728,36	5 193 954,47
26	090°43'57"	080°24'53"	29,91	4 978 708,75	5 193 958,04
27	269°08'49"	169°33'42"	19,98	4 978 713,73	5 193 987,53
28	088°48'46"	078°22'28"	6,05	4 978 694,08	5 193 991,15
29	092°05'48"	350°28'16"	19,81	4 978 695,30	5 193 997,08
30	268°35'45"	079°04'01"	30,11	4 978 714,84	5 193 993,80
31	181°51'55"	080°55'56"	30,08	4 978 720,55	5 194 023,36
32	267°53'14"	168°49'10"	19,96	4 978 725,29	5 194 053,06
33	095°11'06"	084°00'17"	6,61	4 978 705,71	5 194 056,93
34	055°49'17"	319°49'33"	3,78	4 978 706,40	5 194 063,50
35	207°37'03"	347°26'36"	17,85	4 978 709,29	5 194 061,06
36	266°36'41"	074°03'17"	0,22	4 978 726,71	5 194 057,18
37	096°25'15"	350°28'31"	19,64	4 978 726,77	5 194 057,39
38	181°20'16"	351°48'48"	20,01	4 978 746,14	5 194 054,14
39	179°18'16"	351°07'03"	20,14	4 978 765,95	5 194 051,29
40	177°40'55"	348°47'59"	40,00	4 978 785,85	5 194 048,18
41	270°06'16"	078°54'15"	29,41	4 978 825,09	5 194 040,41
42	270°18'58"	169°13'12"	18,45	4 978 830,75	5 194 069,27
43	179°57'47"	169°10'59"	21,42	4 978 812,63	5 194 072,72
44	180°10'54"	169°21'53"	20,32	4 978 791,59	5 194 076,74
45	090°54'39"	080°16'32"	30,19	4 978 771,62	5 194 080,49
46	268°48'45"	169°05'17"	19,76	4 978 776,72	5 194 110,25
47	181°26'08"	170°31'25"	20,29	4 978 757,32	5 194 113,99
48	179°34'00"	170°05'26"	18,54	4 978 737,31	5 194 117,33

49	097°52'15"	087°57'40"	6,18	4 978 719,05	5 194 120,52
50	082°33'43"	350°31'24"	19,56	4 978 719,27	5 194 126,70
51	269°16'40"	079°48'04"	59,98	4 978 738,56	5 194 123,48
52	269°59'48"	169°47'52"	18,97	4 978 749,18	5 194 182,51
53	078°04'53"	067°52'45"	14,66	4 978 730,51	5 194 185,87
54	190°39'11"	078°31'56"	65,49	4 978 736,03	5 194 199,45
55	100°22'04"	358°54'00"	47,92	4 978 749,05	5 194 263,63
56	119°25'07"	298°19'06"	28,50	4 978 796,96	5 194 262,71
57	137°23'17"	255°42'24"	58,89	4 978 810,48	5 194 237,62
58	270°12'45"	345°55'08"	18,62	4 978 795,94	5 194 180,55
59	181°29'36"	347°24'44"	19,00	4 978 814,00	5 194 176,02
60	183°50'30"	351°15'14"	14,73	4 978 832,54	5 194 171,88
61	124°18'08"	295°33'22"	79,23	4 978 847,10	5 194 169,64
62	153°33'45"	269°07'07"	6,50	4 978 881,28	5 194 098,16
63	081°13'28"	170°20'35"	25,16	4 978 881,18	5 194 091,66
64	270°27'14"	260°47'49"	30,51	4 978 856,38	5 194 095,88
65	270°23'14"	351°11'03"	31,91	4 978 851,50	5 194 065,76
66	092°12'10"	263°23'13"	30,39	4 978 883,03	5 194 060,87
67	162°34'43"	245°57'57"	6,48	4 978 879,53	5 194 030,68
68	102°04'57"	168°02'53"	14,00	4 978 876,89	5 194 024,76
69	181°33'22"	169°36'15"	19,17	4 978 863,19	5 194 027,66
70	180°43'26"	170°19'42"	20,24	4 978 844,33	5 194 031,12
71	268°29'50"	258°49'32"	29,88	4 978 824,38	5 194 034,52
72	181°29'33"	260°19'05"	30,03	4 978 818,59	5 194 005,21
73	270°36'35"	350°55'40"	20,04	4 978 813,54	5 193 975,61
74	269°27'14"	080°22'54"	29,57	4 978 833,33	5 193 972,45
75	089°07'52"	349°30'46"	20,22	4 978 838,27	5 194 001,60
76	090°53'03"	260°23'49"	29,43	4 978 858,15	5 193 997,92
77	267°47'43"	348°11'31"	18,28	4 978 853,24	5 193 968,90
78	268°04'35"	076°16'07"	31,01	4 978 871,13	5 193 965,16
79	092°21'26"	348°37'33"	7,00	4 978 878,49	5 193 995,28
80	103°26'24"	272°03'57"	32,18	4 978 885,35	5 193 993,90
81	176°54'41"	268°58'38"	48,18	4 978 886,51	5 193 961,74
82	080°21'10"	169°19'48"	41,97	4 978 885,65	5 193 913,57
83	091°51'16"	081°11'04"	11,94	4 978 844,41	5 193 921,34
84	178°27'59"	079°39'04"	29,00	4 978 846,24	5 193 933,14
85	270°32'51"	170°11'54"	39,71	4 978 851,45	5 193 961,67
86	268°19'08"	258°31'03"	28,63	4 978 812,32	5 193 968,43
87	090°34'00"	169°05'03"	1,43	4 978 806,62	5 193 940,37
88	181°47'01"	170°52'04"	19,41	4 978 805,22	5 193 940,64
89	177°59'33"	168°51'37"	19,15	4 978 786,06	5 193 943,72
90	180°47'21"	169°38'58"	21,32	4 978 767,27	5 193 947,42
91	270°42'24"	260°21'22"	30,62	4 978 746,30	5 193 951,25
92	270°12'16"	350°33'38"	20,61	4 978 741,17	5 193 921,06
93	179°12'43"	349°46'21"	38,41	4 978 761,50	5 193 917,68
94	179°59'00"	349°45'21"	1,69	4 978 799,30	5 193 910,86
95	179°48'55"	349°34'16"	27,68	4 978 800,96	5 193 910,56
96	180°01'20"	349°35'36"	11,57	4 978 828,18	5 193 905,55
97	172°42'57"	342°18'33"	1,22	4 978 839,56	5 193 903,46
98	187°11'51"	349°30'24"	45,41	4 978 840,72	5 193 903,09
99	102°12'43"	271°43'07"	33,34	4 978 885,37	5 193 894,82
100	175°55'18"	267°38'25"	31,82	4 978 886,37	5 193 861,49
101	199°15'41"	286°54'06"	27,65	4 978 885,06	5 193 829,70
1				4 978 893,10	5 193 803,24
	17820°00'00"		2 440,76		

Периметр **2440,7600** м.

Площадь **5,8136** (га.)

Исходные земельные участки.

Взам. инв. №

Подпись и дата

Инв. № подл.

Изм.	Колуч.	Лист	№док.	Подпись	Дата

23.07.2025-00174а-4/ИПМТ

Лист

Земельный участок согласно Государственных актов на право пользования землей БЛ№014484, БЛ№014484, БЛ№014485 от 1989 года.

Номер точки	Внутренний угол	Дирекционный угол	Расстояние (м)	Координаты в	
				X	Y
1	174°58'02"	079°57'02"	16,05	4 978 120,96	5 193 471,21
2	179°02'08"	080°54'54"	16,97	4 978 123,76	5 193 487,01
3	182°19'02"	078°35'52"	23,17	4 978 126,44	5 193 503,77
4	178°39'10"	079°56'42"	24,00	4 978 131,02	5 193 526,48
5	180°39'29"	079°17'13"	15,82	4 978 135,21	5 193 550,11
6	180°09'45"	079°07'28"	96,51	4 978 138,15	5 193 565,65
7	180°07'34"	078°59'54"	16,40	4 978 156,36	5 193 660,43
8	179°16'05"	079°43'49"	31,97	4 978 159,49	5 193 676,53
9	182°29'34"	077°14'16"	15,71	4 978 165,19	5 193 707,99
10	179°57'44"	077°16'32"	33,05	4 978 168,66	5 193 723,31
11	176°19'23"	080°57'09"	29,06	4 978 175,94	5 193 755,55
12	097°54'07"	163°03'02"	18,42	4 978 180,51	5 193 784,25
13	206°24'08"	136°38'54"	5,90	4 978 162,89	5 193 789,62
14	174°45'03"	141°53'51"	25,85	4 978 158,60	5 193 793,67
15	180°24'38"	141°29'14"	24,97	4 978 138,26	5 193 809,62
16	174°31'41"	146°57'33"	5,63	4 978 118,72	5 193 825,17
17	187°27'43"	139°29'50"	25,25	4 978 114,00	5 193 828,24
18	177°54'41"	141°35'08"	24,79	4 978 094,80	5 193 844,64
19	183°28'58"	138°06'11"	6,14	4 978 075,38	5 193 860,04
20	176°18'14"	141°47'56"	25,74	4 978 070,81	5 193 864,14
21	179°59'25"	141°48'32"	22,72	4 978 050,58	5 193 880,06
22	272°17'36"	049°30'55"	7,99	4 978 032,72	5 193 894,11
23	088°15'32"	141°15'24"	58,85	4 978 037,91	5 193 900,19
24	179°10'17"	142°05'07"	114,71	4 977 992,01	5 193 937,02
25	090°34'42"	231°30'24"	199,93	4 977 901,51	5 194 007,51
26	263°13'26"	148°16'58"	2,74	4 977 777,07	5 193 851,03
27	187°28'44"	140°48'14"	25,03	4 977 774,74	5 193 852,47
28	180°00'52"	140°47'22"	25,02	4 977 755,34	5 193 868,29
29	170°28'46"	150°18'36"	5,17	4 977 735,95	5 193 884,11
30	191°04'55"	139°13'41"	25,51	4 977 731,46	5 193 886,67
31	176°59'35"	142°14'07"	25,10	4 977 712,14	5 193 903,33
32	091°05'49"	231°08'18"	95,69	4 977 692,30	5 193 918,70
33	179°36'40"	231°31'37"	15,80	4 977 632,26	5 193 844,19
34	179°55'47"	231°35'51"	16,00	4 977 622,43	5 193 831,82
35	178°56'41"	232°39'10"	24,00	4 977 612,49	5 193 819,28
36	091°24'07"	321°15'03"	25,00	4 977 597,93	5 193 800,20
37	089°05'05"	052°09'57"	7,37	4 977 617,43	5 193 784,55
38	272°09'38"	320°00'19"	23,67	4 977 621,95	5 193 790,37
39	227°42'53"	272°17'26"	9,01	4 977 640,08	5 193 775,16
40	132°04'24"	320°13'03"	25,58	4 977 640,44	5 193 766,16
41	090°08'43"	050°04'20"	4,80	4 977 660,10	5 193 749,79
42	269°19'53"	320°44'26"	25,52	4 977 663,18	5 193 753,47
43	174°58'33"	325°45'53"	5,83	4 977 682,94	5 193 737,32
44	181°54'52"	323°51'02"	24,82	4 977 687,76	5 193 734,04
45	272°42'34"	231°08'28"	2,25	4 977 707,80	5 193 719,40
46	090°33'59"	320°34'29"	24,31	4 977 706,39	5 193 717,65
47	184°01'59"	316°32'29"	6,57	4 977 725,17	5 193 702,21
48	174°58'51"	321°33'39"	25,56	4 977 729,94	5 193 697,69
49	091°07'43"	050°25'55"	4,63	4 977 749,96	5 193 681,80
50	269°09'49"	321°16'06"	24,93	4 977 752,91	5 193 685,37
51	177°27'48"	323°48'18"	6,28	4 977 772,36	5 193 669,77
52	182°13'25"	321°34'53"	50,10	4 977 777,43	5 193 666,06
53	184°57'12"	316°37'41"	5,48	4 977 816,68	5 193 634,93
54	175°17'04"	321°20'38"	25,09	4 977 820,66	5 193 631,17

55	180°00'25"	321°20'12"	25,56	4 977 840,25	5 193 615,50
56	176°01'55"	325°18'17"	4,90	4 977 860,21	5 193 599,53
57	183°30'00"	321°48'17"	25,42	4 977 864,24	5 193 596,74
58	182°15'51"	319°32'26"	31,08	4 977 884,22	5 193 581,02
59	178°08'21"	321°24'05"	24,86	4 977 907,87	5 193 560,85
60	270°27'11"	230°56'54"	5,25	4 977 927,30	5 193 545,34
61	091°20'46"	319°36'08"	25,03	4 977 923,99	5 193 541,26
62	195°26'33"	304°09'35"	6,43	4 977 943,05	5 193 525,04
63	158°28'17"	325°41'18"	44,99	4 977 946,66	5 193 519,72
64	175°24'34"	330°16'44"	32,90	4 977 983,82	5 193 494,36
65	163°08'56"	347°07'48"	25,86	4 978 012,39	5 193 478,05
66	086°08'26"	080°59'21"	6,26	4 978 037,60	5 193 472,29
67	271°54'33"	349°04'48"	24,49	4 978 038,58	5 193 478,47
68	179°12'17"	349°52'31"	5,69	4 978 062,63	5 193 473,83
69	271°28'45"	258°23'46"	9,94	4 978 068,23	5 193 472,83
70	089°33'13"	348°50'33"	50,85	4 978 066,23	5 193 463,09
71	093°55'29"	074°55'04"	18,60	4 978 116,12	5 193 453,25
1				4 978 120,96	5 193 471,21
	12420°00'00"		1 840,57		

Периметр **1840,5700** м.

Площадь **16,7181** (га.)

Земельный участок кадастровый номер 90:12:171801:5379.

Номер точки	Внутренний угол	Дирекционный угол	Расстояние (м)	Координаты в	
				X	Y
1	073°05'54"	106°54'06"	27,65	4 978 893,10	5 193 803,24
2	199°15'41"	087°38'25"	31,82	4 978 885,06	5 193 829,70
3	175°55'18"	091°43'07"	33,34	4 978 886,37	5 193 861,49
4	102°12'43"	169°30'24"	45,41	4 978 885,37	5 193 894,82
5	187°11'51"	162°18'33"	1,22	4 978 840,72	5 193 903,09
6	172°42'57"	169°35'36"	11,57	4 978 839,56	5 193 903,46
7	180°01'20"	169°34'16"	27,68	4 978 828,18	5 193 905,55
8	179°48'55"	169°45'21"	1,69	4 978 800,96	5 193 910,56
9	179°59'00"	169°46'21"	38,41	4 978 799,30	5 193 910,86
10	179°12'43"	170°33'38"	20,61	4 978 761,50	5 193 917,68
11	270°12'16"	080°21'22"	30,62	4 978 741,17	5 193 921,06
12	270°42'24"	349°38'58"	21,32	4 978 746,30	5 193 951,25
13	180°47'21"	348°51'37"	19,15	4 978 767,27	5 193 947,42
14	177°59'33"	350°52'04"	19,41	4 978 786,06	5 193 943,72
15	181°47'01"	349°05'03"	1,43	4 978 805,22	5 193 940,64
16	090°34'00"	078°31'03"	28,63	4 978 806,62	5 193 940,37
17	268°19'08"	350°11'54"	39,71	4 978 812,32	5 193 968,43
18	270°32'51"	259°39'04"	29,00	4 978 851,45	5 193 961,67
19	178°27'59"	261°11'04"	11,94	4 978 846,24	5 193 933,14
20	091°51'16"	349°19'48"	41,97	4 978 844,41	5 193 921,34
21	080°21'10"	088°58'38"	48,18	4 978 885,65	5 193 913,57
22	176°54'41"	092°03'57"	32,18	4 978 886,51	5 193 961,74
23	103°26'24"	168°37'33"	7,00	4 978 885,35	5 193 993,90
24	092°21'26"	256°16'07"	31,01	4 978 878,49	5 193 995,28
25	268°04'35"	168°11'31"	18,28	4 978 871,13	5 193 965,16
26	267°47'43"	080°23'49"	29,43	4 978 853,24	5 193 968,90
27	090°53'03"	169°30'46"	20,22	4 978 858,15	5 193 997,92
28	089°07'52"	260°22'54"	29,57	4 978 838,27	5 194 001,60
29	269°27'14"	170°55'40"	20,04	4 978 833,33	5 193 972,45
30	270°36'35"	080°19'05"	30,03	4 978 813,54	5 193 975,61
31	181°29'33"	078°49'32"	29,88	4 978 818,59	5 194 005,21
32	268°29'50"	350°19'42"	20,24	4 978 824,38	5 194 034,52
33	180°43'26"	349°36'15"	19,17	4 978 844,33	5 194 031,12

34	181°33'22"	348°02'53"	14,00	4 978 863,19	5 194 027,66
35	102°04'57"	065°57'57"	6,48	4 978 876,89	5 194 024,76
36	162°34'43"	083°23'13"	30,39	4 978 879,53	5 194 030,68
37	092°12'10"	171°11'03"	31,91	4 978 883,03	5 194 060,87
38	270°23'14"	080°47'49"	30,51	4 978 851,50	5 194 065,76
39	270°27'14"	350°20'35"	25,16	4 978 856,38	5 194 095,88
40	081°13'28"	089°07'07"	6,50	4 978 881,18	5 194 091,66
41	153°33'45"	115°33'22"	79,23	4 978 881,28	5 194 098,16
42	124°18'08"	171°15'14"	14,73	4 978 847,10	5 194 169,64
43	183°50'30"	167°24'44"	19,00	4 978 832,54	5 194 171,88
44	181°29'36"	165°55'08"	18,62	4 978 814,00	5 194 176,02
45	270°12'45"	075°42'24"	58,89	4 978 795,94	5 194 180,55
46	137°23'17"	118°19'06"	28,50	4 978 810,48	5 194 237,62
47	119°25'07"	178°54'00"	47,92	4 978 796,96	5 194 262,71
48	100°22'04"	258°31'56"	65,49	4 978 749,05	5 194 263,63
49	190°39'11"	247°52'45"	14,66	4 978 736,03	5 194 199,45
50	078°04'53"	349°47'52"	18,97	4 978 730,51	5 194 185,87
51	269°59'48"	259°48'04"	59,98	4 978 749,18	5 194 182,51
52	269°16'40"	170°31'24"	19,56	4 978 738,56	5 194 123,48
53	082°33'43"	267°57'40"	6,18	4 978 719,27	5 194 126,70
54	097°52'15"	350°05'26"	18,54	4 978 719,05	5 194 120,52
55	179°34'00"	350°31'25"	20,29	4 978 737,31	5 194 117,33
56	181°26'08"	349°05'17"	19,76	4 978 757,32	5 194 113,99
57	268°48'45"	260°16'32"	30,19	4 978 776,72	5 194 110,25
58	090°54'39"	349°21'53"	20,32	4 978 771,62	5 194 080,49
59	180°10'54"	349°10'59"	21,42	4 978 791,59	5 194 076,74
60	179°57'47"	349°13'12"	18,45	4 978 812,63	5 194 072,72
61	270°18'58"	258°54'15"	29,41	4 978 830,75	5 194 069,27
62	270°06'16"	168°47'59"	40,00	4 978 825,09	5 194 040,41
63	177°40'55"	171°07'03"	20,14	4 978 785,85	5 194 048,18
64	179°18'16"	171°48'48"	20,01	4 978 765,95	5 194 051,29
65	181°20'16"	170°28'31"	19,64	4 978 746,14	5 194 054,14
66	096°25'15"	254°03'17"	0,22	4 978 726,77	5 194 057,39
67	266°36'41"	167°26'36"	17,85	4 978 726,71	5 194 057,18
68	207°37'03"	139°49'33"	3,78	4 978 709,29	5 194 061,06
69	055°49'17"	264°00'17"	6,61	4 978 706,40	5 194 063,50
70	095°11'06"	348°49'10"	19,96	4 978 705,71	5 194 056,93
71	267°53'14"	260°55'56"	30,08	4 978 725,29	5 194 053,06
72	181°51'55"	259°04'01"	30,11	4 978 720,55	5 194 023,36
73	268°35'45"	170°28'16"	19,81	4 978 714,84	5 193 993,80
74	092°05'48"	258°22'28"	6,05	4 978 695,30	5 193 997,08
75	088°48'46"	349°33'42"	19,98	4 978 694,08	5 193 991,15
76	269°08'49"	260°24'53"	29,91	4 978 713,73	5 193 987,53
77	090°43'57"	349°40'56"	19,93	4 978 708,75	5 193 958,04
78	268°58'32"	260°42'24"	30,10	4 978 728,36	5 193 954,47
79	271°04'18"	169°38'06"	20,45	4 978 723,50	5 193 924,77
80	180°24'32"	169°13'34"	18,03	4 978 703,38	5 193 928,45
81	225°24'14"	123°49'20"	2,41	4 978 685,67	5 193 931,82
82	046°18'43"	257°30'36"	8,00	4 978 684,33	5 193 933,82
83	088°01'23"	349°29'14"	20,44	4 978 682,60	5 193 926,01
84	269°17'56"	260°11'17"	29,11	4 978 702,70	5 193 922,28
85	180°16'40"	259°54'37"	29,28	4 978 697,74	5 193 893,60
86	270°02'03"	169°52'35"	20,65	4 978 692,61	5 193 864,77
87	089°01'47"	260°50'48"	6,10	4 978 672,28	5 193 868,40
88	182°15'48"	258°35'00"	29,45	4 978 671,31	5 193 862,38
89	180°38'40"	257°56'20"	29,77	4 978 665,48	5 193 833,51
90	133°22'35"	304°33'45"	5,46	4 978 659,26	5 193 804,40
91	135°18'39"	349°15'06"	26,81	4 978 662,36	5 193 799,90
92	268°18'36"	260°56'30"	20,52	4 978 688,70	5 193 794,90

93	078°38'50"	002°17'40"	36,47	4 978 685,47	5 193 774,64
94	091°39'02"	090°38'37"	11,57	4 978 721,91	5 193 776,10
95	170°56'31"	099°42'07"	6,29	4 978 721,78	5 193 787,67
96	291°21'37"	348°20'30"	40,63	4 978 720,72	5 193 793,87
97	177°14'56"	351°05'34"	20,54	4 978 760,51	5 193 785,66
98	166°48'17"	004°17'17"	62,73	4 978 780,80	5 193 782,48
99	105°04'20"	079°12'57"	14,11	4 978 843,35	5 193 787,17
100	181°03'10"	078°09'46"	9,16	4 978 845,99	5 193 801,03
101	266°39'48"	351°29'59"	45,73	4 978 847,87	5 193 810,00
102				4 978 893,10	5 193 803,24
104	011°03'07"	168°56'53"	21,34	4 978 793,75	5 193 978,96
105	268°54'22"	080°02'31"	29,84	4 978 772,81	5 193 983,05
106	090°46'46"	169°15'46"	18,84	4 978 777,97	5 194 012,44
107	179°55'58"	169°19'47"	19,50	4 978 759,46	5 194 015,95
108	268°55'05"	080°24'42"	29,90	4 978 740,30	5 194 019,56
109	270°45'26"	349°39'16"	40,32	4 978 745,28	5 194 049,04
110	179°54'28"	349°44'48"	19,89	4 978 784,94	5 194 041,80
111	269°45'25"	259°59'23"	30,43	4 978 804,51	5 194 038,26
112	180°33'15"	259°26'09"	29,84	4 978 799,22	5 194 008,29
113				4 978 793,75	5 193 978,96
115	011°07'28"	168°52'32"	20,01	4 978 797,82	5 194 112,28
116	179°44'49"	169°07'43"	19,99	4 978 778,19	5 194 116,14
117	269°44'47"	079°22'56"	59,75	4 978 758,56	5 194 119,91
118	271°00'10"	348°22'46"	20,26	4 978 769,57	5 194 178,64
119	180°12'29"	348°10'16"	19,71	4 978 789,41	5 194 174,56
120	268°45'10"	259°25'06"	59,25	4 978 808,70	5 194 170,52
121				4 978 797,82	5 194 112,28
123	010°28'48"	169°31'12"	20,18	4 978 745,93	5 193 819,07
124	090°15'32"	259°15'40"	0,59	4 978 726,09	5 193 822,74
125	270°21'48"	168°53'52"	20,56	4 978 725,98	5 193 822,16
126	179°34'09"	169°19'43"	20,41	4 978 705,80	5 193 826,12
127	269°21'21"	079°58'22"	29,35	4 978 685,74	5 193 829,90
128	270°18'28"	349°39'54"	20,40	4 978 690,85	5 193 858,80
129	179°56'14"	349°43'40"	40,82	4 978 710,92	5 193 855,14
130	269°53'20"	259°50'20"	29,25	4 978 751,09	5 193 847,86
131				4 978 745,93	5 193 819,07
133	007°51'47"	172°08'13"	20,03	4 978 817,08	5 193 872,38
134	093°14'45"	258°53'28"	29,64	4 978 797,24	5 193 875,12
135	270°02'36"	168°50'52"	19,96	4 978 791,53	5 193 846,04
136	269°25'33"	079°25'19"	29,63	4 978 771,95	5 193 849,90
137	180°16'54"	079°08'25"	29,46	4 978 777,39	5 193 879,03
138	270°01'40"	349°06'44"	20,22	4 978 782,94	5 193 907,96
139	179°47'27"	349°19'17"	20,29	4 978 802,80	5 193 904,14
140	270°44'58"	258°34'19"	28,57	4 978 822,74	5 193 900,38
141				4 978 817,08	5 193 872,38
143	010°29'44"	169°30'16"	20,15	4 978 765,05	5 194 185,08
144	270°06'41"	079°23'34"	58,84	4 978 745,24	5 194 188,75
145	264°47'00"	354°36'35"	20,12	4 978 756,07	5 194 246,58
146	275°06'41"	259°29'54"	60,63	4 978 776,10	5 194 244,69
147				4 978 765,05	5 194 185,08
149	009°50'37"	170°09'23"	20,00	4 978 838,18	5 194 104,99
150	268°40'30"	081°28'52"	59,00	4 978 818,47	5 194 108,41
151	272°05'06"	349°23'46"	20,05	4 978 827,21	5 194 166,76
152	267°57'55"	261°25'51"	20,67	4 978 846,92	5 194 163,07
153	179°38'14"	261°47'37"	20,18	4 978 843,84	5 194 142,63
154	180°44'04"	261°03'32"	17,89	4 978 840,96	5 194 122,66
155				4 978 838,18	5 194 104,99

Взам. инв. №

Подпись и дата

Инв. № подл.

Изм.	Кол.уч.	Лист	№док.	Подпись	Дата

23.07.2025-00174а-4/ИПМТ

Лист

157	010°00'46"	169°59'14"	20,53	4 978 757,15	5 193 882,86
158	090°37'24"	259°21'50"	30,02	4 978 736,93	5 193 886,43
159	271°38'18"	167°43'32"	20,27	4 978 731,39	5 193 856,93
160	268°57'22"	078°46'10"	29,68	4 978 711,58	5 193 861,24
161	269°14'55"	349°31'15"	20,29	4 978 717,36	5 193 890,35
162	091°45'59"	077°45'16"	28,95	4 978 737,31	5 193 886,66
163	271°22'14"	346°23'03"	19,84	4 978 743,45	5 193 914,95
164	267°53'12"	258°29'50"	27,98	4 978 762,73	5 193 910,28
165				4 978 757,15	5 193 882,86
	27352°10'47"		3 774,08		

Периметр **3774,0800** м.

Площадь **9.9369** (га.)

Земельный участок кадастровый номер 90:12:171801:5843

Номер точки	Внутренний угол	Дирекционный угол	Расстояние (м)	Координаты в	
				X	Y
1	129°20'32"	050°39'28"	32,78	4 978 047,58	5 193 654,58
2	095°39'28"	135°00'00"	0,07	4 978 068,36	5 193 679,93
3	173°15'28"	141°44'32"	26,26	4 978 068,31	5 193 679,98
4	090°19'41"	231°24'51"	15,70	4 978 047,69	5 193 696,24
5	179°43'16"	231°41'35"	16,99	4 978 037,90	5 193 683,97
6	090°09'57"	321°31'39"	25,81	4 978 027,37	5 193 670,64
7				4 978 047,58	5 193 654,58
9	127°26'16"	052°33'44"	15,74	4 977 856,15	5 193 684,13
10	092°11'14"	140°22'30"	25,59	4 977 865,72	5 193 696,63
11	089°07'13"	231°15'17"	15,71	4 977 846,01	5 193 712,95
12	090°25'42"	320°49'35"	0,35	4 977 836,18	5 193 700,70
13	180°31'02"	320°18'33"	25,60	4 977 836,45	5 193 700,48
14				4 977 856,15	5 193 684,13
	1338°09'49"		200,60		

Периметр **200,6000** м.

Площадь **0,1259** (га.)

1.7 Этапы проектирования.

Для выполнения поставленных задач, проектирование предусмотрено в 2 этапа.

1.8 Образуемые земельные участки 1-го и 2-го этапа проектирования, способ их образования и вид разрешенного использования. Координатное описание.

Внесение изменений посредством настоящего проекта не несет каких-либо иных изменений кроме дополнения в образовании ниже указанных земельных участков. Иные участки образуются ранее утвержденной проектной документацией.

Первый этап проектирования.

В первом этапе проектирования предусмотрено исправление реестровой ошибки, а именно: уточнение (изменение) границ двух контурного земельного участка СПК «Нива» кадастровый номер 90:12:171801:5379 с одновременным уточнением границ земельного участка кадастровый номер 90:12:171801:101 площадью 760 м.кв, расположенного по адресу:

Республика Крым, Симферопольский район, Трудовской сельский совет, СТ «Нива», участок №93, в части учета его границ на основании ранее возникшего права собственности согласно Договора купли-продажи земельного участка от 14.06.2018г (собственность, 90:12:171801:101-90/090/2018-3, 27.06.2018г) и Государственного Акта на право собственности на земельный участок серии ЯЕ №068526 от 02.06.2009г. Границы данного участка установлены на местности более 15 лет; и земельного участка кадастровый номер 90:12:171801:936 площадью 600 м.кв расположенного по адресу: Республика Крым, Симферопольский район, Трудовской сельский совет, СТ «Нива», участок №110, в в части учета его границ на основании ранее возникшего права собственности (собственность 90-90/016-90/016/002/2016-3834/1 от 23.08.2016г) согласно Государственного Акта на право собственности на земельный участок серии ЯЖ №887433 от 12.10.2009г.

СПК «Нива» не обладал сведениями о наличии прав собственности на данные земельные участки и ошибочно включил их в состав общей территории, по причине отсутствия данных в кадастровом плане территории и присвоения кадастровых номеров без координатного описания границ.

Каталог координат уточняемого земельного участка №93

Номер точки	Внутренний угол	Дирекционный угол	Расстояние (м)	Координаты в метрах	
				X	Y
н1	069°26'38"	080°35'32"	15,54	4 978 426,96	5 194 181,25
н2	180°01'00"	080°34'31"	19,97	4 978 429,50	5 194 196,57
н3	113°10'57"	147°23'34"	16,14	4 978 432,77	5 194 216,28
н4	088°23'30"	239°00'04"	14,00	4 978 419,17	5 194 224,98
н5	179°55'51"	239°04'13"	5,76	4 978 411,96	5 194 212,98
н6	180°02'53"	239°01'21"	14,24	4 978 408,99	5 194 208,04
н7	088°59'11"	330°02'10"	29,19	4 978 401,67	5 194 195,83
н1				4 978 426,96	5 194 181,25
	900°00'00"		114,84		

Периметр **114,8400** м.

Площадь **0,0760** (га.)

Каталог координат уточняемого земельного участка №110

Номер точки	Внутренний угол	Дирекционный угол	Расстояние (м)	Координаты в	
				X	Y
н1	090°27'01"	058°15'54"	20,00	4 978 173,56	5 194 076,29
н2	089°20'32"	148°55'22"	24,27	4 978 184,08	5 194 093,30
н3	181°03'48"	147°51'34"	5,85	4 978 163,29	5 194 105,83
н4	089°15'38"	238°35'56"	20,00	4 978 158,34	5 194 108,94
н5	089°53'01"	328°42'55"	30,00	4 978 147,92	5 194 091,87
н1				4 978 173,56	5 194 076,29
	540°00'00"		100,12		

Периметр **100,1200** м.

Площадь **0,0600** (га.)

Второй этап проектирования.

Таблица образуемых земельных участков, путь их образования и вид разрешенного использования.

№п/п земельного участка	№ з/у	Площадь м.кв	Способ образования	Вид разрешенного использования
1	1545	427	Путем раздела исходного земельного участка кадастровый номер 90:12:171801:5843 с сохранением его в измененных границах	13.2 Ведение садоводства
2	1546	427	Путем раздела исходного земельного участка кадастровый номер 90:12:171801:5843 с сохранением его в измененных границах	13.2 Ведение садоводства

Взам. инв. №

Подпись и дата

Инв. № подл.

Изм.	Кол.уч.	Лист	№док.	Подпись	Дата

23.07.2025-00174а-4/ИПМТ

Лист

3	1413	405	Путем раздела исходного земельного участка кадастровый номер 90:12:171801:5843 с сохранением его в измененных границах	13.2 Ведение садоводства
4	103/2	600	Путем раздела исходного земельного участка кадастровый номер 90:12:171801:5379 с сохранением его в измененных границах	13.2 Ведение садоводства
5	104/2	600	Путем раздела исходного земельного участка кадастровый номер 90:12:171801:5379 с сохранением его в измененных границах	13.2 Ведение садоводства
6	3.10/1	1200	Путем перераспределения земельного участка с кадастровым номером 90:12:171801:5379 (государственной собственность) и земельного участка с кадастровым номером 90:12:171801:5485 (частной собственности)	13.2 Ведение садоводства
7	1605	438	Путем раздела исходного земельного участка кадастровый номер 90:12:171801:276	13.2 Ведение садоводства
8	1606	420	Путем раздела исходного земельного участка кадастровый номер 90:12:171801:276	13.2 Ведение садоводства
9	1331	378	Путем раздела исходного земельного участка кадастровый номер 90:12:171801:599	13.2 Ведение садоводства
10	1332	379	Путем раздела исходного земельного участка кадастровый номер 90:12:171801:599	13.2 Ведение садоводства
11	1307	400	Путем раздела исходного земельного участка кадастровый номер 90:12:171801:874	13.2 Ведение садоводства
12	1308	400	Путем раздела исходного земельного участка кадастровый номер 90:12:171801:874	13.2 Ведение садоводства
13	1309	400	Путем раздела исходного земельного участка кадастровый номер 90:12:171801:874	13.2 Ведение садоводства
14	93а/2	128	Путем раздела исходного земельного участка кадастровый номер 90:12:171801:5379	13.2 Ведение садоводства
15	93	380	Путем раздела исходного земельного участка кадастровый номер 90:12:171801:101	13.2 Ведение садоводства
16	93/2	380	Путем раздела исходного земельного участка кадастровый номер 90:12:171801:101	13.2 Ведение садоводства

Земельный участок 93а/2 уменьшается для сохранения членства в кооперативе по причине наличия права собственности на часть его территории, которая вошла в участок смежника, что подтверждено Государственным Актом на право собственности на земельный участок серии ЯЕ №068526 от 02.06..2009г кадастровый номер 90:12:171801:101.

Координатное описание образуемых участков.

Участок № 1545

Номер точки	Внутренний угол	Дирекционный угол	Расстояние (м)	Координаты в	
				X	Y
н1	091°01'55"	050°39'18"	15,931	4 978 047,62	5 193 654,64
н2	091°17'31"	139°21'47"	26,118	4 978 057,72	5 193 666,96
н3	087°40'12"	231°41'35"	16,987	4 978 037,90	5 193 683,97
н4	090°00'22"	321°41'13"	25,808	4 978 027,37	5 193 670,64
н1				4 978 047,62	5 193 654,64
	360°00'00"		84,844		

Периметр **84,8500** м.

Площадь **0,0427** (га.)

Взам. инв. №

Подпись и дата

Инв. № подл.

Изм.	Колуч.	Лист	№док.	Подпись	Дата

23.07.2025-00174а-4/ИПМТ

Лист

Участок № 1546

Номер точки	Внутренний угол	Дирекционный угол	Расстояние (м)	Координаты в	
				X	Y
н1	087°46'52"	051°34'55"	17,03	4 978 057,72	5 193 666,96
н2	089°18'02"	142°16'52"	26,05	4 978 068,30	5 193 680,30
н3	090°52'01"	231°24'51"	15,70	4 978 047,69	5 193 696,24
н4	092°03'05"	319°21'47"	26,12	4 978 037,90	5 193 683,97
н1				4 978 057,72	5 193 666,96
	360°00'00"		84,896		

Периметр **84,9000** м.

Площадь **0,0427** (га.)

Участок № 1413

Номер точки	Внутренний угол	Дирекционный угол	Расстояние (м)	Координаты в метрах	
				X	Y
н1	087°44'48"	052°33'44"	15,74	4 977 856,15	5 193 684,13
н2	092°11'15"	140°22'30"	25,59	4 977 865,72	5 193 696,63
н3	089°07'13"	231°15'17"	15,71	4 977 846,01	5 193 712,95
н4	090°25'42"	320°49'35"	0,35	4 977 836,18	5 193 700,70
н5	180°31'02"	320°18'33"	25,60	4 977 836,45	5 193 700,48
н1				4 977 856,15	5 193 684,13
	540°00'00"		82,988		

Периметр **82,9900** м.

Площадь **0,0405** (га.)

Участок № 103/2

Номер точки	Внутренний угол	Дирекционный угол	Расстояние (м)	Координаты в	
				X	Y
н1	102°31'29"	058°33'54"	19,81	4 978 101,25	5 193 957,98
н2	083°22'13"	155°11'40"	28,98	4 978 111,58	5 193 974,88
н3	093°26'13"	241°45'27"	22,61	4 978 085,27	5 193 987,04
н4	080°40'05"	341°05'23"	28,20	4 978 074,57	5 193 967,12
н1				4 978 101,25	5 193 957,98
	360°00'00"		99,605		

Периметр **99,6000** м.

Площадь **0,0600** (га.)

Участок № 104/2

Номер точки	Внутренний угол	Дирекционный угол	Расстояние (м)	Координаты в	
				X	Y
н1	096°34'10"	058°37'30"	18,88	4 978 111,58	5 193 974,88
н2	089°22'45"	149°14'45"	30,00	4 978 121,41	5 193 991,00
н3	087°28'20"	241°46'25"	21,90	4 978 095,63	5 194 006,34
н4	086°34'45"	335°11'40"	28,98	4 978 085,27	5 193 987,04
н1				4 978 111,58	5 193 974,88
	360°00'00"		99,769		

Периметр **99,7600** м.

Площадь **0,0600** (га.)

Взам. инв. №

Подпись и дата

Инв. № подл.

Изм.	Колуч.	Лист	№док.	Подпись	Дата

23.07.2025-00174а-4/ИПМТ

Лист

Участок № 3,10/1

Номер точки	Внутренний угол	Дирекционный угол	Расстояние (м)	Координаты в	
				X	Y
н1	088°08'01"	079°20'43"	74,10	4 978 781,00	5 194 182,62
н2	178°55'42"	080°25'01"	0,78	4 978 794,70	5 194 255,44
н3	085°45'32"	174°39'29"	16,54	4 978 794,83	5 194 256,21
н4	094°39'58"	259°59'31"	0,69	4 978 778,36	5 194 257,75
н5	179°47'57"	260°11'34"	12,56	4 978 778,24	5 194 257,07
н6	180°41'50"	259°29'44"	59,57	4 978 776,10	5 194 244,69
н7	092°01'00"	347°28'44"	16,14	4 978 765,24	5 194 186,11
н1				4 978 781,00	5 194 182,62
	900°00'00"		180,388		

Периметр **180,3800** м.

Площадь **0,1200** (га.)

Участок № 1605

Номер точки	Внутренний угол	Дирекционный угол	Расстояние (м)	Координаты в	
				X	Y
н1	091°27'10"	076°58'54"	16,38	4 978 137,71	5 193 697,59
н2	090°14'54"	166°44'00"	26,36	4 978 141,40	5 193 713,55
н3	088°17'55"	258°26'05"	17,16	4 978 115,74	5 193 719,59
н4	090°00'01"	348°26'04"	25,94	4 978 112,30	5 193 702,79
н1				4 978 137,71	5 193 697,59
	360°00'00"		85,840		

Периметр **85,8400** м.

Площадь **0,0438** (га.)

Участок №1606

Номер точки	Внутренний угол	Дирекционный угол	Расстояние (м)	Координаты в	
				X	Y
н1	089°44'17"	077°00'19"	15,48	4 978 141,40	5 193 713,55
н2	091°43'18"	165°17'01"	26,77	4 978 144,88	5 193 728,63
н3	086°57'18"	258°19'43"	16,16	4 978 118,99	5 193 735,43
н4	091°35'07"	346°44'36"	26,38	4 978 115,72	5 193 719,60
н1				4 978 141,40	5 193 713,55
	360°00'00"		84,791		

Периметр **84,7900** м.

Площадь **0,0420** (га.)

Участок №1331

Номер точки	Внутренний угол	Дирекционный угол	Расстояние (м)	Координаты в	
				X	Y
н1	087°50'45"	051°55'35"	16,18	4 977 789,03	5 193 780,19
н2	090°26'40"	141°28'55"	23,99	4 977 799,01	5 193 792,93
н3	088°47'19"	232°41'36"	15,48	4 977 780,24	5 193 807,87
н4	092°55'16"	319°46'20"	23,80	4 977 770,86	5 193 795,56
н1				4 977 789,03	5 193 780,19
	360°00'00"		79,449		

Периметр **79,4500** м.

Площадь **0,0378** (га.)

Взам. инв. №

Подпись и дата

Инв. № подл.

Изм.	Колуч.	Лист	№док.	Подпись	Дата

23.07.2025-00174а-4/ИПМТ

Лист

Участок № 1332

Номер точки	Внутренний угол	Дирекционный угол	Расстояние (м)	Координаты в	
				X	Y
н1	089°33'41"	051°55'14"	15,73	4 977 799,01	5 193 792,93
н2	090°31'43"	141°23'31"	24,20	4 977 808,71	5 193 805,31
н3	088°42'45"	232°40'46"	15,77	4 977 789,80	5 193 820,41
н4	091°11'51"	321°28'55"	23,99	4 977 780,24	5 193 807,87
н1				4 977 799,01	5 193 792,93
	360°00'00"		79,685		

Периметр **79,6900** м.

Площадь **0,0379** (га.)

Участок №1307

Номер точки	Внутренний угол	Дирекционный угол	Расстояние (м)	Координаты в	
				X	Y
н1	090°41'55"	050°45'36"	16,35	4 977 739,22	5 193 757,95
н2	089°45'50"	140°59'46"	24,44	4 977 749,56	5 193 770,61
н3	089°25'04"	231°34'42"	16,54	4 977 730,57	5 193 785,99
н4	090°07'11"	321°27'31"	24,20	4 977 720,29	5 193 773,03
н1				4 977 739,22	5 193 757,95
	360°00'00"		81,527		

Периметр **81,5300** м.

Площадь **0,0400** (га.)

Участок № 1308

Номер точки	Внутренний угол	Дирекционный угол	Расстояние (м)	Координаты в	
				X	Y
н1	090°14'54"	050°44'52"	16,31	4 977 749,56	5 193 770,61
н2	089°37'43"	141°07'08"	24,68	4 977 759,88	5 193 783,24
н3	089°31'32"	231°35'36"	16,26	4 977 740,67	5 193 798,73
н4	090°35'51"	320°59'46"	24,44	4 977 730,57	5 193 785,99
н1				4 977 749,56	5 193 770,61
	360°00'00"		81,682		

Периметр **81,6900** м.

Площадь **0,0400** (га.)

Участок № 1309

Номер точки	Внутренний угол	Дирекционный угол	Расстояние (м)	Координаты в	
				X	Y
н1	090°22'17"	050°44'52"	16,31	4 977 759,88	5 193 783,24
н2	088°54'04"	141°50'48"	24,91	4 977 770,20	5 193 795,87
н3	090°16'17"	231°34'31"	15,99	4 977 750,61	5 193 811,26
н4	090°27'22"	321°07'08"	24,68	4 977 740,67	5 193 798,73
н1				4 977 759,88	5 193 783,24
	360°00'00"		81,893		

Периметр **81,8900** м.

Площадь **0,0400** (га.)

Взам. инв. №

Подпись и дата

Инв. № подл.

Изм.	Колуч.	Лист	№док.	Подпись	Дата

23.07.2025-00174а-4/ИПМТ

Лист

Участок №93а/2

Номер точки	Внутренний угол	Дирекционный угол	Расстояние (м)	Координаты в	
				X	Y
н1	070°14'05"	077°09'29"	10,12	4 978 432,77	5 194 216,28
н2	102°18'36"	154°50'53"	13,06	4 978 435,02	5 194 226,15
н3	095°47'57"	239°02'56"	7,84	4 978 423,20	5 194 231,70
н4	091°39'22"	327°23'34"	16,14	4 978 419,17	5 194 224,98
н1				4 978 432,77	5 194 216,28
	360°00'00"		47,162		

Периметр **47,1600** м.

Площадь **0,0128** (га.)

Участок №93

Номер точки	Внутренний угол	Дирекционный угол	Расстояние (м)	Координаты в	
				X	Y
н1	069°26'38"	080°35'32"	15,54	4 978 426,96	5 194 181,25
н2	109°47'54"	150°47'37"	23,49	4 978 429,50	5 194 196,58
н3	091°46'17"	239°01'21"	14,24	4 978 408,99	5 194 208,04
н4	088°59'11"	330°02'10"	29,19	4 978 401,67	5 194 195,83
н1				4 978 426,96	5 194 181,25
	360°00'00"		82,458		

Периметр **82,4600** м.

Площадь **0,0380** (га.)

Участок 93/2

Номер точки	Внутренний угол	Дирекционный угол	Расстояние (м)	Координаты в	
				X	Y
н1	070°13'06"	080°34'31"	19,97	4 978 429,50	5 194 196,58
н2	113°10'57"	147°23'34"	16,14	4 978 432,77	5 194 216,28
н3	088°23'30"	239°00'04"	14,00	4 978 419,17	5 194 224,98
н4	179°55'51"	239°04'13"	5,76	4 978 411,99	5 194 212,98
н5	088°16'36"	330°47'37"	23,49	4 978 408,99	5 194 208,04
н1				4 978 429,50	5 194 196,58
	540°00'00"		79,36		

Периметр **79,3600** м.

Площадь **0,0380** (га.)

Иные участки образуются согласно ранее утвержденной документации.

Двухконтурный земельный участок СПК «Нива» кадастровый номер 90:12:171801:5379 на момент производства настоящего проекта с учетом уменьшения по причине наличия права собственности на часть его территории и исключения земельного участка 93 кадастровый номер 90:12:171801:101 и земельного участка №110 кадастровый номер 90:12:171801:936, имеет следующее координатное описание.

Но учитывая непрерывный процесс межевания, на который мы не можем повлиять, на момент утверждения настоящей документации площадь данного участка может быть уменьшена, по причине образования из него участков членов кооператива, согласно ранее утвержденным документациям.

Номер точки	Внутренний угол	Дирекционный угол	Расстояние (м)	Координаты в метрах	
				X	Y
1	010°29'36"	169°30'24"	45,41	4 978 885,37	5 193 894,82

2	187°11'51"	162°18'33"	1,22	4 978 840,72	5 193 903,09
3	172°42'57"	169°35'36"	11,57	4 978 839,56	5 193 903,46
4	180°01'20"	169°34'16"	27,68	4 978 828,18	5 193 905,55
5	179°48'55"	169°45'21"	1,69	4 978 800,96	5 193 910,56
6	179°59'00"	169°46'21"	38,41	4 978 799,30	5 193 910,86
7	179°12'43"	170°33'38"	20,61	4 978 761,50	5 193 917,68
8	270°12'16"	080°21'22"	30,62	4 978 741,17	5 193 921,06
9	270°42'24"	349°38'58"	21,32	4 978 746,30	5 193 951,25
10	180°47'21"	348°51'37"	19,15	4 978 767,27	5 193 947,42
11	177°59'33"	350°52'04"	19,41	4 978 786,06	5 193 943,72
12	181°47'01"	349°05'03"	1,43	4 978 805,22	5 193 940,64
13	090°34'00"	078°31'03"	28,63	4 978 806,62	5 193 940,37
14	268°19'08"	350°11'54"	39,71	4 978 812,32	5 193 968,43
15	179°50'15"	350°21'39"	19,71	4 978 851,45	5 193 961,67
16	179°58'43"	350°22'56"	15,74	4 978 870,88	5 193 958,37
17	081°25'57"	088°56'59"	6,00	4 978 886,40	5 193 955,74
18	176°53'02"	092°03'57"	32,18	4 978 886,51	5 193 961,74
19	103°26'24"	168°37'33"	7,00	4 978 885,35	5 193 993,90
20	092°21'26"	256°16'07"	31,01	4 978 878,49	5 193 995,28
21	268°04'35"	168°11'31"	18,28	4 978 871,13	5 193 965,16
22	267°47'43"	080°23'49"	29,43	4 978 853,24	5 193 968,90
23	090°53'03"	169°30'46"	20,22	4 978 858,15	5 193 997,92
24	089°07'52"	260°22'54"	29,57	4 978 838,27	5 194 001,60
25	269°27'14"	170°55'40"	20,04	4 978 833,33	5 193 972,45
26	270°36'35"	080°19'05"	30,03	4 978 813,54	5 193 975,61
27	089°21'11"	170°57'54"	19,61	4 978 818,59	5 194 005,21
28	091°31'46"	259°26'09"	29,84	4 978 799,22	5 194 008,29
29	270°29'16"	168°56'53"	21,34	4 978 793,75	5 193 978,96
30	268°54'22"	080°02'31"	29,84	4 978 772,81	5 193 983,05
31	090°46'46"	169°15'46"	18,84	4 978 777,97	5 194 012,44
32	179°55'58"	169°19'47"	19,50	4 978 759,46	5 194 015,95
33	268°55'05"	080°24'42"	29,90	4 978 740,30	5 194 019,56
34	270°45'26"	349°39'16"	40,32	4 978 745,28	5 194 049,04
35	179°54'28"	349°44'48"	19,89	4 978 784,94	5 194 041,80
36	267°52'36"	261°52'12"	0,07	4 978 804,51	5 194 038,26
37	092°19'46"	349°32'26"	20,22	4 978 804,50	5 194 038,19
38	179°12'44"	350°19'42"	20,24	4 978 824,38	5 194 034,52
39	180°43'26"	349°36'15"	19,17	4 978 844,33	5 194 031,12
40	181°33'22"	348°02'53"	14,00	4 978 863,19	5 194 027,66
41	102°04'57"	065°57'57"	6,48	4 978 876,89	5 194 024,76
42	076°05'11"	169°52'45"	15,59	4 978 879,53	5 194 030,68
43	269°01'17"	080°51'28"	30,02	4 978 864,18	5 194 033,42
44	089°39'12"	171°12'16"	17,66	4 978 868,95	5 194 063,06
45	164°41'05"	186°31'11"	1,41	4 978 851,50	5 194 065,76
46	106°44'23"	259°46'48"	28,97	4 978 850,10	5 194 065,60
47	269°15'57"	170°30'51"	20,15	4 978 844,96	5 194 037,09
48	181°42'53"	168°47'59"	40,00	4 978 825,09	5 194 040,41
49	177°40'55"	171°07'03"	20,14	4 978 785,85	5 194 048,18
50	179°18'16"	171°48'48"	20,01	4 978 765,95	5 194 051,29
51	181°20'16"	170°28'31"	19,64	4 978 746,14	5 194 054,14
52	096°25'15"	254°03'17"	0,22	4 978 726,77	5 194 057,39
53	266°36'41"	167°26'36"	17,85	4 978 726,71	5 194 057,18
54	207°37'03"	139°49'33"	3,78	4 978 709,29	5 194 061,06
55	055°49'17"	264°00'17"	6,61	4 978 706,40	5 194 063,50
56	095°11'06"	348°49'10"	19,96	4 978 705,71	5 194 056,93
57	267°53'14"	260°55'56"	30,08	4 978 725,29	5 194 053,06
58	181°51'55"	259°04'01"	30,11	4 978 720,55	5 194 023,36
59	268°35'45"	170°28'16"	19,81	4 978 714,84	5 193 993,80
60	092°05'48"	258°22'28"	6,05	4 978 695,30	5 193 997,08

Взам. инв. №

Подпись и дата

Инв. № подл.

Изм.	Кол.уч.	Лист	№док.	Подпись	Дата

23.07.2025-00174а-4/ИПМТ

Лист

61	088°48'46"	349°33'42"	19,98	4 978 694,08	5 193 991,15
62	179°42'37"	349°51'06"	20,32	4 978 713,73	5 193 987,53
63	270°10'31"	259°40'35"	29,97	4 978 733,73	5 193 983,95
64	178°58'11"	260°42'24"	30,10	4 978 728,36	5 193 954,47
65	271°04'18"	169°38'06"	20,45	4 978 723,50	5 193 924,77
66	180°24'32"	169°13'34"	18,03	4 978 703,38	5 193 928,45
67	225°24'14"	123°49'20"	2,41	4 978 685,67	5 193 931,82
68	046°18'43"	257°30'36"	8,00	4 978 684,33	5 193 933,82
69	088°01'23"	349°29'14"	20,44	4 978 682,60	5 193 926,01
70	269°17'56"	260°11'17"	29,11	4 978 702,70	5 193 922,28
71	180°16'40"	259°54'37"	29,28	4 978 697,74	5 193 893,60
72	270°02'03"	169°52'35"	20,65	4 978 692,61	5 193 864,77
73	089°01'47"	260°50'48"	6,10	4 978 672,28	5 193 868,40
74	182°15'48"	258°35'00"	29,45	4 978 671,31	5 193 862,38
75	180°38'40"	257°56'20"	29,77	4 978 665,48	5 193 833,51
76	133°22'35"	304°33'45"	5,46	4 978 659,26	5 193 804,40
77	135°18'39"	349°15'06"	26,81	4 978 662,36	5 193 799,90
78	268°18'36"	260°56'30"	20,52	4 978 688,70	5 193 794,90
79	078°38'50"	002°17'40"	36,47	4 978 685,47	5 193 774,64
80	091°39'02"	090°38'37"	11,57	4 978 721,91	5 193 776,10
81	170°56'31"	099°42'07"	6,29	4 978 721,78	5 193 787,67
82	291°21'37"	348°20'30"	40,63	4 978 720,72	5 193 793,87
83	177°14'56"	351°05'34"	20,54	4 978 760,51	5 193 785,66
84	166°48'17"	004°17'17"	62,73	4 978 780,80	5 193 782,48
85	105°04'20"	079°12'57"	14,11	4 978 843,35	5 193 787,17
86	181°03'10"	078°09'46"	9,16	4 978 845,99	5 193 801,03
87	179°36'27"	078°33'19"	20,01	4 978 847,87	5 193 810,00
88	268°49'07"	349°44'12"	35,75	4 978 851,84	5 193 829,61
89	062°51'31"	106°52'41"	6,75	4 978 887,02	5 193 823,24
90	199°14'16"	087°38'25"	31,82	4 978 885,06	5 193 829,70
91	175°55'18"	091°43'07"	33,34	4 978 886,37	5 193 861,49
92				4 978 885,37	5 193 894,82
94	030°09'56"	149°50'04"	29,91	4 978 412,24	5 194 213,45
95	271°03'38"	058°46'26"	19,48	4 978 386,38	5 194 228,48
96	180°00'08"	058°46'19"	15,24	4 978 396,48	5 194 245,14
97	179°59'34"	058°46'45"	17,58	4 978 404,38	5 194 258,17
98	180°05'42"	058°41'03"	44,92	4 978 413,49	5 194 273,20
99	093°03'52"	145°37'11"	1,38	4 978 436,84	5 194 311,58
100	175°22'39"	150°14'32"	5,46	4 978 435,70	5 194 312,36
101	182°42'48"	147°31'44"	0,13	4 978 430,96	5 194 315,07
102	087°18'09"	240°13'35"	14,86	4 978 430,85	5 194 315,14
103	179°58'28"	240°15'07"	21,99	4 978 423,47	5 194 302,24
104	181°35'57"	238°39'09"	20,49	4 978 412,56	5 194 283,15
105	180°51'22"	237°47'48"	7,06	4 978 401,90	5 194 265,65
106	178°39'36"	239°08'12"	12,71	4 978 398,14	5 194 259,68
107	180°28'49"	238°39'23"	19,92	4 978 391,62	5 194 248,77
108	268°46'50"	149°52'32"	29,97	4 978 381,26	5 194 231,76
109	092°03'28"	237°49'04"	19,92	4 978 355,34	5 194 246,80
110	177°35'26"	240°13'38"	20,38	4 978 344,73	5 194 229,94
111	084°35'23"	335°38'15"	0,58	4 978 334,61	5 194 212,25
112	187°18'27"	328°19'49"	29,50	4 978 335,14	5 194 212,01
113	269°37'29"	238°42'20"	19,91	4 978 360,25	5 194 196,52
114	180°01'47"	238°40'33"	19,08	4 978 349,91	5 194 179,51
115	180°14'45"	238°25'47"	40,19	4 978 339,99	5 194 163,21
116	269°20'17"	149°05'31"	30,00	4 978 318,95	5 194 128,97
117	270°32'14"	058°33'17"	39,79	4 978 293,21	5 194 144,38
118	177°57'38"	060°35'39"	20,12	4 978 313,97	5 194 178,33
119	092°25'26"	148°10'13"	30,07	4 978 323,85	5 194 195,86

120	270°33'14"	057°36'59"	20,07	4 978 298,30	5 194 211,72
121	179°59'15"	057°37'44"	19,76	4 978 309,05	5 194 228,67
122	179°00'31"	058°37'13"	19,61	4 978 319,63	5 194 245,36
123	179°53'09"	058°44'04"	19,86	4 978 329,84	5 194 262,10
124	180°22'51"	058°21'13"	20,30	4 978 340,15	5 194 279,08
125	179°21'41"	058°59'32"	31,29	4 978 350,80	5 194 296,36
126	179°57'22"	059°02'10"	12,42	4 978 366,92	5 194 323,18
127	068°33'27"	170°28'44"	35,18	4 978 373,31	5 194 333,83
128	020°47'04"	329°41'40"	26,87	4 978 338,61	5 194 339,65
129	269°33'39"	240°08'01"	30,99	4 978 361,81	5 194 326,09
130	271°35'25"	148°32'35"	1,00	4 978 346,38	5 194 299,22
131	090°01'19"	238°31'16"	19,84	4 978 345,53	5 194 299,74
132	180°01'34"	238°29'42"	20,88	4 978 335,17	5 194 282,82
133	179°59'23"	238°30'19"	19,62	4 978 324,26	5 194 265,02
134	180°01'38"	238°28'41"	19,72	4 978 314,01	5 194 248,29
135	179°58'28"	238°30'14"	19,56	4 978 303,70	5 194 231,48
136	269°08'06"	149°22'08"	29,83	4 978 293,48	5 194 214,80
137	090°58'35"	238°23'33"	0,15	4 978 267,81	5 194 230,00
138	179°41'25"	238°42'08"	20,00	4 978 267,73	5 194 229,87
139	090°07'54"	328°34'14"	0,42	4 978 257,34	5 194 212,78
140	180°59'16"	327°34'58"	29,34	4 978 257,70	5 194 212,56
141	269°03'34"	238°31'23"	19,53	4 978 282,47	5 194 196,83
142	180°02'50"	238°28'33"	19,81	4 978 272,27	5 194 180,17
143	179°58'37"	238°29'56"	39,86	4 978 261,91	5 194 163,28
144	179°51'28"	238°38'28"	20,39	4 978 241,08	5 194 129,29
145	090°20'33"	328°17'55"	0,40	4 978 230,47	5 194 111,88
146	269°45'48"	238°32'06"	20,00	4 978 230,81	5 194 111,67
147	269°55'52"	148°36'14"	30,00	4 978 220,37	5 194 094,61
148	180°02'43"	148°33'31"	23,04	4 978 194,76	5 194 110,24
149	094°16'04"	234°17'28"	56,76	4 978 175,10	5 194 122,26
150	180°50'44"	233°26'44"	4,00	4 978 141,97	5 194 076,17
151	084°11'51"	329°14'53"	27,38	4 978 139,59	5 194 072,96
152	180°17'39"	328°57'13"	29,76	4 978 163,12	5 194 058,96
153	269°36'22"	239°20'51"	19,89	4 978 188,62	5 194 043,61
154	180°37'09"	238°43'42"	20,11	4 978 178,48	5 194 026,50
155	180°03'39"	238°40'03"	40,25	4 978 168,04	5 194 009,31
156	180°04'23"	238°35'40"	14,68	4 978 147,11	5 193 974,93
157	053°47'28"	004°48'13"	7,17	4 978 139,46	5 193 962,40
158	125°41'38"	059°06'35"	30,78	4 978 146,60	5 193 963,00
159	181°16'01"	057°50'34"	20,01	4 978 162,40	5 193 989,41
160	179°18'53"	058°31'41"	19,92	4 978 173,05	5 194 006,35
161	268°30'35"	330°01'06"	0,30	4 978 183,45	5 194 023,34
162	090°34'38"	059°26'28"	19,90	4 978 183,71	5 194 023,19
163	269°56'47"	329°29'41"	30,00	4 978 193,83	5 194 040,33
164	270°02'22"	239°27'19"	20,17	4 978 219,68	5 194 025,10
165	089°59'12"	329°28'07"	31,36	4 978 209,43	5 194 007,73
166	271°00'58"	238°27'09"	20,03	4 978 236,44	5 193 991,80
167	181°38'38"	236°48'31"	8,60	4 978 225,96	5 193 974,73
168	053°54'28"	002°54'03"	15,61	4 978 221,25	5 193 967,53
169	071°12'14"	111°41'49"	6,11	4 978 236,84	5 193 968,32
170	231°29'12"	060°12'37"	34,90	4 978 234,58	5 193 974,00
171	090°49'00"	149°23'37"	1,65	4 978 251,92	5 194 004,29
172	271°05'18"	058°18'19"	18,96	4 978 250,50	5 194 005,13
173	268°40'42"	329°37'38"	29,77	4 978 260,46	5 194 021,26
174	091°23'12"	058°14'26"	2,47	4 978 286,14	5 194 006,21
175	179°42'26"	058°31'59"	18,95	4 978 287,44	5 194 008,31
176	089°21'51"	149°10'08"	29,64	4 978 297,33	5 194 024,47
177	269°52'12"	059°17'55"	19,84	4 978 271,88	5 194 039,66
178	181°20'45"	057°57'11"	20,41	4 978 282,01	5 194 056,72

179	268°11'59"	329°45'12"	29,74	4 978 292,84	5 194 074,02
180	090°56'27"	058°48'45"	19,76	4 978 318,53	5 194 059,04
181	269°05'12"	329°43'33"	30,07	4 978 328,76	5 194 075,94
182	271°38'08"	238°05'24"	20,36	4 978 354,73	5 194 060,78
183	179°42'24"	238°23'00"	20,47	4 978 343,97	5 194 043,50
184	180°05'34"	238°17'26"	19,90	4 978 333,24	5 194 026,07
185	179°45'31"	238°31'55"	30,40	4 978 322,78	5 194 009,14
186	131°31'15"	287°00'40"	8,27	4 978 306,91	5 193 983,21
187	048°27'48"	058°32'52"	33,60	4 978 309,33	5 193 975,30
188	267°56'05"	330°36'47"	25,62	4 978 326,86	5 194 003,96
189	095°18'29"	055°18'17"	0,32	4 978 349,18	5 193 991,39
190	179°24'27"	055°53'50"	14,25	4 978 349,36	5 193 991,65
191	179°30'17"	056°23'33"	7,70	4 978 357,35	5 194 003,45
192	181°38'17"	054°45'16"	20,74	4 978 361,61	5 194 009,86
193	178°16'00"	056°29'16"	27,69	4 978 373,58	5 194 026,80
194	273°48'59"	322°40'18"	9,75	4 978 388,87	5 194 049,89
195	067°50'40"	074°49'38"	33,01	4 978 396,62	5 194 043,98
196	017°22'46"	237°26'52"	17,88	4 978 405,26	5 194 075,84
197	268°23'41"	149°03'10"	29,50	4 978 395,64	5 194 060,77
198	269°58'40"	059°04'31"	20,18	4 978 370,34	5 194 075,94
199	269°23'56"	329°40'35"	0,61	4 978 380,71	5 194 093,25
200	091°59'36"	057°40'59"	57,29	4 978 381,24	5 194 092,94
201	262°13'34"	335°27'24"	6,21	4 978 411,87	5 194 141,36
202	078°28'05"	076°59'20"	44,06	4 978 417,52	5 194 138,78
203	178°19'16"	078°40'04"	20,20	4 978 427,44	5 194 181,71
204	179°03'58"	079°36'06"	24,65	4 978 431,41	5 194 201,52
205	177°55'56"	081°40'10"	5,66	4 978 435,86	5 194 225,77
206	009°18'38"	252°21'32"	5,48	4 978 436,68	5 194 231,37
207	277°30'40"	154°50'53"	13,06	4 978 435,02	5 194 226,15
208	095°50'13"	239°00'39"	19,42	4 978 423,20	5 194 231,70
209	179°58'29"	239°02'10"	1,87	4 978 413,20	5 194 215,05
210				4 978 412,24	5 194 213,45
212	120°58'39"	059°01'21"	14,24	4 978 401,67	5 194 195,83
213	179°56'22"	059°04'59"	6,31	4 978 409,00	5 194 208,04
214	180°05'26"	058°59'33"	13,45	4 978 412,24	5 194 213,45
215	271°35'59"	327°23'34"	16,14	4 978 419,17	5 194 224,98
216	246°49'02"	260°34'31"	19,97	4 978 432,77	5 194 216,28
217	179°58'59"	260°35'32"	15,54	4 978 429,50	5 194 196,58
218	196°44'48"	243°50'44"	19,96	4 978 426,96	5 194 181,25
219	186°12'55"	237°37'49"	20,34	4 978 418,16	5 194 163,33
220	180°30'51"	237°06'58"	19,91	4 978 407,27	5 194 146,15
221	180°00'41"	237°06'17"	20,00	4 978 396,46	5 194 129,43
222	089°27'08"	327°39'09"	0,36	4 978 385,60	5 194 112,64
223	268°20'18"	239°18'51"	39,95	4 978 385,90	5 194 112,45
224	270°18'27"	149°00'24"	29,95	4 978 365,51	5 194 078,09
225	269°58'49"	059°01'35"	19,90	4 978 339,84	5 194 093,51
226	089°27'22"	149°34'13"	29,99	4 978 350,08	5 194 110,57
227	270°20'39"	059°13'34"	20,17	4 978 324,22	5 194 125,76
228	180°37'46"	058°35'48"	19,67	4 978 334,54	5 194 143,09
229	268°51'21"	329°44'27"	29,57	4 978 344,79	5 194 159,88
230	091°32'12"	058°12'15"	19,72	4 978 370,33	5 194 144,98
231	180°15'39"	057°56'35"	20,05	4 978 380,72	5 194 161,74
232	088°33'35"	149°23'00"	30,00	4 978 391,36	5 194 178,73
233	270°27'35"	058°55'25"	20,07	4 978 365,54	5 194 194,01
234	269°44'12"	329°11'13"	30,01	4 978 375,90	5 194 211,20
235				4 978 401,67	5 194 195,83
237	031°30'12"	148°29'48"	30,24	4 978 277,02	5 194 060,16

Взам. инв. №

Подпись и дата

Инв. № подл.

Изм.	Колуч	Лист	№док.	Подпись	Дата

23.07.2025-00174а-4/ИПМТ

Лист

238	180°05'09"	148°24'39"	30,64	4 978 251,24	5 194 075,96
239	270°28'30"	057°56'09"	39,20	4 978 225,14	5 194 092,01
240	180°44'25"	057°11'43"	20,82	4 978 245,95	5 194 125,23
241	269°24'57"	327°46'46"	16,65	4 978 257,23	5 194 142,73
242	177°08'31"	330°38'15"	13,20	4 978 271,32	5 194 133,85
243	272°16'37"	238°21'39"	20,07	4 978 282,82	5 194 127,38
244	179°58'06"	238°23'33"	0,76	4 978 272,29	5 194 110,29
245	179°39'19"	238°44'14"	19,06	4 978 271,89	5 194 109,64
246	089°59'05"	328°45'09"	30,13	4 978 262,00	5 194 093,35
247	270°12'12"	238°32'58"	20,58	4 978 287,76	5 194 077,72
248				4 978 277,02	5 194 060,16
250	306°37'15"	233°22'45"	64,44	4 978 127,37	5 194 056,53
251	168°20'38"	245°02'07"	47,08	4 978 088,93	5 194 004,81
252	072°22'37"	352°39'30"	32,48	4 978 069,06	5 193 962,13
253	114°02'20"	058°37'11"	38,68	4 978 101,27	5 193 957,98
254	089°22'25"	149°14'45"	30,00	4 978 121,41	5 193 991,00
255	269°58'43"	059°16'02"	20,00	4 978 095,63	5 194 006,34
256	182°22'35"	056°53'27"	39,40	4 978 105,85	5 194 023,53
257				4 978 127,37	5 194 056,53
259	302°08'49"	237°51'11"	20,60	4 978 209,94	5 194 078,02
260	268°34'48"	149°16'23"	29,89	4 978 198,98	5 194 060,58
261	271°00'11"	058°16'12"	20,52	4 978 173,29	5 194 075,85
262	268°50'52"	329°25'20"	30,04	4 978 184,08	5 194 093,30
263				4 978 209,94	5 194 078,02
265	030°40'31"	149°19'29"	31,01	4 978 251,78	5 194 017,12
266	272°12'16"	057°07'13"	10,00	4 978 225,11	5 194 032,94
267	178°16'55"	058°50'18"	9,93	4 978 230,54	5 194 041,34
268	269°34'07"	329°16'11"	30,29	4 978 235,68	5 194 049,84
269	269°14'10"	240°02'01"	19,90	4 978 261,72	5 194 034,36
270				4 978 251,78	5 194 017,12
272	104°54'26"	075°05'34"	29,04	4 978 381,89	5 193 962,34
273	177°43'14"	077°22'20"	15,69	4 978 389,36	5 193 990,40
274	171°23'00"	085°59'20"	20,30	4 978 392,79	5 194 005,71
275	141°13'25"	124°45'55"	3,10	4 978 394,21	5 194 025,96
276	049°54'12"	254°51'43"	36,95	4 978 392,44	5 194 028,51
277	276°53'53"	157°57'50"	0,45	4 978 382,79	5 193 992,84
278	083°40'47"	254°17'02"	30,20	4 978 382,37	5 193 993,01
279	086°01'21"	348°15'41"	7,86	4 978 374,19	5 193 963,94
280				4 978 381,89	5 193 962,34
282	278°55'06"	261°04'54"	29,61	4 978 829,72	5 193 833,62
283	271°04'34"	170°00'20"	19,48	4 978 825,13	5 193 804,37
284	092°36'05"	257°24'15"	24,12	4 978 805,95	5 193 807,75
285	253°25'24"	183°58'51"	19,88	4 978 800,69	5 193 784,21
286	195°03'00"	168°55'52"	20,52	4 978 780,86	5 193 782,83
287	180°01'23"	168°54'29"	20,12	4 978 760,72	5 193 786,77
288	179°59'14"	168°55'15"	20,45	4 978 740,98	5 193 790,64
289	180°00'12"	168°55'03"	20,76	4 978 720,91	5 193 794,57
290	269°43'22"	079°11'41"	28,06	4 978 700,54	5 193 798,56
291	089°51'58"	169°19'43"	20,41	4 978 705,80	5 193 826,12
292	269°21'21"	079°58'22"	29,35	4 978 685,74	5 193 829,90
293	270°18'28"	349°39'54"	20,40	4 978 690,85	5 193 858,80
294	179°56'14"	349°43'40"	40,82	4 978 710,92	5 193 855,14
295	179°59'33"	349°44'07"	20,43	4 978 751,09	5 193 847,86
296	180°00'17"	349°43'50"	20,19	4 978 771,19	5 193 844,22
297	179°59'38"	349°44'13"	39,29	4 978 791,06	5 193 840,62

Взам. инв. №

Подпись и дата

Инв. № подл.

Изм.	Кол.уч.	Лист	№док.	Подпись	Дата

23.07.2025-00174а-4/ИПМТ

Лист

298				4 978 829,72	5 193 833,62
300	090°52'53"	089°07'07"	6,50	4 978 881,18	5 194 091,66
301	153°33'45"	115°33'22"	79,23	4 978 881,28	5 194 098,16
302	124°18'08"	171°15'14"	14,73	4 978 847,10	5 194 169,64
303	183°50'30"	167°24'44"	19,00	4 978 832,54	5 194 171,88
304	181°29'36"	165°55'08"	18,62	4 978 814,00	5 194 176,02
305	173°48'26"	172°06'42"	15,08	4 978 795,94	5 194 180,55
306	184°37'58"	167°28'44"	16,14	4 978 781,00	5 194 182,62
307	087°49'56"	259°38'48"	1,06	4 978 765,24	5 194 186,12
308	270°08'32"	169°30'16"	20,15	4 978 765,05	5 194 185,08
309	182°58'57"	166°31'19"	12,70	4 978 745,24	5 194 188,75
310	098°41'40"	247°49'39"	6,31	4 978 732,89	5 194 191,71
311	078°01'47"	349°47'52"	18,97	4 978 730,51	5 194 185,87
312	182°17'16"	347°30'36"	20,76	4 978 749,18	5 194 182,51
313	088°27'51"	079°02'45"	0,63	4 978 769,45	5 194 178,02
314	270°40'00"	348°22'46"	20,26	4 978 769,57	5 194 178,64
315	180°12'29"	348°10'16"	19,71	4 978 789,41	5 194 174,56
316	179°39'13"	348°31'03"	18,89	4 978 808,70	5 194 170,52
317	179°07'17"	349°23'46"	20,05	4 978 827,21	5 194 166,76
318	267°57'55"	261°25'51"	20,67	4 978 846,92	5 194 163,07
319	179°38'14"	261°47'37"	20,18	4 978 843,84	5 194 142,63
320	180°44'04"	261°03'32"	17,89	4 978 840,96	5 194 122,66
321	270°54'10"	170°09'23"	20,00	4 978 838,18	5 194 104,99
322	180°46'15"	169°23'07"	21,01	4 978 818,47	5 194 108,41
323	180°30'36"	168°52'32"	20,01	4 978 797,82	5 194 112,28
324	179°44'49"	169°07'43"	19,99	4 978 778,19	5 194 116,14
325	179°14'57"	169°52'45"	20,32	4 978 758,56	5 194 119,91
326	179°21'22"	170°31'24"	19,56	4 978 738,56	5 194 123,48
327	082°33'43"	267°57'40"	6,18	4 978 719,27	5 194 126,70
328	098°18'47"	349°38'53"	18,53	4 978 719,05	5 194 120,52
329	178°43'14"	350°55'39"	20,29	4 978 737,28	5 194 117,19
330	181°50'22"	349°05'17"	19,76	4 978 757,32	5 194 113,99
331	268°48'45"	260°16'32"	30,19	4 978 776,72	5 194 110,25
332	090°54'39"	349°21'53"	20,32	4 978 771,62	5 194 080,49
333	090°27'57"	078°53'56"	30,12	4 978 791,59	5 194 076,74
334	268°54'59"	349°58'57"	59,90	4 978 797,39	5 194 106,30
335	179°38'23"	350°20'35"	25,16	4 978 856,38	5 194 095,88
336				4 978 881,18	5 194 091,66
338	010°00'46"	169°59'14"	20,53	4 978 757,15	5 193 882,86
339	090°37'24"	259°21'50"	30,02	4 978 736,93	5 193 886,43
340	271°38'18"	167°43'32"	20,27	4 978 731,39	5 193 856,93
341	268°57'22"	078°46'10"	29,68	4 978 711,58	5 193 861,24
342	178°44'00"	080°02'10"	0,75	4 978 717,36	5 193 890,35
343	089°23'05"	170°39'05"	19,88	4 978 717,49	5 193 891,09
344	270°27'08"	080°11'57"	28,37	4 978 697,87	5 193 894,32
345	270°23'26"	349°48'31"	19,89	4 978 702,70	5 193 922,28
346	180°00'39"	349°47'51"	21,51	4 978 722,28	5 193 918,76
347	183°24'49"	346°23'03"	19,84	4 978 743,45	5 193 914,95
348	267°53'12"	258°29'50"	27,98	4 978 762,73	5 193 910,28
349				4 978 757,15	5 193 882,86
351	281°25'41"	258°34'19"	28,57	4 978 822,74	5 193 900,38
352	266°26'07"	172°08'13"	20,03	4 978 817,08	5 193 872,38
353	093°14'45"	258°53'28"	29,64	4 978 797,24	5 193 875,12
354	270°02'36"	168°50'52"	19,96	4 978 791,53	5 193 846,04
355	269°25'33"	079°25'19"	29,63	4 978 771,95	5 193 849,90
356	180°16'54"	079°08'25"	29,46	4 978 777,39	5 193 879,03
357	270°01'40"	349°06'44"	20,22	4 978 782,94	5 193 907,96
358	179°47'27"	349°19'17"	20,29	4 978 802,80	5 193 904,14

Взам. инв. №

Подпись и дата

Инв. № подл.

Изм.	Колуч	Лист	№док.	Подпись	Дата

23.07.2025-00174а-4/ИПМТ

Лист

359				4 978 822,74	5 193 900,38
361	099°39'40"	080°20'20"	30,33	4 978 852,11	5 193 835,29
362	269°19'49"	351°00'32"	1,60	4 978 857,20	5 193 865,19
363	091°06'03"	079°54'29"	28,42	4 978 858,78	5 193 864,94
364	270°13'03"	349°41'25"	21,46	4 978 863,76	5 193 892,92
365	260°20'25"	269°21'00"	27,33	4 978 884,87	5 193 889,08
366	180°07'22"	269°13'39"	31,89	4 978 884,56	5 193 861,75
367	278°51'08"	170°22'31"	32,48	4 978 884,13	5 193 829,86
368				4 978 852,11	5 193 835,29
370	100°35'50"	079°24'10"	29,64	4 978 811,79	5 193 842,43
371	269°50'24"	349°33'46"	39,52	4 978 817,24	5 193 871,56
372	271°28'50"	258°04'56"	29,39	4 978 856,11	5 193 864,40
373	268°08'54"	169°56'02"	38,85	4 978 850,04	5 193 835,64
374				4 978 811,79	5 193 842,43
376	061°40'09"	118°19'51"	9,00	4 978 801,23	5 194 254,79
377	119°25'58"	178°53'54"	17,68	4 978 796,96	5 194 262,71
378	098°45'51"	260°08'03"	6,07	4 978 779,28	5 194 263,05
379	085°47'23"	354°20'40"	16,54	4 978 778,24	5 194 257,07
380	180°01'45"	354°18'56"	6,56	4 978 794,70	5 194 255,44
381				4 978 801,23	5 194 254,79
	63444°22'41"		7 547,40		

Периметр **7547,4000** м.

Площадь **5,3278** (га.)

Взам. инв. №

Подпись и дата

Инв. № подл.

Изм.	Кол.уч.	Лист	№док.	Подпись	Дата

23.07.2025-00174а-4/ИПМТ

Лист

ГРАФИЧЕСКАЯ ЧАСТЬ.

Основная (утверждаемая) часть.

Взам. инв. №	
Подпись и дата	
Инв. № подл.	

Изм.	Колуч.	Лист	№док.	Подпись	Дата	*23.07.2025-00174а-4/ИПМТ*	Лист

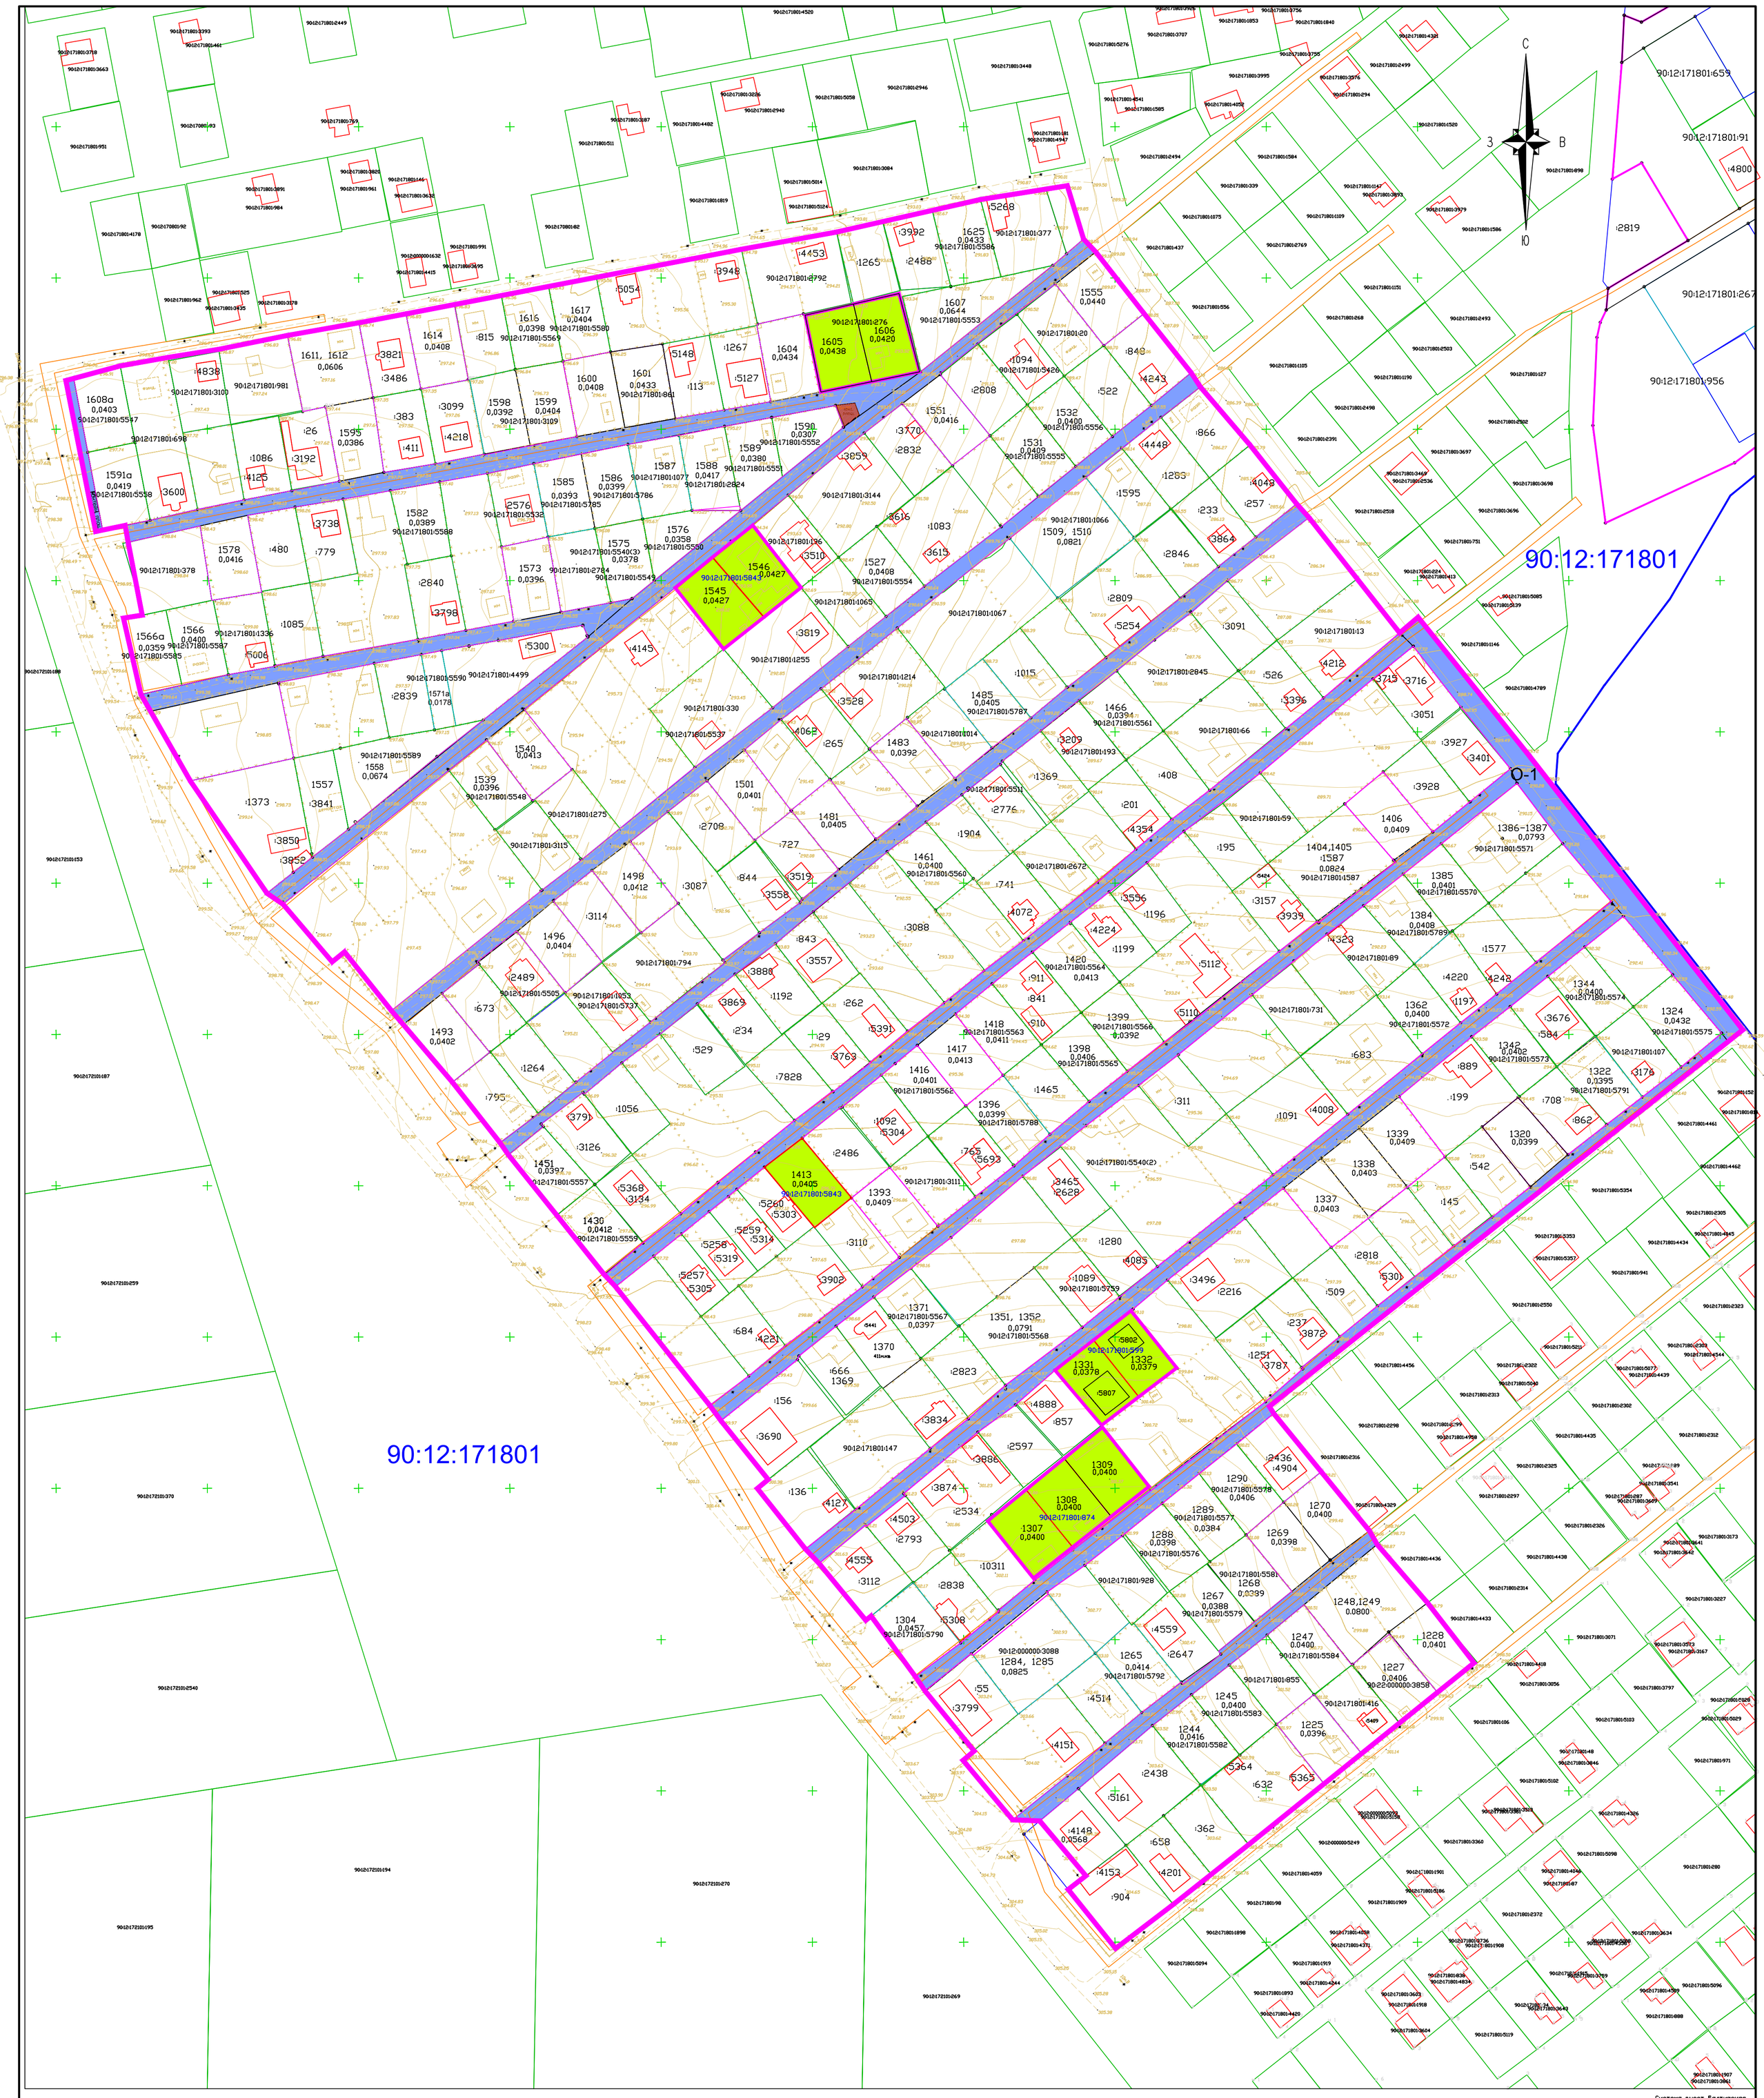
90:12:171801
90:12:171801
90:12:171801

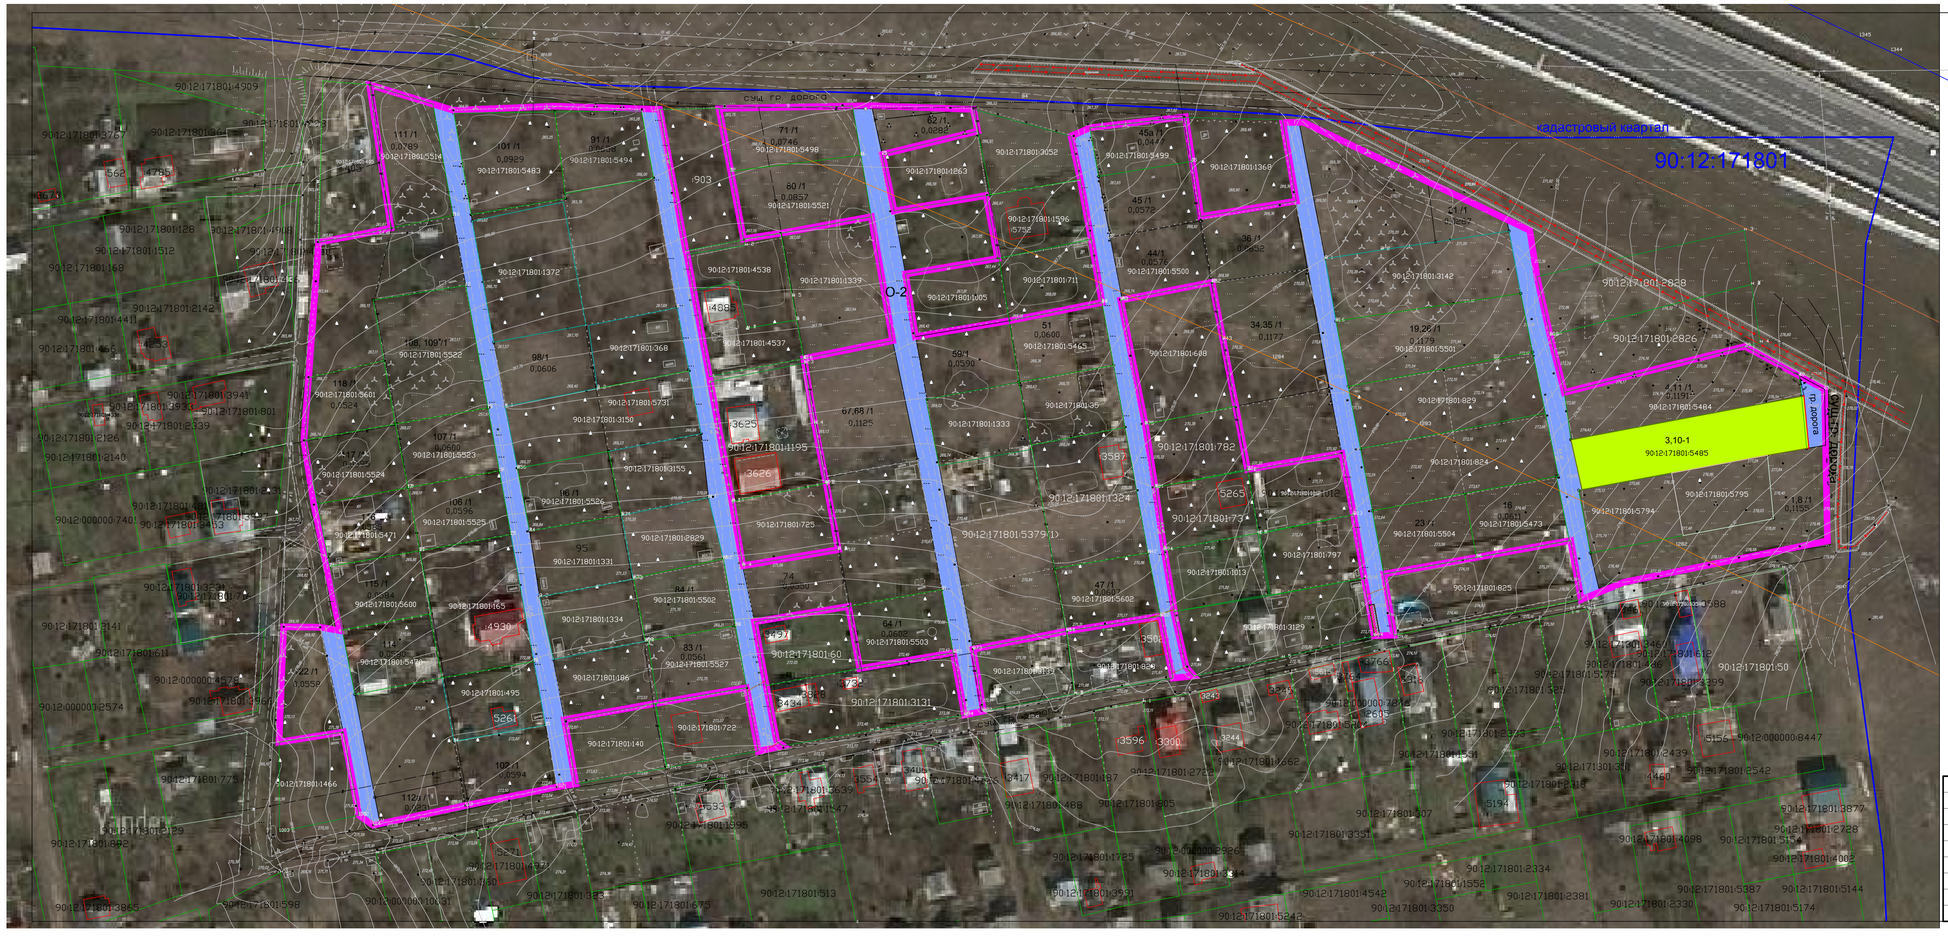
кадастровый квартал
90:12:171801
О-2
ст. дорога
90:12:171801:5379
90:12:171801:5485
3,10-1
90:12:171801:5484
90:12:171801:2826
90:12:171801:2828
90:12:171801:5794
90:12:171801:5795
90:12:171801:5504
90:12:171801:5473
90:12:171801:5483
90:12:171801:5494
90:12:171801:5498
90:12:171801:5499
90:12:171801:5500
90:12:171801:5501
90:12:171801:5514
90:12:171801:5521
90:12:171801:5522
90:12:171801:5523
90:12:171801:5524
90:12:171801:5525
90:12:171801:5526
90:12:171801:5527
90:12:171801:5560
90:12:171801:5601
90:12:171801:5602
90:12:171801:5603
90:12:171801:5731
90:12:171801:5752
90:12:171801:5463
90:12:171801:5464
90:12:171801:5465
90:12:171801:1372
90:12:171801:1339
90:12:171801:1005
90:12:171801:1333
90:12:171801:1324
90:12:171801:1195
90:12:171801:1331
90:12:171801:1334
90:12:171801:1396
90:12:171801:1863
90:12:171801:3052
90:12:171801:1369
90:12:171801:3142
90:12:171801:3150
90:12:171801:3155
90:12:171801:2829
90:12:171801:725
90:12:171801:722
90:12:171801:140
90:12:171801:186
90:12:171801:165
90:12:171801:495
90:12:171801:60
90:12:171801:3131
90:12:171801:3129
90:12:171801:3128
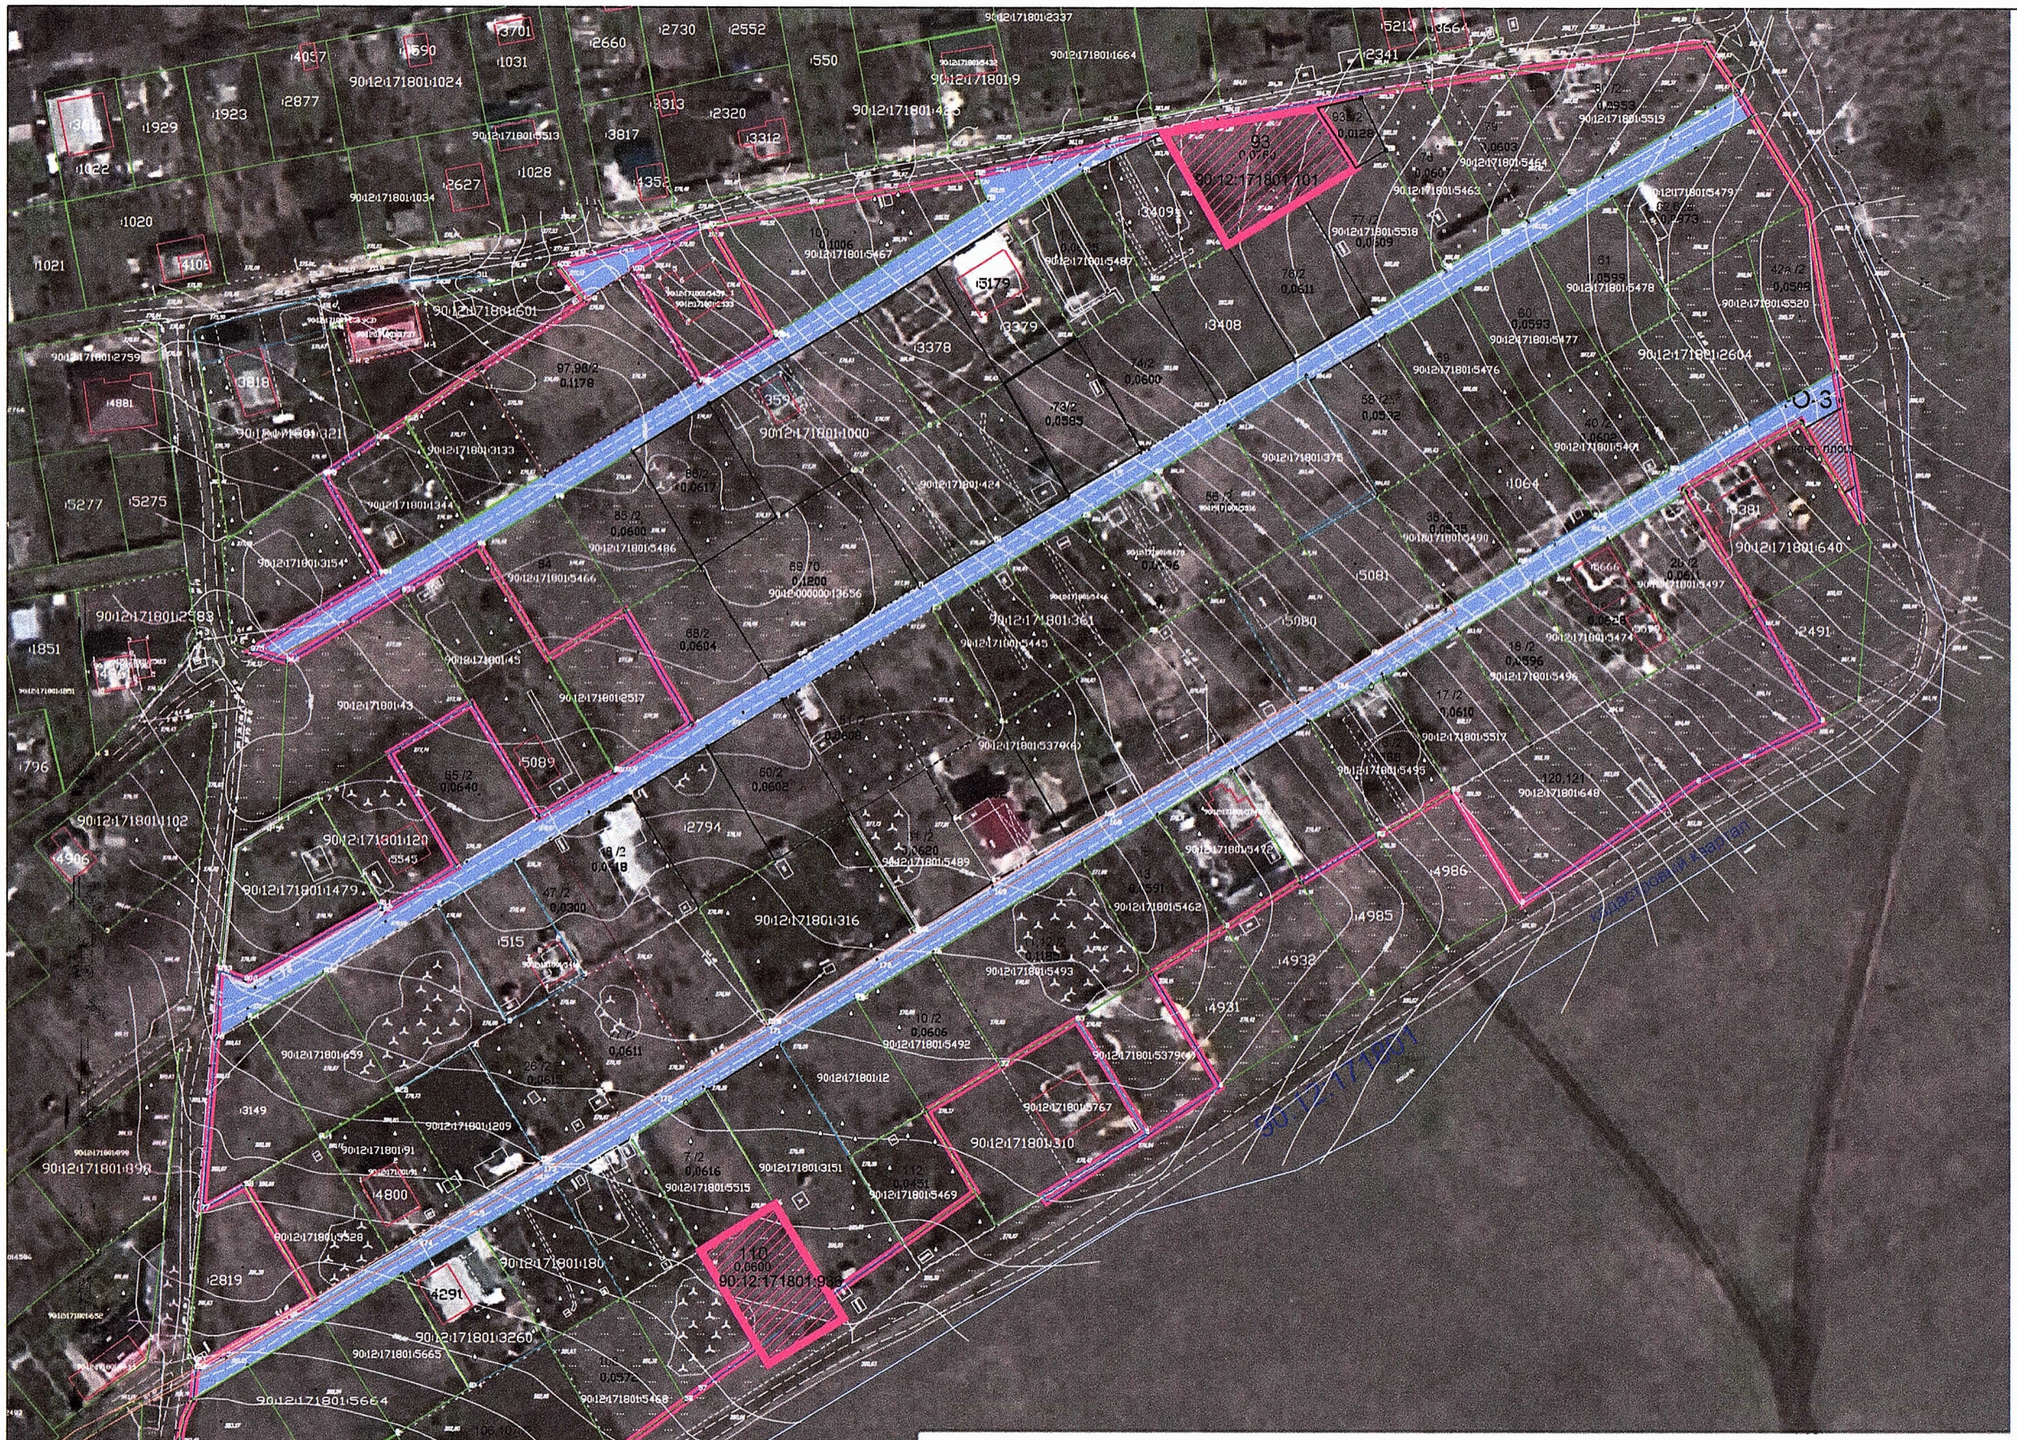
90:12:171801:2337
90:12:171801:1664
90:12:171801:19
90:12:171801:1024
90:12:171801:1034
90:12:171801:1501
90:12:171801:2759
90:12:171801:121
90:12:171801:3133
90:12:171801:1000
90:12:171801:424
90:12:171801:3154
90:12:171801:5466
90:12:171801:2583
90:12:171801:45
90:12:171801:43
90:12:171801:2517
90:12:171801:361
90:12:171801:5445
90:12:171801:1102
90:12:171801:120
90:12:171801:1479
90:12:171801:316
90:12:171801:639
90:12:171801:1209
90:12:171801:91
90:12:171801:898
90:12:171801:180
90:12:171801:3260
90:12:171801:5665
90:12:171801:5654
90:12:171801:127
90:12:171801:956
90:12:171801:5493
90:12:171801:5492
90:12:171801:5515
90:12:171801:5469
90:12:171801:310
90:12:171801:5379(ч)
90:12:171801:5767
90:12:171801:5462
90:12:171801:5468
90:12:171801:5488
90:12:171801:5489
90:12:171801:5491
90:12:171801:5494
90:12:171801:5495
90:12:171801:5517
90:12:171801:5474
90:12:171801:5496
90:12:171801:5497
90:12:171801:5490
90:12:171801:5491
90:12:171801:5401
90:12:171801:5476
90:12:171801:5477
90:12:171801:5478
90:12:171801:5479
90:12:171801:5520
90:12:171801:5519
90:12:171801:5464
90:12:171801:5463
90:12:171801:5518
90:12:171801:5487
90:12:171801:5467
90:12:171801:5486
90:12:171801:5483
90:12:171801:5484
90:12:171801:5485
90:12:171801:5533
90:12:171801:2604
90:12:171801:640
90:12:171801:5379(ч)
90:12:171801:5462
90:12:171801:5379(ч)
90:12:171801:5379(ч)
90:12:171801:5379(ч)

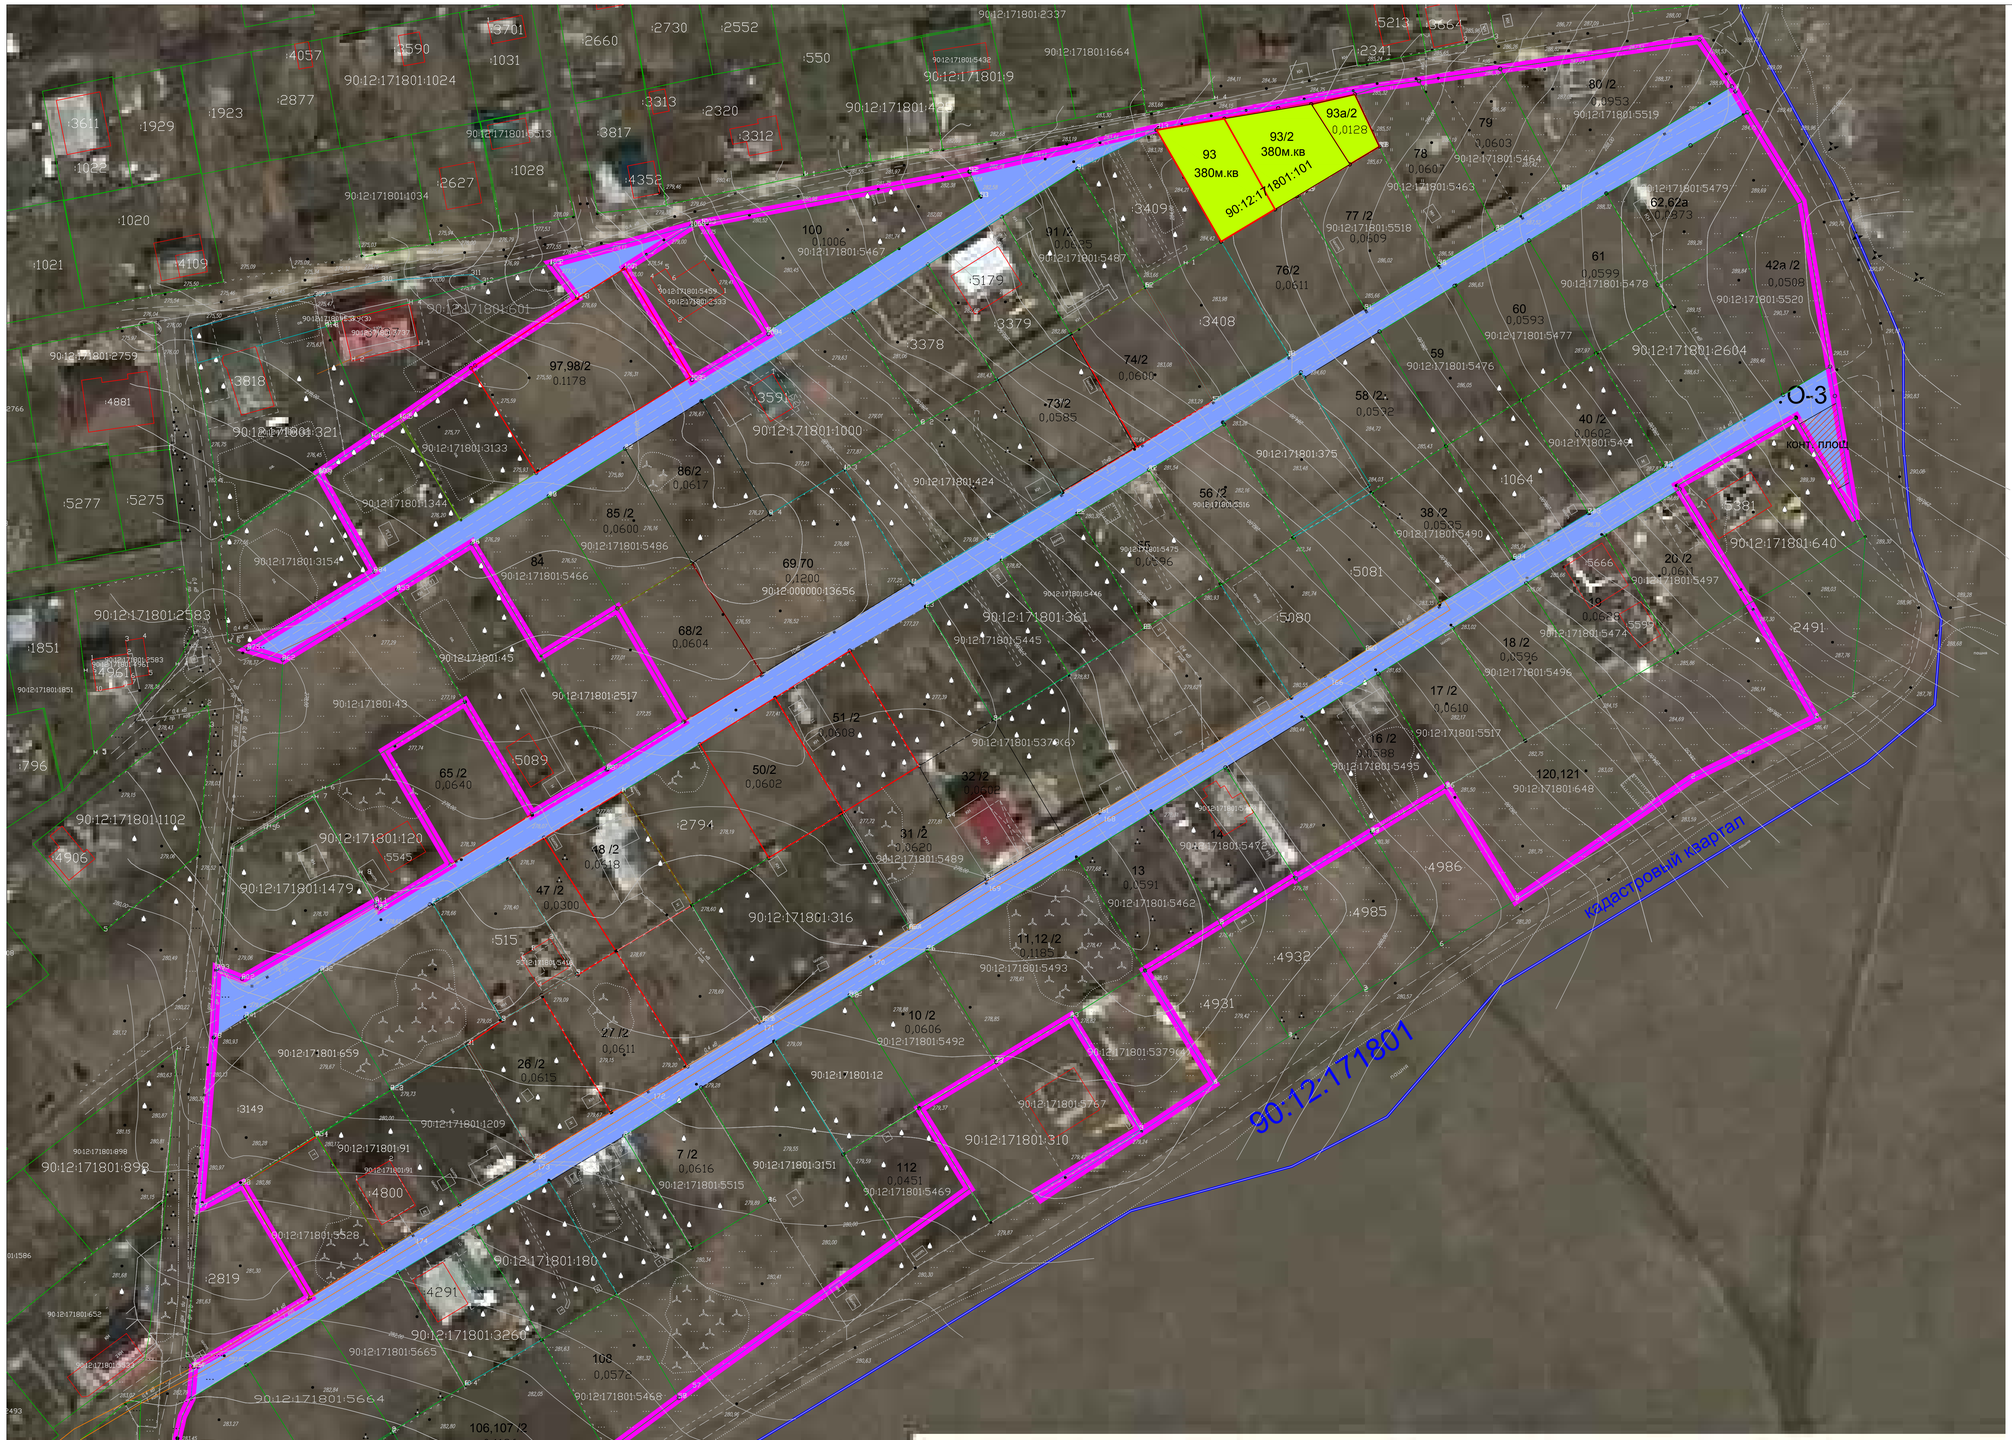

С
З
В
Ю

Условные обозначения

- условная граница проекта межевания территории
- граница кадастрового квартала
- 90:12:171801 — кадастровый номер кадастрового квартала
- :2438 — границы земельных участков СПК "Нива", зарегистрированных в ГКН, исключены из состава образуемых участков
- :2587 — границы земельных участков , зарегистрированных в ГКН
- О-3 — проезжие части улиц, дорог, проездов - общего назначения
- :4559 — существующие здания, строения
- 1244 0,0416 — образуемые участки членов кооператива
- опора ЛЭП 0.4 кВт
- 314.25 — высотная плановая отметка
- горизонталь
- контейнерная площадка ТБО

Система высот Балтийская
Система координат 63 г.

	ФИО	Подпись
директор	Рыбцов А.А	05.2025
кадастровый инженер	Шушков А.В	05.2025
ГИП	Шушков А.В	05.2025
инженер проектировщик	Рыбцов А.А	05.2025

Садоводческий потребительский кооператив "Нива"

Республика Крым, Симферопольский район, Трудовское сельское поселение,

(за границами населенного пункта)

ДОКУМЕНТАЦИЯ ПО ВНЕСЕНИЮ ИЗМЕНЕНИЙ В ПРОЕКТ межевания территории	Масштаб	Лист	Листов
	М 1:2000	1	

ЧЕРТЕЖ МЕЖЕВАНИЯ ТЕРРИТОРИИ 2-го этапа проектирования участок 90:12:171801:5397, контур 2	ООО "Гео Центр" Республика Крым тел.+7 (978)-735-83-31