

ОБЩЕСТВО С ОГРАНИЧЕННОЙ ОТВЕТСТВЕННОСТЬЮ
"ЮЖНЫЙ ГОРОД"

Свидетельство № СРО -П-196-14022018 от 17июля 2018г

Заказчик: **Общество с ограниченной
ответственностью
"Специализированный застройщик
"Аркада Молодежное"**

ДОКУМЕНТАЦИЯ

"Строительство многоквартирных жилых домов,
расположенных по адресу: Республика Крым,
Симферопольский район, пгт. Молодежное, земельный
участок: 90:12:020101:5524


Эскизный проект
Приложение к тому АР1, АР2, АР3
103-25-АР



1	2	3	4	5	6	7	8	9	10
A	Д	1	6	1	6	1	6	Д	А
103-25-AP									
Строительство многоквартирных жилых домов, расположенных по адресу: Республика Крым, Симферопольский район, пгт. Молодежное, земельный участок: 90:12:020101:5524									
Изм.	Кол.уч.	Лист	№ док.	Подп.	Дата	Стадия		Лист	Листов
Разработал	Лихачева	Проверил	Акишев			ЭП		7	
ГАП	Лихачева					Панорама с внешней стороны (развертка юго-восток)		ООО "Южный город", г. Симферополь	



						103-25-AP			
						Строительство многоквартирных жилых домов, расположенных по адресу Республика Крым, Симферопольский район, пгт. Молодежное, земельный участок: 90.12.020101.5524			
							Стадия	Лист	Листов
							ЭП	8	
						Панорама с внешней стороны (развертка юго-запад)		ООО "Южный Город", г. Симферополь	

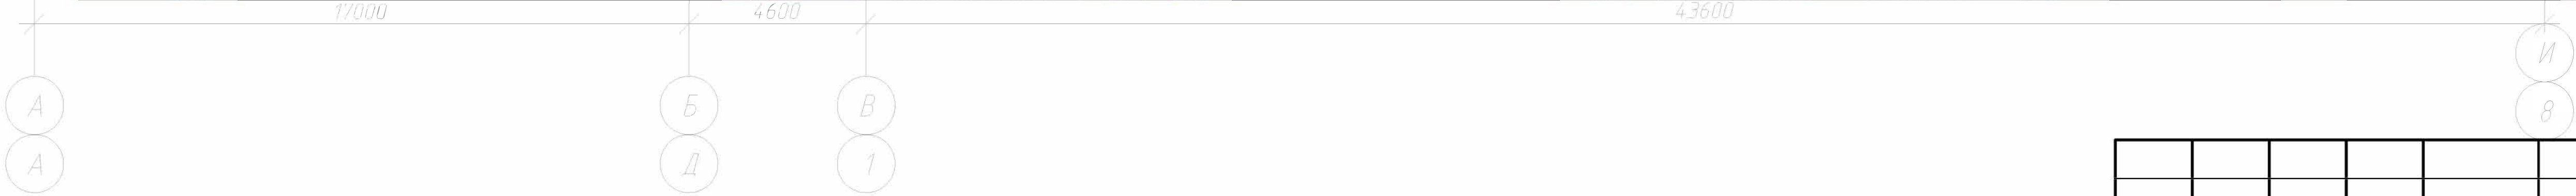

						103-25-AP		
						Строительство многоквартирных жилых домов, расположенных по адресу Республика Крым, Симферопольский район, пгт. Молодежное, земельный участок: 90.12.0201015524		
Изм.	Кол.уч.	Лист	№ док.	Подп.	Дата		Стадия	Лист
							ЭП	9
						Панорама с внешней стороны (развертка северо-восток)		
						ООО "Южный Город", г. Симферополь		



						1312/2024-AP		
						Строительство многоквартирных жилых домов, расположенных по адресу: Республика Крым, Симферопольский район, пгт. Молодежное, земельный участок: 90:12:020101:5524		
Изм.	Кол.уч.	Лист	№ док.	Подп.	Дата		Стадия	Лист
							ЭП	24
						Перспективный вид 1	ООО "Южный город", г. Симферополь	



						103-25-AP		
						Строительство многоквартирных жилых домов, расположенных по адресу: Республика Крым, Симферопольский район, пгт. Молодежное, земельный участок: 90:12:020101:5524		
Изм.	Кол.уч.	Лист	№ док.	Подп.	Дата		Стадия	Лист
							ЭП	25
						Перспективный вид 2	ООО "Южный город", г. Симферополь	



						103-25-AP		
						Строительство многоквартирных жилых домов, расположенных по адресу: Республика Крым, Симферопольский район, пгт. Молодежное, земельный участок: 90:12:020101:5524		
Изм.	Кол. уч.	Лист	№ док.	Подп.	Дата		Стадия	Лист
							ЭП	26
						Перспективный вид 3	ООО "Южный город", г. Симферополь	



						103-25-AP		
						Строительство многоквартирных жилых домов, расположенных по адресу: Республика Крым, Симферопольский район, пгт. Молодежное, земельный участок: 90:12:020101:5524		
Изм.	Кол.уч.	Лист	№ док.	Подп.	Дата		Стадия	Лист
							ЭП	27
						Перспективный вид 4	ООО "Южный город", г. Симферополь	