


Ситуационный план

Республика Крым, Симферопольский р-н,

с. Лекарственное, ул. Садовая, д. 3/1

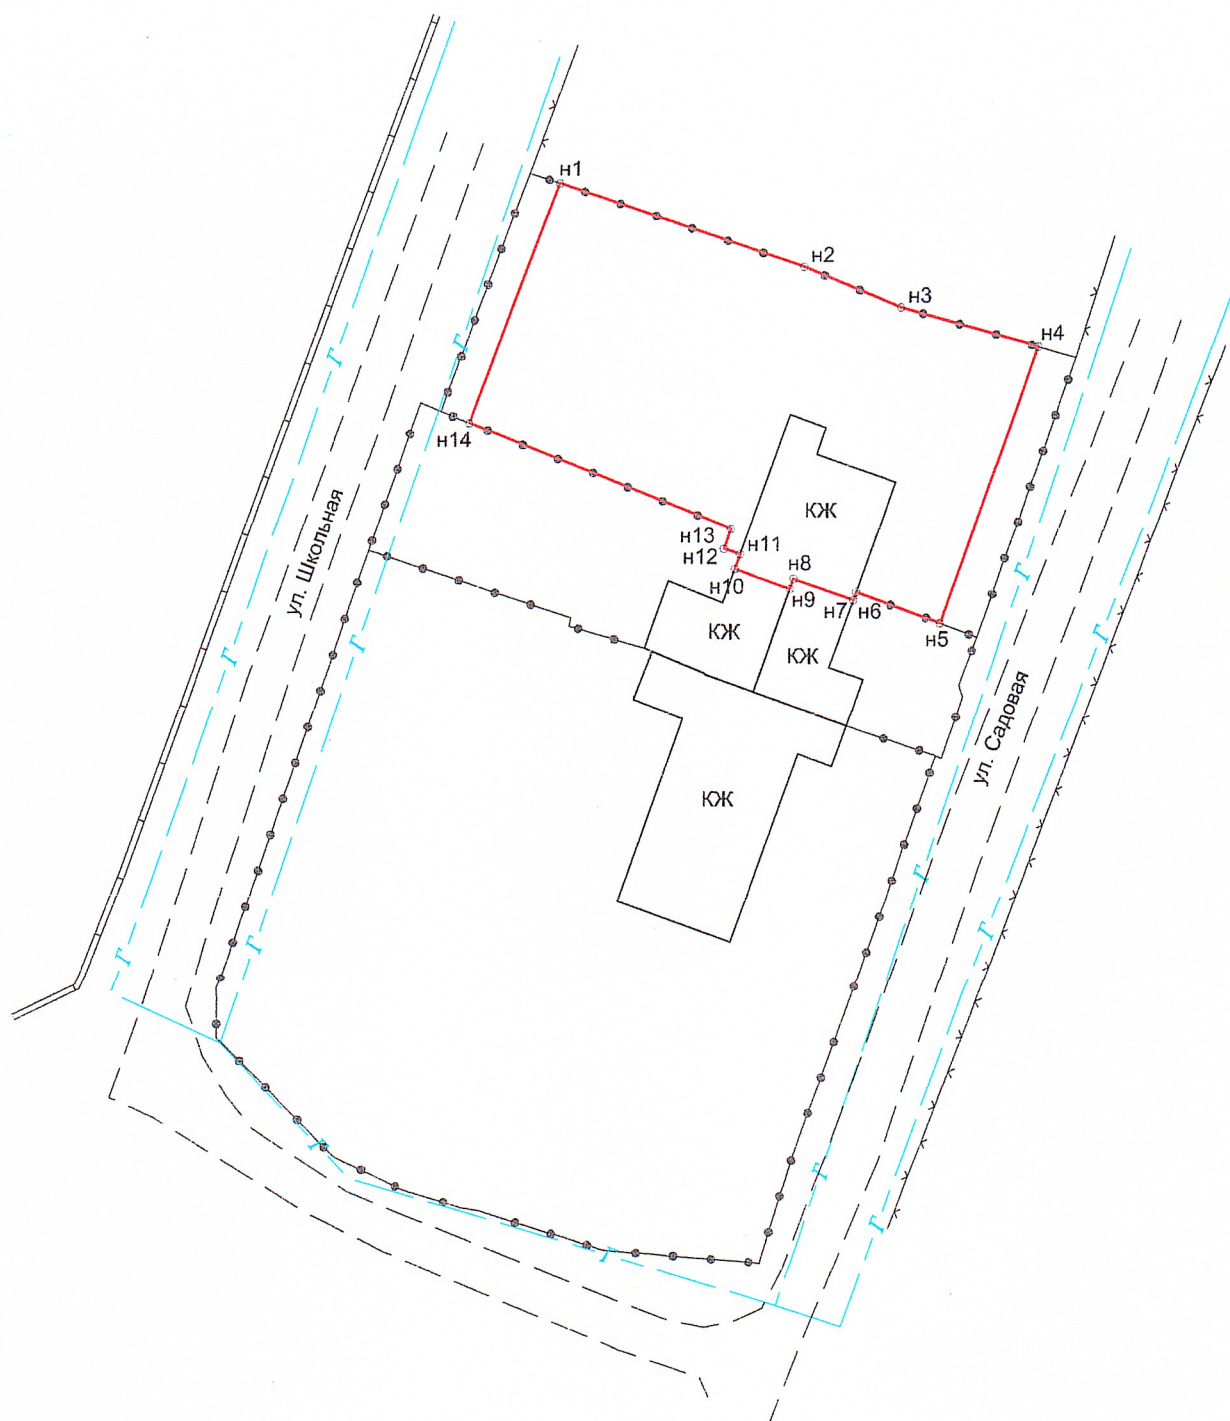

МАСШТАБ 1:500

УСЛОВНЫЕ ОБОЗНАЧЕНИЯ:

 - граница пректируемого земельного участка