


Ситуационный план

Республика Крым, Симферопольский р-н,
с. Лекарственное, ул. Садовая, д. 3/3

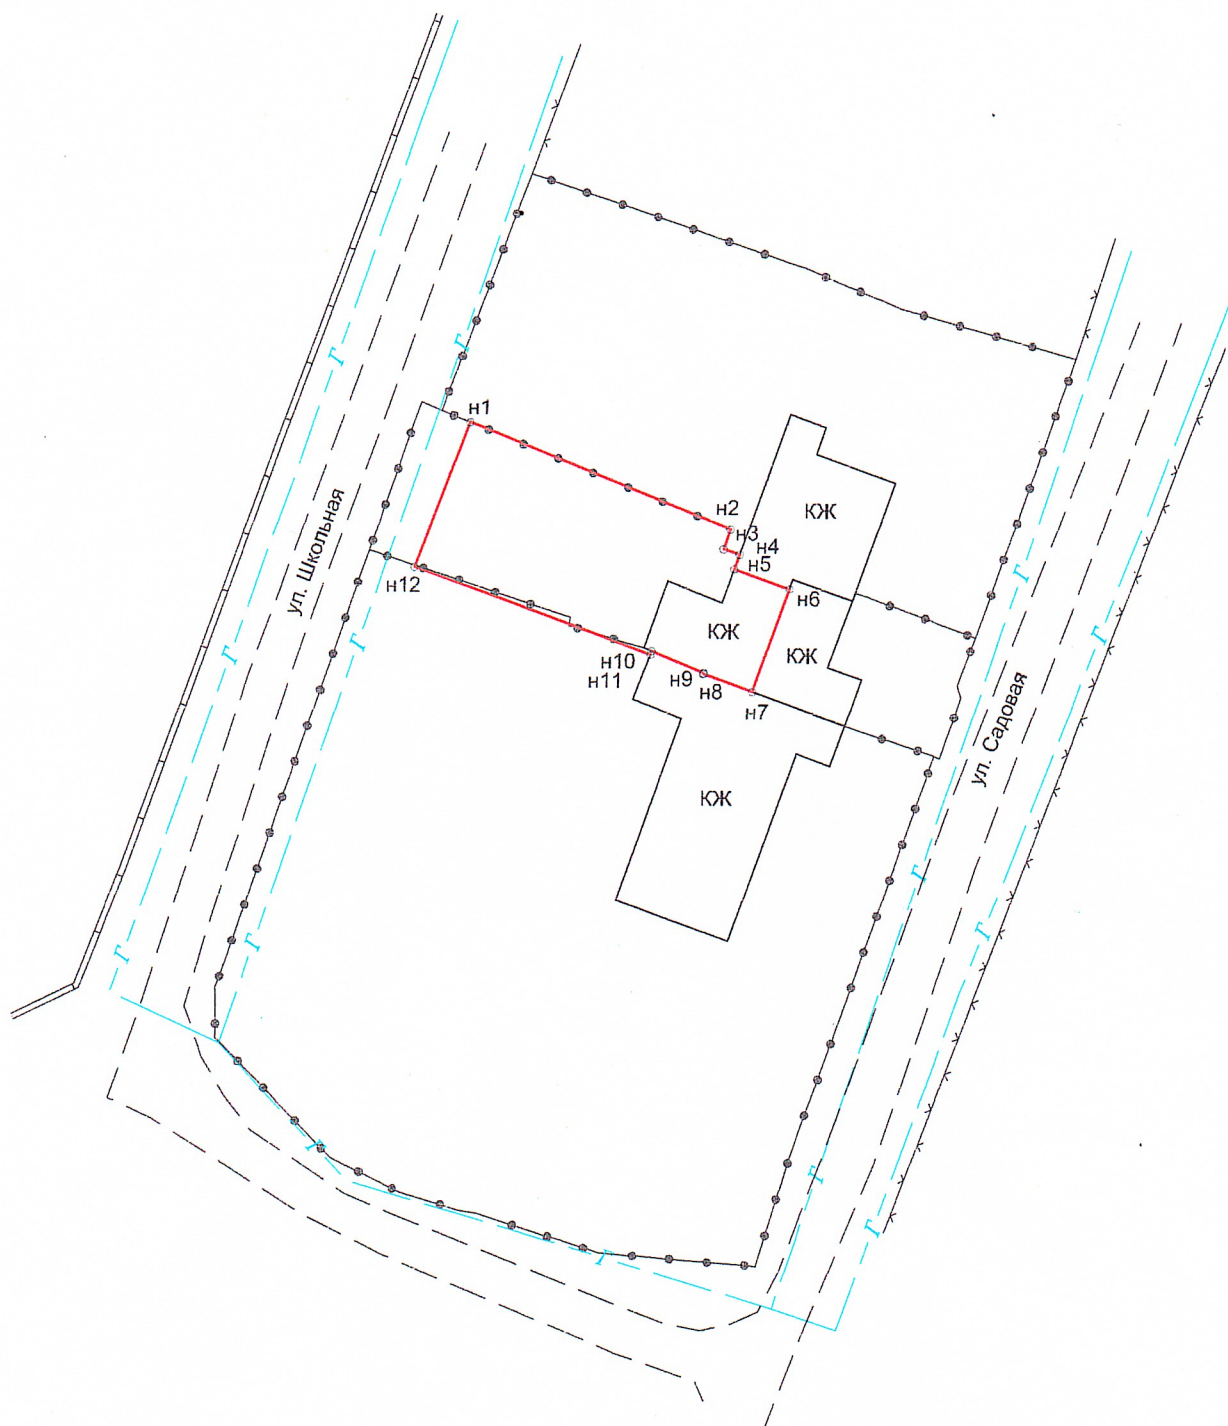

МАСШТАБ 1:500

УСЛОВНЫЕ ОБОЗНАЧЕНИЯ:

 - граница проектируемого земельного участка