


# Ситуационный план

Республика Крым, Симферопольский р-н,  
с. Лекарственное, ул. Садовая, д. 3/4

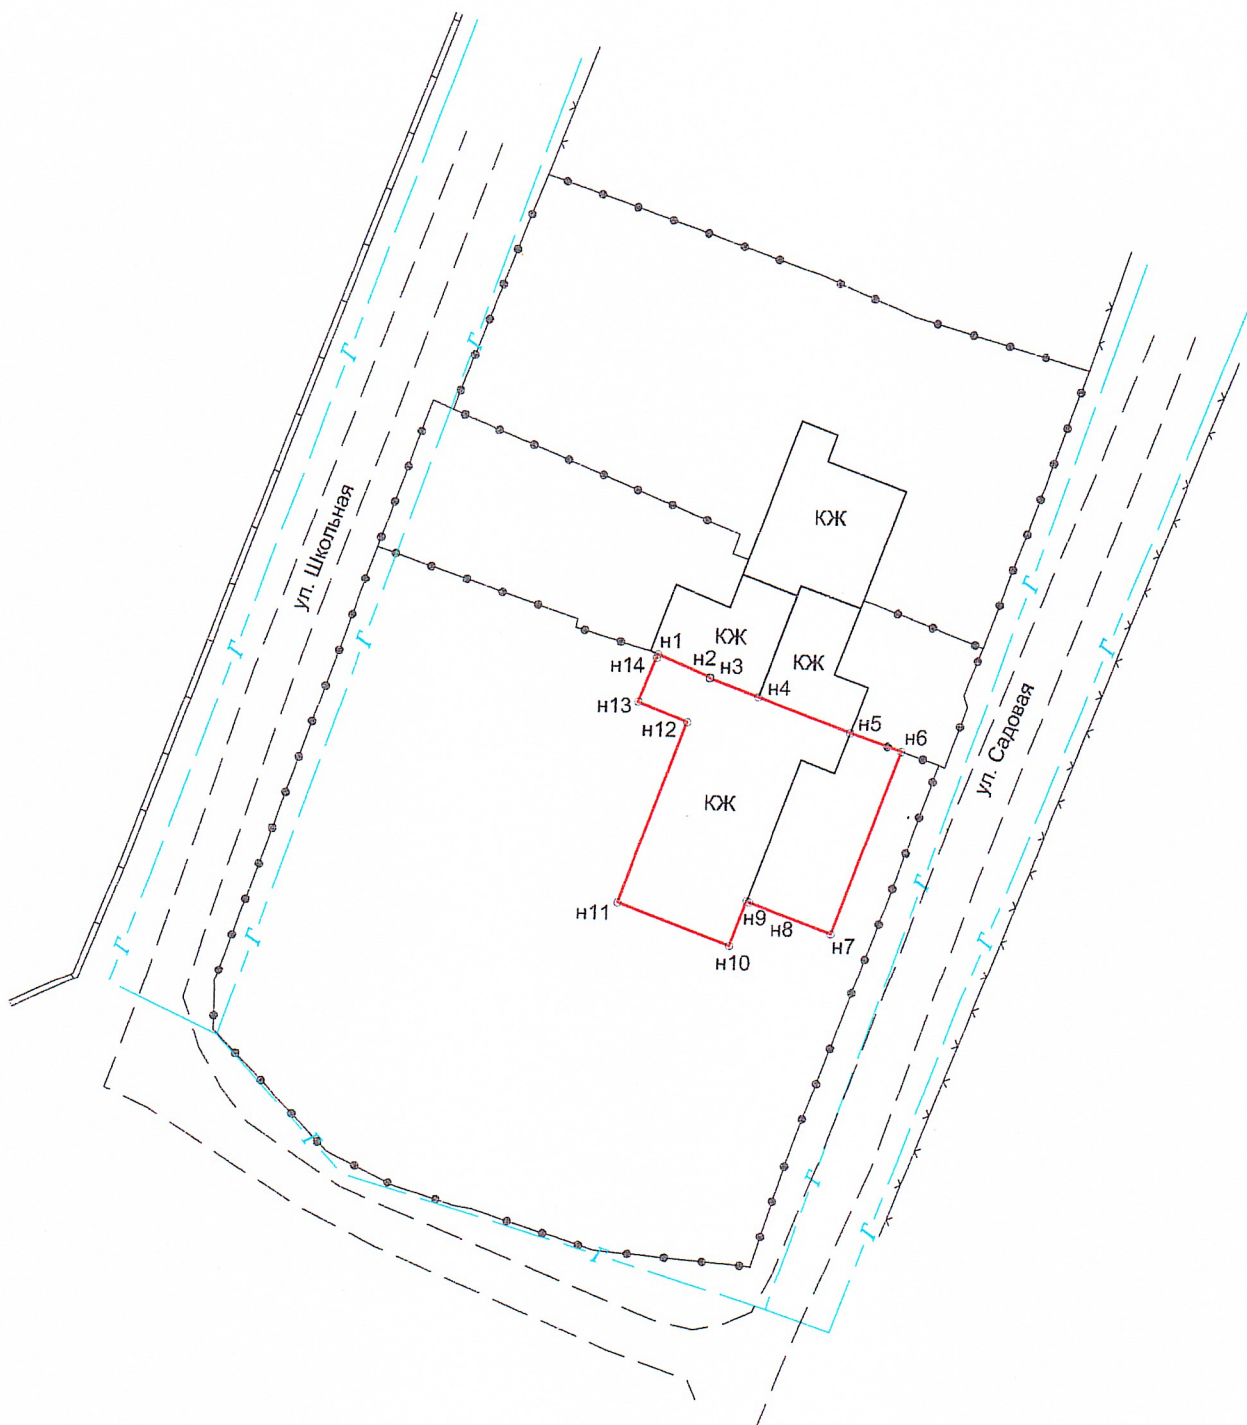

МАСШТАБ 1:500

УСЛОВНЫЕ ОБОЗНАЧЕНИЯ:

 - граница пректируемого земельного участка