



ООО АЛЬТА ВИС

295034, Российская Федерация, Республика Крым, г.Симферополь, ул. Киевская д.117, кв.2, ОГРН 1149102074076
БИК 043510101, ИНН 9102039116, КПП 910201001, р/сч 40702810900001009878 в ОАО «ЧБРР»

ТЕХНИКО-ЭКОНОМИЧЕСКОЕ ОБОСНОВАНИЕ

**о возможности размещения объекта с условно-разрешенным
видом разрешенного использования:**

**«Ведение огородничества (код 13.1)» на земельном участке,
расположенном по адресу: Республика Крым,
Симферопольский муниципальный район, Перовское
сельское поселение, село Клиновка, улица Луговая
(90:12:130701:ЗУ1, площадью 2000 кв.м.)**

Директор ООО «АЛЬТА ВИС»



И.И. Ивашин

г. Симферополь,
2024г.

Содержание:

- 1.Характеристика земельного участка**
- 2.Основные характеристики объекта капитального строительства**
- 3.Расчет требуемого количества мест хранения автотранспорта**
- 4.Аналитика показателей застройки и предельно допустимых параметров**
- 5.Описание решений по благоустройству территории**
- 6.Вывод**

1. Характеристика земельного участка

Земельный участок расположен по адресу: Республика Крым, Симферопольский муниципальный район, Перовское сельское поселение, село Клиновка, улица Луговая. Условный номер земельного участка 90:12:130701:3У1. Сведения о земельном участке в Единый государственный реестр недвижимости не внесены. Границы земельного участка утверждены в соответствии с Постановлением администрации Перовского сельского поселения Симферопольского района Республики Крым № _____ от _____ г. «Об утверждении схемы расположения земельного участка на кадастровом плане территории и предварительном согласовании предоставления земельного участка».

Категория земель – земли населенных пунктов. Планируемый вид разрешенного использования земельного участка – ведение огородничества (код 13.1). Площадь земельного участка – 2000 кв.м. На участке объекты капитального строительства отсутствуют.

Координатное описание характерных точек границ земельного участка

№	X	Y
н1	4 961 438,50	5 193 091,62
н2	4 961 409,70	5 193 061,21
н3	4 961 417,09	5 193 030,85
н4	4 961 441,05	5 193 034,14
н5	4 961 466,18	5 193 062,21
н1	4 961 438,50	5 193 091,62

Рассматриваемый земельный участок (90:12:130701:3У1) расположен в границах населенного пункта – с. Клиновка, имеет выход на территорию общего пользования.

В соответствии с Правилами землепользования и застройки муниципального образования Перовское сельское поселение Симферопольского района Республики Крым (далее - ПЗЗ) участок расположен в территориальной зоне Ж-1 «зона застройки индивидуальными жилыми домами».

1. Виды разрешенного использования земельного участка

1.1. Зона застройки индивидуальными жилыми домами (Ж-1)

Код. Основные виды разрешенного использования	Код. Условно разрешенные виды использования	Код. Вспомогательные виды использования
2.1 Для индивидуального жилищного строительства (в ред. решения 22 (внеочередная) сессии Симферопольского районного совета Республики Крым II созыва от 04.08.2020 № 240) 8.3 Обеспечение внутреннего правопорядка (в	2.2 Для ведения личного подсобного хозяйства (приусадебный земельный участок) (в ред. решения 28 (внеочередная) сессии Симферопольского районного совета Республики Крым II созыва от 25.11.2020 № 347) 3.2 Социальное обслуживание 3.3 Бытовое обслуживание	3.1 Коммунальное обслуживание (в ред. решения 22 (внеочередная) сессии Симферопольского районного совета Республики Крым II созыва от 04.08.2020 № 240)

ред. решения 22 (внеочередная) сессии Симферопольского районного совета Республики Крым II созыва от 04.08.2020 № 240) 12.0 Земельные участки (территории) общего пользования (в ред. решения 22 (внеочередная) сессии Симферопольского районного совета Республики Крым II созыва от 04.08.2020 № 240)	3.5 Образование и просвещение Амбулаторно поликлиническое обслуживание 3.4.1 Стационарное медицинское обслуживание (в ред. решения 22 (внеочередная) сессии Симферопольского районного совета Республики Крым II созыва от 04.08.2020 № 240) 3.10.1 Амбулаторное ветеринарное обслуживание 4.4 Магазины 4.6 Общественное питание 4.9 Служебные гаражи 4.9.1.1 Заправка транспортных средств 4.9.1.2 Обеспечение дорожного отдыха 4.9.1.3 Автомобильные мойки 4.9.1.4 Ремонт автомобилей 5.1 Спорт 13.1 Ведение огородничества	6.8 Связь (в ред. решения 22 (внеочередная) сессия от 04.08.2020 № 240)
--	--	---

Руководствуясь ст.39 Градостроительного кодекса Российской Федерации и Правилами землепользования и застройки муниципального образования Перовское сельское поселение Симферопольского района Республики Крым планируется предоставление разрешения на условно разрешенный вид использования земельного участка: «Ведение огородничества (код 13.1)».

Код 13.1 Ведение огородничества

Осуществление отдыха и (или) выращивания гражданами для собственных нужд сельскохозяйственных культур; размещение хозяйственных построек, не являющихся объектами недвижимости, предназначенных для хранения инвентаря и урожая сельскохозяйственных культур.

1. Минимальный размер земельных участков – 0,06 га;
2. Максимальный размер земельных участков – 0,2 га.
3. Параметры застройки:

Максимальный коэффициент застройки земельного участка (Кз) – не подлежит установлению;

Максимальный коэффициент плотности застройки земельного участка (Кпз) – не подлежит установлению.

2. Основные характеристики объекта капитального строительства

На земельном участке с условным номером 90:12:130701:3У1 проектом предусмотрено размещение хозяйственной постройки – для хранения инвентаря, которая не является объектом капитального строительства.

Технико-экономические показатели объекта:

Площадь застройки – размещение объектов капитального строительства на участке не планируется, в связи с чем, данный параметр не указывается

Общая площадь здания – размещение объектов капитального строительства на участке не планируется, в связи с чем, данный параметр не указывается

Количество этажей – размещение объектов капитального строительства на участке не планируется, в связи с чем, данный параметр не указывается

Этажность – размещение объектов капитального строительства на участке не планируется, в связи с чем, данный параметр не указывается

3. Расчет требуемого количества мест хранения автотранспорта

На рассматриваемой территории не планируется размещение машино-мест. Территория предназначена для выращивания растений, деревьев и отдыха.

4. Аналитика показателей застройки и предельных параметров разрешенного строительства объекта капитального строительства

п/п	Наименование показателя	Единица измерения	Кол-во
1	Площадь земельного участка	кв.м.	2000,00
2	Площадь застройки	кв.м.	-
3	Общая площадь здания	кв.м.	-
4	Строительный объем	куб.м.	-
5	Количество этажей	шт.	-
6	Этажность	шт.	-

В соответствии с Томом 2 «Градостроительный регламент» Правил землепользования и застройки муниципального образования Перовского сельского поселения Симферопольского района Республики Крым градостроительные регламенты устанавливаются применительно к объектам капитального строительства. Так как на земельном участке планируется размещать объекты, не являющиеся капитальными, коэффициент застройки и коэффициент плотности застройки не указываются и не применяются в данном расчете.

Сравнительная таблица показателей предельных (минимальных) и (или) максимальных) размеров земельных участков и предельных параметров разрешенного строительства объектов капитального строительства

№ п/п	Параметры	Показатели в соответствии с ПЗЗ	Показатели в соответствии с проектом	Соответствие/ несоответствие
1	Максимальный размер земельного участка	0,2 га	2000 кв.м.	соответствует
2	Минимальный размер земельного участка:	0,06 га	2000 кв.м.	соответствует
3	Минимальные отступы от границ земельного участка Минимальный отступ от красной линии улиц до зданий, строений, сооружений при осуществлении строительства – не менее 5 м; от красной линии проездов – не менее 3 м. В условиях сложившейся застройки допускается размещение объектов капитального строительства по красной линии улиц	-	-	соответствует
4	Максимальное количество этажей	-	-	соответствует

5	Максимальный коэффициент застройки в границах земельного	Не подлежит установлению	Не подлежит установлению	соответствует
6	Максимальный коэффициент плотности застройки земельного участка	Не подлежит установлению	Не подлежит установлению	соответствует

6. Вывод

Предоставление разрешения на условно разрешенный вид использования земельного участка «Ведение огородничества» (код 13.1), расположенного по адресу: Республика Крым, Симферопольский муниципальный район, Перовское сельское поселение, село Клиновка, улица Луговая, площадью 2000 кв.м., условный номер 90:12:130701:3У1, в соответствии с Постановлением администрации Перовского сельского поселения Симферопольского района Республики Крым № _____ от _____ г. «Об утверждении схемы расположения земельного участка на кадастровом плане территории и предварительном согласовании предоставления земельного участка»

Координатное описание характерных точек границ земельного участка

№	X	Y
н1	4 961 438,50	5 193 091,62
н2	4 961 409,70	5 193 061,21
н3	4 961 417,09	5 193 030,85
н4	4 961 441,05	5 193 034,14
н5	4 961 466,18	5 193 062,21
н1	4 961 438,50	5 193 091,62

возможно, в связи с тем, что параметры рассматриваемой территории соответствуют значениям, указанные в Правилах землепользования и застройки муниципального образования Перовское сельское поселение Симферопольского района Республики Крым.

Изучив представленные материалы и проведя анализ земельного участка, было выявлено, что предоставление разрешения на условно разрешенный вид использования земельного участка «Ведение огородничества» (код 13.1):

- не нарушит нормы действующего законодательства, в соответствии с требованиями РНГП, строительными нормами и правилами, техническими регламентами;
- негативное воздействие на окружающую среду не будет оказано;
- права граждан, проживающих на прилегающих территориях, а также права иных субъектов, граничащих с рассматриваемым участком, не будут нарушены.

Учитывая вышеизложенное, присвоение участку, условно разрешенный вид использования земельного участка: «Ведение огородничества (код 13.1)» не противоречит действующей градостроительной документации и нормативно-правовым документам.

ВЕДОМОСТЬ ЧЕРТЕЖЕЙ

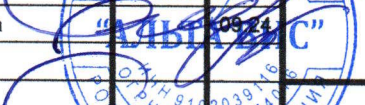
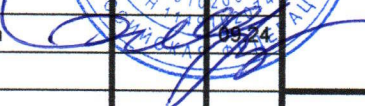
№ листа	Наименование	Примечание
1	Общие данные	
2	Ситуационный план Б/М	
3	Фрагмент публичной кадастровой карты Б/М	
4	Фрагмент карты градостроительного зонирования Б/М	
5	Схема существующего положения М 1:1000	
6	Генеральный план М 1:1000	

	Фамилия	Подпись	Дата	Технико-экономическое обоснование о возможности размещения объекта с условно-разрешенным видом разрешенного использования: "ведение огородничества (код 13.1)" на земельном участке, расположенном по адресу: Республика Крым, Симферопольский муниципальный район, Перовское сельское поселение, село Клиновка, улица Луговая (условный номер 90:12:130701:3У1, площадью 2000 кв.м.)	Стадия	Лист	Листов
Директор	Ивашин		09.24				
ГАП	Шубцова		09.24				
Разработал	Шубцова		09.24				
				Заказчик: Соменко К.Г.	ЭП	1	6
				Общие данные	ООО "Альта Вис"		

СИТУАЦИОННЫЙ ПЛАН б/м



Местоположение объекта

	Фамилия	Подпись	Дата	Технико-экономическое обоснование о возможности размещения объекта с условно-разрешенным видом разрешенного использования: "ведение огородничества (код 13.1)" на земельном участке, расположенном по адресу: Республика Крым, Симферопольский муниципальный район, Перовское сельское поселение, село Клиновка, улица Луговая (условный номер 90:12:130701:3У1, площадью 2000 кв.м.)									
Директор	Ивашин		09.24	Заказчик: Соменко К.Г.									
ГАП	Шубцова		09.24										
Разработал	Шубцова		09.24	<table><tr><td>Стадия</td><td>Лист</td><td>Листов</td></tr><tr><td>ЭП</td><td>2</td><td>6</td></tr></table>				Стадия	Лист	Листов	ЭП	2	6
Стадия	Лист	Листов											
ЭП	2	6											
				Ситуационный план б/м ООО "Альта Био"									

ФРАГМЕНТ ПУБЛИЧНОЙ КАДАСТРОВОЙ КАРТЫ б/м



90:12:130701:3У1

Директор	Фамилия Ивашин	Подпись <i>[Signature]</i>	Дата 09.24	Технико-экономическое обоснование о возможности размещения объекта с условно-разрешенным видом разрешенного использования: "ведение огородничества (код 13.1)" на земельном участке, расположенном по адресу: Республика Крым, Симферопольский муниципальный район, Перовское сельское поселение, село Клиновка, улица Луговая (условный номер 90:12:130701:3У1, площадью 2000 кв.м.)		
ГАП	Шубцова	<i>[Signature]</i>	09.24			
Разработал	Шубцова	<i>[Signature]</i>	09.24			
				Заказчик: Соменко К.Г.	Стадия ЭП	Лист 3
				Фрагмент публичной кадастровой карты б/м	Листов 6	
					ООО "Альта Вис"	

ФРАГМЕНТ КАРТЫ ГРАДОСТРОИТЕЛЬНОГО ЗОНИРОВАНИЯ
ПЕРОВСКОГО СЕЛЬСКОГО ПОСЕЛЕНИЯ
СИМФЕРОПОЛЬСКОГО МУНИЦИПАЛЬНОГО РАЙОНА
РЕСПУБЛИКИ КРЫМ б/м



Местоположение объекта

	Фамилия	Подпись	Дата	Технико-экономическое обоснование о возможности размещения объекта с условно-разрешенным видом разрешенного использования: "ведение огородничества (код 13.1)" на земельном участке, расположенном по адресу: Республика Крым, Симферопольский муниципальный район, Перовское сельское поселение, село Клиновка, улица Луговая (условный номер 90:12:130701:3У1, площадью 2000 кв.м.)				
Директор	Ивашин		09.24					
ГАП	Шубцова		09.24					
				Заказчик: Соменко К.Г.		Стадия	Лист	Листов
Разработал	Шубцова		09.24			ЭП	4	6
				Фрагмент карты градостроительного зонирования Перовского сельского поселения б/м		ООО "Альта Вис"		

СХЕМА СУЩЕСТВУЮЩЕГО ПОЛОЖЕНИЯ М 1:1000

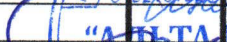


Условные обозначения

- Граница земельного участка
- Границы соседних земельных участков
- Объект капитального строительства

ЭКСПЛИКАЦИЯ

№ п/п	Наименование	Условный номер объекта
1	Земельный участок	90:12:130701:3У1

	Фамилия	Подпись	Дата	Технико-экономическое обоснование о возможности размещения объекта с условно-разрешенным видом разрешенного использования: "ведение огородничества (код 13.1)" на земельном участке, расположенном по адресу: Республика Крым, Симферопольский муниципальный район, Перовское сельское поселение, село Клиновка, улица Луговая (условный номер 90:12:130701:3У1, площадью 2000 кв.м.)			
Директор	Ивашин		09.24				
ГАП	Шубцова		09.24				
Разработал	Шубцова		09.24	Заказчик: Соменко К.Г.	Стадия	Лист	Листов
					ЭП	5	6
				Схема существующего положения М 1:1000		ООО "Альта Вис"	

Утверждена

Постановлением администрации Перовского сельского поселения

(наименование документа об утверждении, включая наименования органов государственной власти или

Глава администрации А.Н. Гудима

органов местного самоуправления, принявших решение об утверждении схемы или

подписавших соглашение о перераспределении земельных участков)

от _____

№ _____

**Схема расположения земельного участка или земельных
участков на кадастровом плане территории**

Площадь земельного участка

2 000 м²

(указывается проектная площадь образуемого земельного участка, вычисленная с использованием технологических и программных средств, в том числе размещенных на официальном сайте федерального органа исполнительной власти, уполномоченного Правительством Российской Федерации на осуществление государственного кадастрового учета, государственной регистрации прав, ведение Единого государственного реестра недвижимости и предоставление сведений, содержащихся в Едином государственном реестре недвижимости, в информационно-телекоммуникационной сети "Интернет" (далее - официальный сайт), с округлением до 1 квадратного метра. Указанное значение площади земельного участка может быть уточнено при проведении кадастровых работ не более чем на десять процентов)

**Обозначение
характерных
точек границ**

Координаты, м

(указываются в случае подготовки схемы расположения земельного участка с использованием технологических и программных средств, в том числе размещенных на официальном сайте. Значения координат, полученные с использованием указанных технологических и программных средств, указываются с округлением до 0,01 метра)

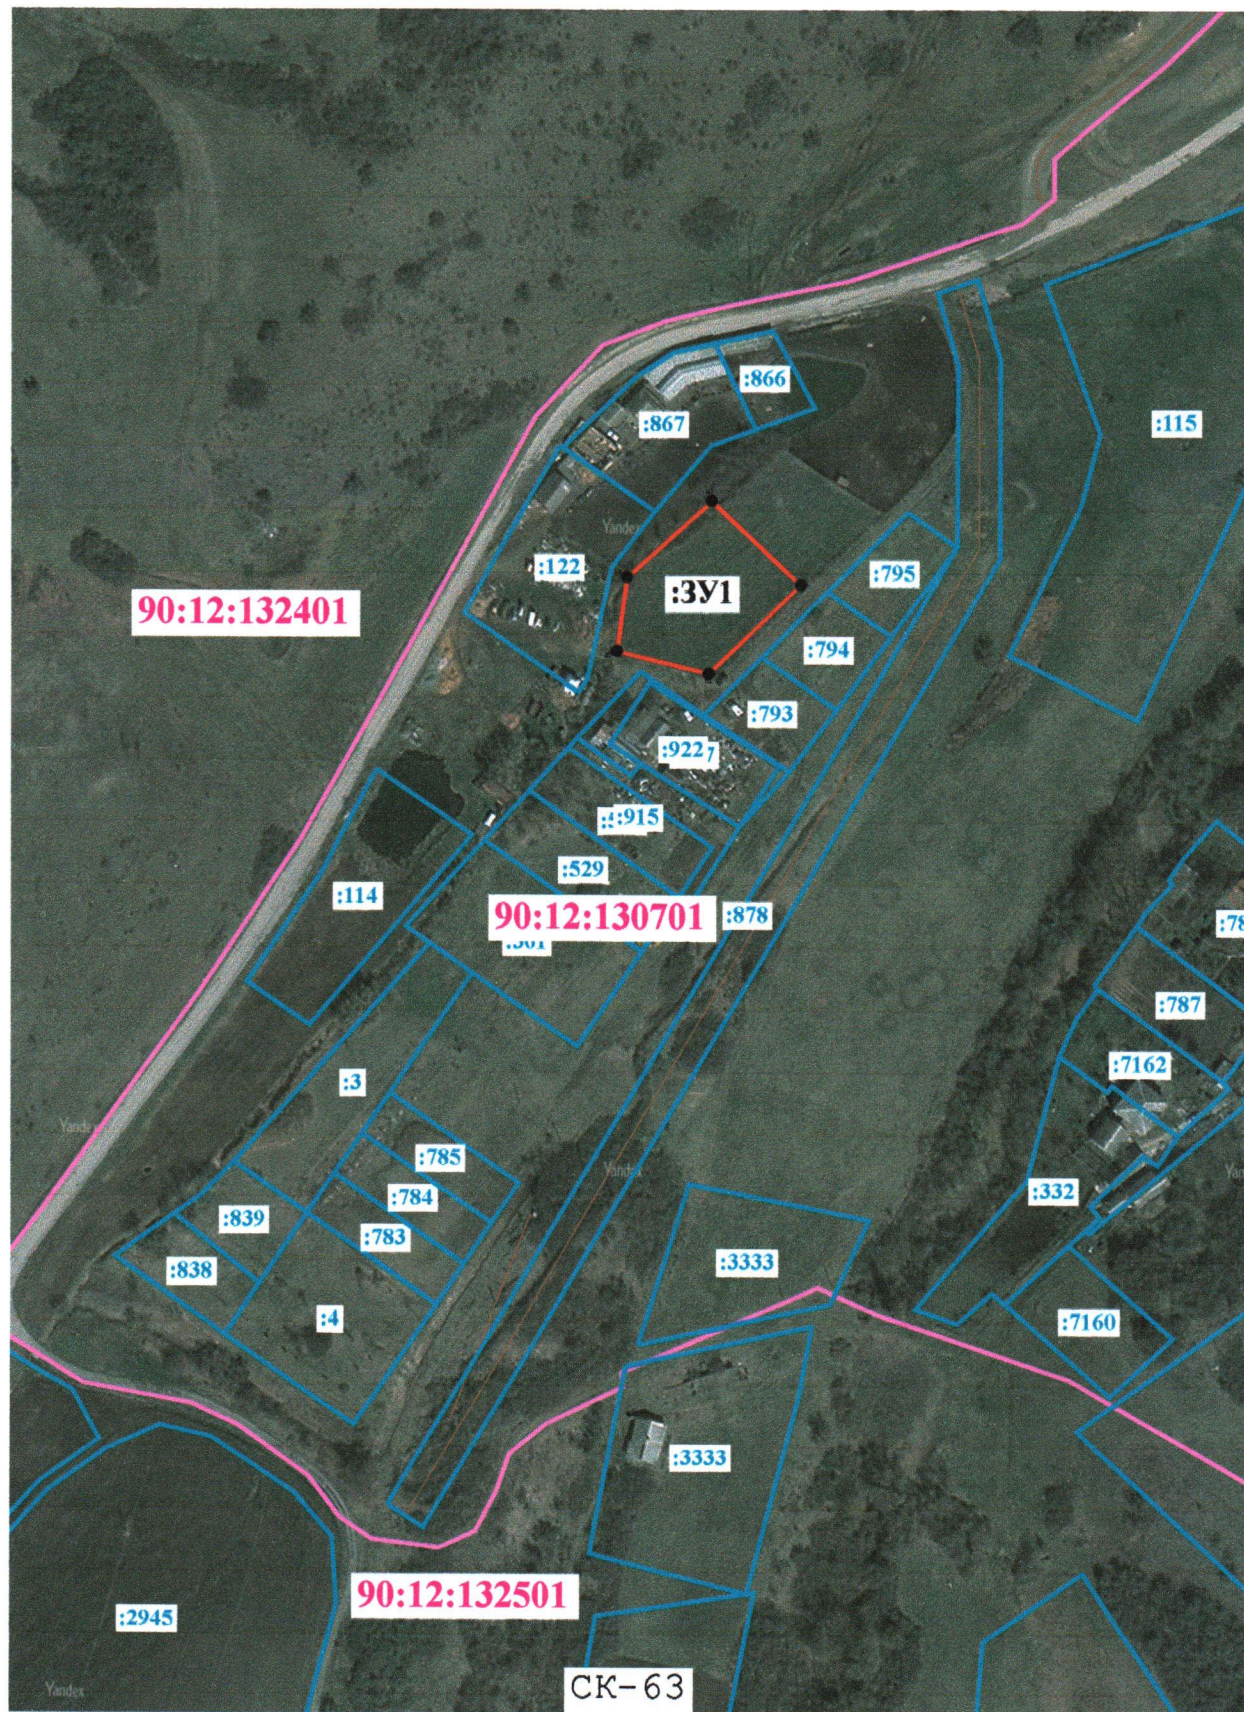
	X	Y
1	2	3
н1	4 961 438,50	5 193 091,62
н2	4 961 409,70	5 193 061,21
н3	4 961 417,09	5 193 030,85
н4	4 961 441,05	5 193 034,14
н5	4 961 466,18	5 193 062,21
н1	4 961 438,50	5 193 091,62

Адрес объекта: Российская Федерация, Республика Крым, Симферопольский р-н, Клиновка с



Условные обозначения:

-  н6 - Образующая точка, сведения о которой позволяют однозначно определить ее местоположение
-  - Вновь образованная часть границы, сведения о которой достаточны для определения ее местоположения
-  90:12:130901 - Номер кадастрового квартала
-  - Граница кадастрового квартала
- :22 - Обозначение существующего ОКС, сведения о котором имеются в ГКН
- :3У1 - Обозначение образуемого земельного участка



Масштаб 1:2 500

Условные обозначения:

условные обозначения представлены на листе № 1

9102039116-20240118-1515

(регистрационный номер выписки)

18.01.2024

(дата формирования выписки)

ВЫПИСКА

из единого реестра сведений о членах саморегулируемых организаций в области инженерных изысканий и в области архитектурно-строительного проектирования и их обязательствах

Настоящая выписка содержит сведения о юридическом лице (индивидуальном предпринимателе), осуществляющем подготовку проектной документации:

Общество с ограниченной ответственностью «АЛЬТА ВИС»

(полное наименование юридического лица/ФИО индивидуального предпринимателя)

1149102074076

(основной государственный регистрационный номер)

1. Сведения о члене саморегулируемой организации:

1.1	Идентификационный номер налогоплательщика	9102039116
1.2	Полное наименование юридического лица (Фамилия Имя Отчество индивидуального предпринимателя)	Общество с ограниченной ответственностью «АЛЬТА ВИС»
1.3	Сокращенное наименование юридического лица	ООО «АЛЬТА ВИС»
1.4	Адрес юридического лица Место фактического осуществления деятельности (для индивидуального предпринимателя)	295024, Россия, Республика Крым, Симферополь, Севастопольская, дом 62А, каб.127
1.5	Является членом саморегулируемой организации	Ассоциация «Объединение проектировщиков «УниверсалПроект» (СРО-П-179-12122012)
1.6	Регистрационный номер члена саморегулируемой организации	П-179-009102039116-0659
1.7	Дата вступления в силу решения о приеме в члены саморегулируемой организации	13.02.2018
1.8	Дата и номер решения об исключении из членов саморегулируемой организации, основания исключения	

2. Сведения о наличии у члена саморегулируемой организации права осуществлять подготовку проектной документации:

2.1 в отношении объектов капитального строительства (кроме особо опасных, технически сложных и уникальных объектов, объектов использования атомной энергии) (дата возникновения/изменения права)	2.2 в отношении особо опасных, технически сложных и уникальных объектов капитального строительства (кроме объектов использования атомной энергии) (дата возникновения/изменения права)	2.3 в отношении объектов использования атомной энергии (дата возникновения/изменения права)
Да, 13.02.2018	Да, 09.01.2018	Нет



3. Компенсационный фонд возмещения вреда		
3.1	Уровень ответственности члена саморегулируемой организации по обязательствам по договору подряда на подготовку проектной документации, в соответствии с которым указанным членом внесен взнос в компенсационный фонд возмещения вреда	Первый уровень ответственности (не превышает двадцать пять миллионов рублей)
3.2	Сведения о приостановлении / прекращении права осуществлять подготовку проектной документации объектов капитального строительства	
4. Компенсационный фонд обеспечения договорных обязательств		
4.1	Дата, с которой член саморегулируемой организации имеет право осуществлять подготовку проектной документации по договорам подряда, заключаемым с использованием конкурентных способов заключения договоров, в соответствии с которым указанным членом внесен взнос в компенсационный фонд обеспечения договорных обязательств	14.05.2018
4.2	Уровень ответственности члена саморегулируемой организации по обязательствам по договорам подряда на подготовку проектной документации, заключаемым с использованием конкурентных способов заключения договоров, в соответствии с которым указанным членом внесен взнос в компенсационный фонд обеспечения договорных обязательств	Первый уровень ответственности (не превышает двадцать пять миллионов рублей)
4.3	Дата уплаты дополнительного взноса	Нет
4.4	Сведения о приостановлении / прекращении права осуществлять подготовку проектной документации по договорам подряда, заключаемым с использованием конкурентных способов заключения договоров	
5. Фактический совокупный размер обязательств		
5.1	Фактический совокупный размер обязательств по договорам подряда на подготовку проектной документации, заключаемым с использованием конкурентных способов заключения договоров на дату выдачи выписки	Нет

Руководитель аппарата



ДОКУМЕНТ ПОДПИСАН УСИЛЕННОЙ КВАЛИФИЦИРОВАННОЙ
ЭЛЕКТРОННОЙ ПОДПИСЬЮ

Владелец: Кожуховский Алексей Олегович

123056, г. Москва, ул. 2-я Брестская, д. 5

СЕРТИФИКАТ 0402FE9100C0B0148D4019113D8DEA876F

ДЕЙСТВИТЕЛЕН: С 20.11.2023 ПО 20.11.2024

А.О. Кожуховский

