

УТВЕРЖДЕНА:


от "___" _____ 20__ г. № _____

СХЕМА

расположения земельного участка на кадастровом плане территории, образуемого путем раздела с сохранением исходного земельного участка с кадастровым номером 90:12:010202:2724 в измененных границах, расположенного по адресу: Республика Крым, Симферопольский р-н, с. Красная Зорька.

Площадь земельных участков 90:12:010202:2724 - 2800 кв м, 90:12:010202:2724:3У1 - 25326 кв м

90:12:010202:2724		
Обозначение характерных точек границы	СК-63	
	X	Y
5	4991262.13	5185081.77
6	4991261.83	5185082.28
7	4991223.52	5185144.57
н16	4991189.66	5185143.68
н15	4991251.13	5185043.73
90:12:010202:2724:3У1		
характерных точек границы	СК-63	
	X	Y
1	4991235.51	5184932.69
2	4991241.09	5185005.57
3	4991248.16	5185031.72
4	4991248.25	5185033.76
н15	4991251.13	5185043.73
н16	4991189.66	5185143.68
8	4991087.21	5185141.00
9	4991089.62	5185048.90
10	4991104.60	5185049.31
11	4991106.95	5184959.88
12	4991123.70	5184968.59
13	4991137.83	5184936.18
14	4991221.60	5184966.85

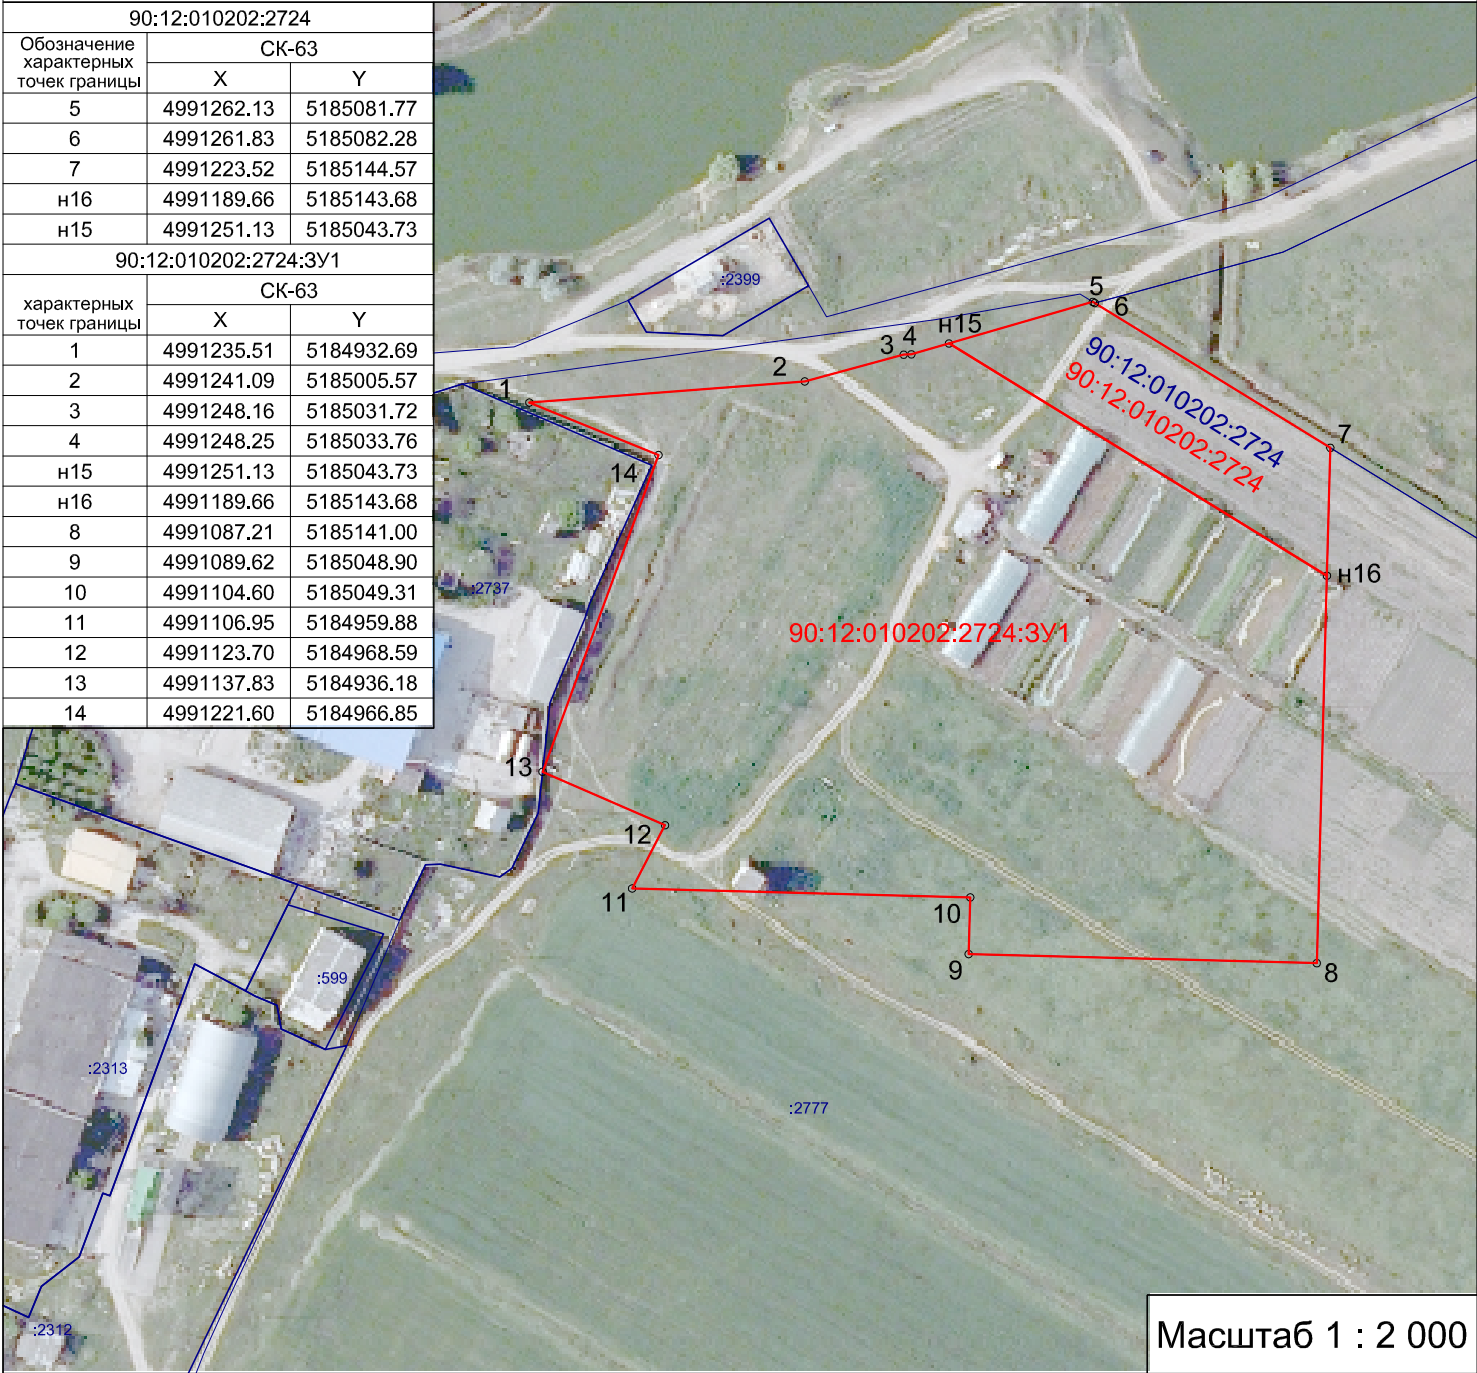

Масштаб 1 : 2 000

- Испрашиваемый земельный участок
- Граница кадастровых зон