
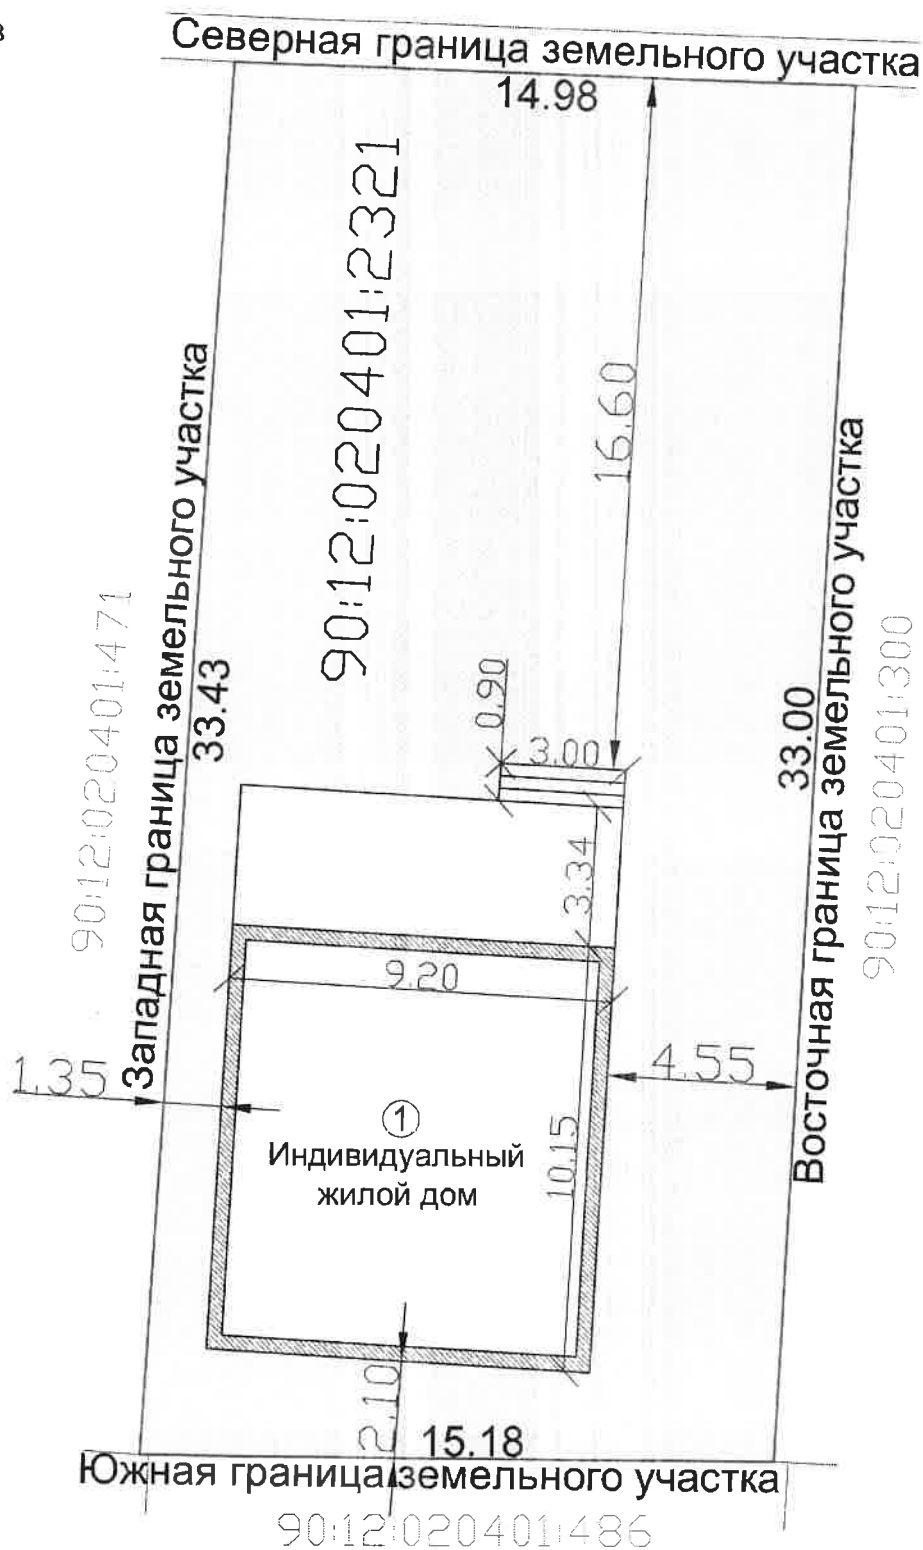


Схема расположения проектируемого объекта жилищного строительства

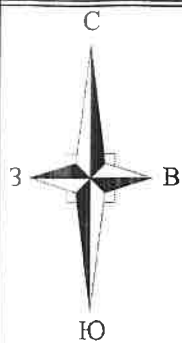

Масштаб: Б/М