


4. Схематичное изображение планируемого к строительству или реконструкции объекта капитального строительства на земельном участке

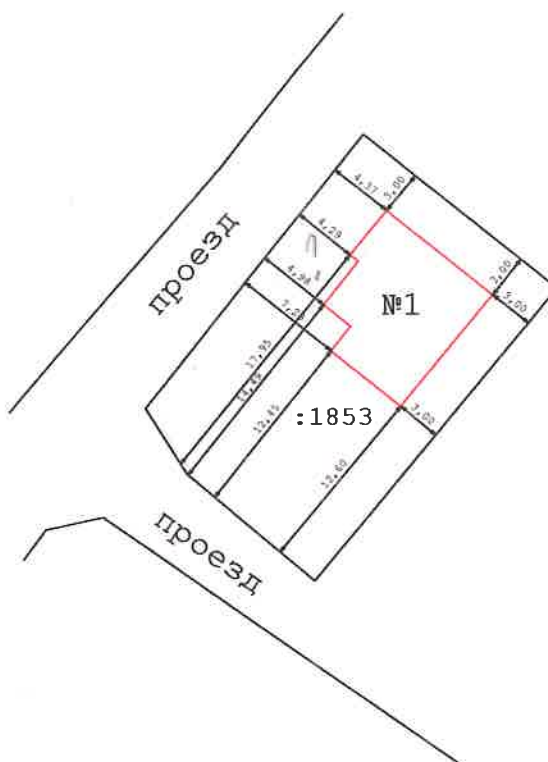

№	Наименование	Ед.изм.	Кол-во
1	Площадь участка	кв.м.	402
2	Площадь застройки	кв.м.	77,4
3	Количество этажей	эт.	1
4	Процент застройки	%	19,3
5	Коэф.плотности застройки (Кпл)	-	0,13
6	ЗООИТ	90:12-6.565	
7	Сервитуты	-	
8	Общая площадь объекта, в т.ч.:		51,7
	- Общая площадь дома	кв.м.	-
	- Общая площадь террасы		-
	- Общая площадь гаража		-

Масштаб 1:500

Условные обозначения:

- Существующая часть границы земельного участка
- Вновь образованная часть границы, проектируемого здания
- 3,75 - Линейный размер
- : 452 - Кадастровый номер земельного участка
- №1 - Номер контура здания