

Утверждена

(наименование документа об утверждении, включая наименования органов государственной власти или

органов местного самоуправления, принявших решение об утверждении схемы или

подписавших соглашение о перераспределении земельных участков)


от

№

Схема расположения земельного участка на кадастровом плане территории Образуемого путём перераспределения ЗУ 90:12:090103:5188 и земель Мирновского сельского поселения

Площадь земельного участка		6 516 м²
(указывается проектная площадь образуемого земельного участка, вычисленная с использованием федеральной государственной географической информационной системы, обеспечивающей функционирование национальной системы пространственных данных, которой является федеральная государственная географическая информационная система "Единая цифровая платформа "Национальная система пространственных данных" (далее - информационная система), или иных технологических и программных средств с округлением до 1 квадратного метра. Указанное значение площади земельного участка может быть уточнено при проведении кадастровых работ не более чем на десять процентов)		
Обозначение характерных точек границ	Координаты, м (ск-63, зона 5)	
	(указываются в случае подготовки схемы расположения земельного участка с использованием информационной системы или иных технологических и программных средств. Значения координат, полученные с использованием указанных технологических и программных средств, указываются с округлением до 0,01 метра)	
	X	Y
1	2	3
1	4 973 481,31	5 186 018,58
2	4 973 498,00	5 186 040,86
3	4 973 514,56	5 186 062,95
4	4 973 519,94	5 186 070,14
5	4 973 531,11	5 186 085,05
6	4 973 547,66	5 186 107,14
7	4 973 553,40	5 186 114,78
8	4 973 564,22	5 186 129,24
9	4 973 580,16	5 186 150,50
10	4 973 576,02	5 186 154,63
11	4 973 556,39	5 186 170,18
н12	4 973 554,15	5 186 171,95
13	4 973 546,51	5 186 171,17
14	4 973 449,66	5 186 041,92
15	4 973 452,08	5 186 040,14
16	4 973 464,10	5 186 031,38
1	4 973 481,31	5 186 018,58

С
Ю

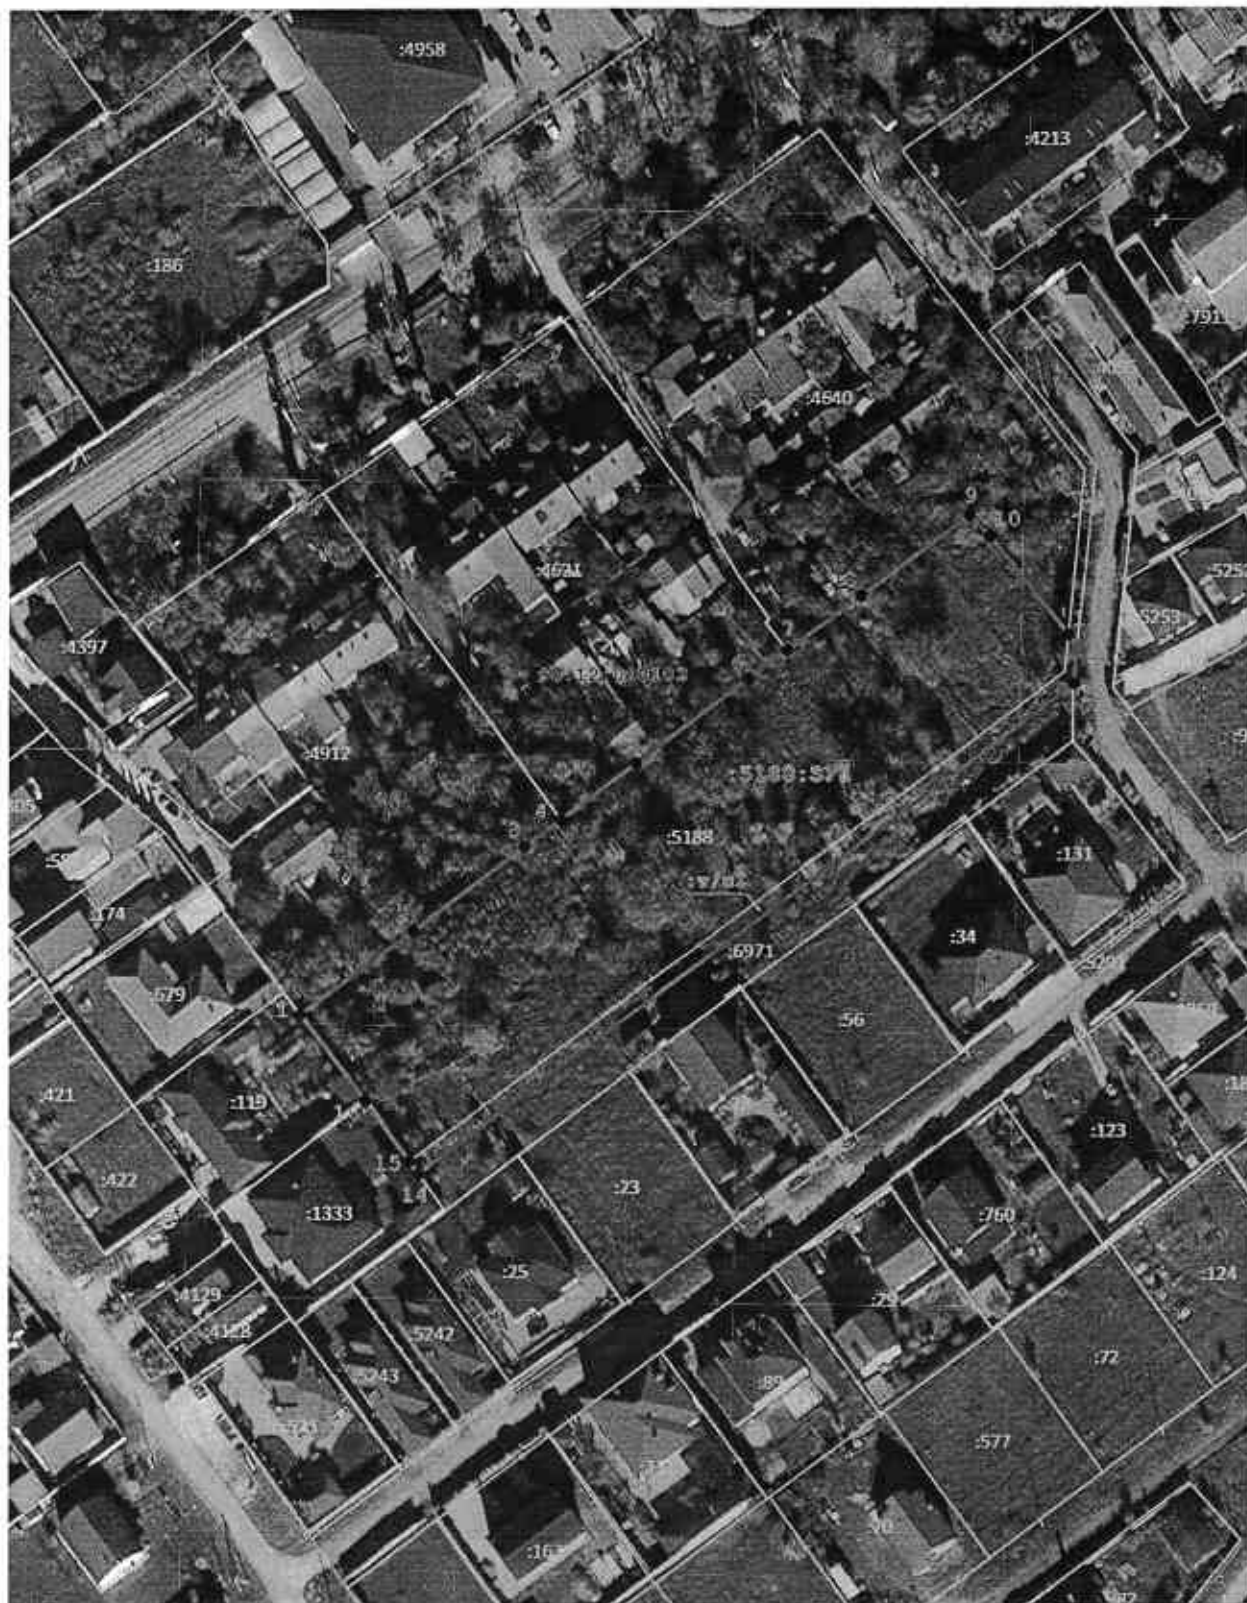

Масштаб 1:1 500

Условные обозначения:

-  - Граница образуемого ЗУ
-  - Граница кадастрового квартала
-  - Границы ЗУ в ЕГРН