

СОСТАВ ПРОЕКТА

1. Пояснительная записка (ПЗ).

2. Графическая часть (ЭП).

СОДЕРЖАНИЕ

I. ПОЯСНИТЕЛЬНАЯ ЗАПИСКА.

1. Введение.

2. Характеристика территории и местоположение объекта в период подготовки технико-экономического обоснования

3. Анализ утвержденной градостроительной документации

4. Техничко-экономическое обоснование о возможности предоставления разрешения на условно разрешенный вид использования земельного участка

5. Обоснование соблюдения норм пожарной безопасности

6. Доступ маломобильных групп населения.

7. Техничко – экономические показатели

II. ГРАФИЧЕСКАЯ ЧАСТЬ.

1. Введение

Технико – экономическое обоснование о возможности предоставления разрешения на условно разрешенные виды использования земельного участка, расположенного по адресу: Республика Крым, муниципальный район Симферопольский, сельское поселение Мирновское, село Мирное, улица Андрея Федюкина, земельный участок 31 кн 90:12:090801:8481

Цель работы определить возможность использования земельного участка с видом разрешенного использования "для индивидуального жилищного строительства" расположенного в зоне Ж-1, в части условно разрешенных видов использования: 3.3 Бытовое обслуживание, 4.6 Общественное питание, 4.4 Магазины, 4.9.1.2 Обеспечение дорожного отдыха, 5.1. Спорт.

Градостроительным регламентом определяется правовой режим земельных участков, а также всего, что находится над и под поверхностью земельных участков и используется в процессе их застройки последующей эксплуатации объектов капитального строительства. При использовании и застройке земельных участков соблюдение требований градостроительных регламентов обязательно.

Для каждого земельного участка и объекта капитального строительства разрешенным считается такое использование которое соответствует видам разрешенного использования земельных участков и объектов капитального строительства, предельным параметрам разрешенного строительства, реконструкции объектов капитального строительства, расчетным показателям, указанным в соответствующем градостроительном регламенте. Действие градостроительного регламента распространяется на все земельные участки и объекты капитального строительства, расположенные в пределах границ территориальной зоны.

Порядок предоставления разрешения на условно разрешенный вид использования земельного участка или объекта капитального строительства осуществляется согласно ст. 39 Градостроительного кодекса Российской Федерации.

Основными задачами технико-экономического обоснования являются:

- анализ окружающей территории с целью выявления факторов, способных повлиять на условия проживания и состояния окружающей среды
- обоснование соответствия требованиям технических регламентов с учетом нового вида использования (в части условно-разрешенных видов использования)
- Результатом работы является обоснование возможности использования земельного участка (кн 90:12:090801:8481) с видом разрешенного использования "Для индивидуального жилищного строительства", в соответствии с условно разрешенными видами использования: 3.3 Бытовое обслуживание, 4.6 Общественное питание, 4.4 Магазины, 4.9.1.2 Обеспечение дорожного отдыха, 5.1. Спорт., согласно с законодательством Российской Федерации и требованиями технических регламентов, государственных стандартов, строительных норм и правил, прочей нормативной документации.

2. Характеристика территории и местоположение объекта в период подготовки технико-экономического обоснования

Анализируемый земельный участок располагается в с Мирное, Симферопольского района, Республики Крым,

Земельный участок имеет площадь 1 433 кв.м. Разрешенное использование земельного участка по документу: «Индивидуальное жилищное строительство». Категория земель – земли населенных пунктов

Территория в проектируемых границах находится в кадастровом квартале с номером 90:12:090801 и граничит:

- с Северной стороны – зу 90:12:090801:1242, 90:12:090801:1365;
- с Восточной стороны – зу с кн 90:12:090801:1192;
- с Южной стороны – ул Андрея Федюкина;
- с Западной стороны – зу 90:12:090801:1183;

3. Анализ утвержденной градостроительной документации

Анализ материалов генерального плана и Правил землепользования и застройки муниципального образования Мирновского сельского поселения, Республики Крым показывает, что земельный участок с кадастровым номером 90:12:090801:8481 относится к территориальной зоне (Ж-1). Зона для размещения индивидуального жилищного строительства (код – 2.1) и хозяйственных построек – основной вид разрешенного использования для данной территориальной зоны. 3.3 Бытовое обслуживание, 4.6 Общественное питание, 4.4 Магазины, 5.1 – Спорт, 4.9.1.2 – Обеспечение дорожного отдыха – условно-разрешенные виды использования для данной территориальной зоны, согласно главе 8 части IV, статье 37, Правил землепользования и застройки муниципального образования Мирновского сельского поселения.

Предельные (минимальные и (или) максимальные) размеры земельных участков и предельные параметры разрешенного строительства, реконструкции объектов капитального строительства для данной территориальной зоны условно разрешенных согласно, Правил землепользования и застройки муниципального образования Чистинского сельского поселения, Симферопольского района Республики Крым.

4. Технико-экономическое обоснование о возможности предоставления разрешения на условно разрешенный вид использования земельного участка

Целью настоящего технико-экономического обоснования является исследование возможности использования земельного участка с кн.

90:12:090801:8481, расположенного по адресу: Республика Крым, муниципальный район Симферопольский, сельское поселение Мирновское, село Мирное, улица Андрея Федюкина, земельный участок 31, в соответствии с условно разрешенными видами использования: 3.3 Бытовое обслуживание, 4.6 Общественное питание, 4.4 Магазины, 5.1 – Спорт, 4.9.1.2 – Обеспечение дорожного отдыха.

На рассматриваемом земельном участке планируется возведение многофункционального здания, для размещения в нем социально-бытовых учреждений удовлетворяющих потребности граждан.

В качестве видов деятельности были выбраны наиболее востребованные направления, а именно: розничная торговля, бытовое обслуживание, общественное питание, спорт и места для временного проживания в качестве дорожного сервиса.

На первом этаже проектируемого здания планируется размещение магазина розничной торговли продовольственных товаров, ремонтной мастерской, кофейня на 10 посадочных мест и спортивный зал для занятий групповыми видами спорта, с раздевалками и санузлами.

На втором этаже предусмотрено размещение гостиничных номеров для временного проживания людей в качестве обеспечения дорожного отдыха.

Помещения для каждого из представленных видов деятельности соответствует действующим нормам проектирования подобных учреждений в части допустимых площадей, а также нормам пожарной безопасности в части применяемых строительных материалов, конструктивных и архитектурно планировочных решений:

- 4.4 Магазины торговая площадь магазина - 26,5 кв.м, согласно ПЗЗ Мирновского сельского поселения минимальная площадь земельного участка - "Для магазинов: до 250 кв.м торговой площади - 0,08 га на 100 кв.м", соответственно для данной площади необходимо 212 кв.м земельного участка.

- 4.6 Общественное питание: кофейни на 10 посадочных согласно ПЗЗ Чистинского сельского поселения минимальная площадь земельного участка - "При числе мест, га на 100 мест: до 50 мест - 0,25 га", соответственно для данного количества посадочных мест необходимо 0,05 га площади земельного участка.

- 3.3. Бытовое обслуживание: минимальный размер земельных участков согласно ПЗЗ - не нормируются

- 4.9.1.2 Обеспечение дорожного отдыха: минимальный размер земельных участков согласно ПЗЗ - не нормируются

- 5.1 Спорт: минимальный размер земельных участков согласно ПЗЗ - не нормируются (согласно заданию на проектирование)

На территории земельного участка планируемого строительства предусмотрена стоянка для автомобилей с расчетным количеством машино мест для каждого вида деятельности согласно СП 42.13330.2016 "ГРАДОСТРОИТЕЛЬСТВО Планировка и застройка городских и сельских поселений".

Принимая во внимание вышеперечисленное, в части удобного расположения земельного участка с точки зрения транспортной и шаговой доступности для объектов социально-бытового назначения, цели данного технико-экономического обоснования, в соответствии с градостроительной документацией «Правила землепользования и застройки муниципального образования Мирновского сельского поселения Симферопольского района Республики Крым.», Градостроительного кодекса РФ, а также в рамках реализации основных приоритетов экономического развития Симферопольского района, считаем возможным предоставить разрешения на условно разрешенные виды использования земельного участка с кн 90:12:090801:8481, 3.3 - Бытовое обслуживание, 4.6 Общественное питание, 4.4 - Магазины, 5.1 - Спорт, 4.9.1.2 - Обеспечение дорожного отдыха.

5. Обоснование соблюдения норм пожарной безопасности

Размещение проектируемого здания на земельном участке предусмотрено с учетом требований "Технического регламента о требованиях пожарной безопасности" от 22.07.2008 №123ФЗ и СП 4.13130.2013 "Системы противопожарной защиты. Ограничение распространения пожара на объектах защиты.

Требования к объемно-планировочным и конструктивным решениям".

Класс функциональной пожарной опасности, согласно статьи 32 Федерального закона от 22.07.2008 №123ФЗ "Технический регламент о требованиях пожарной безопасности".

Здания, сооружения: - двухэтажное. К объектам транспортной инфраструктуры и к другим объектам, функционально-технологические, особенности которых влияют на их безопасность - не принадлежит. Возможность опасных природных процессов и явлений и техногенных воздействий на территории - отсутствует. Не относится к ОПО:

Уровень ответственности - нормальный;

срок эксплуатации здания или сооружения и их частей - 50 лет.

категория сложности объекта - И;

класс сооружения - КС-2;

степень огнестойкости здания или сооружения - II;

класс конструктивной пожарной опасности - С0

класс функциональной пожарной опасности - Ф1

Предотвращение пожаров достигается исключением условий образования горючей среды и исключением условий образования в горючей среде источников зажигания, что обеспечивается максимально возможным применением негорючих веществ и материалов; своевременным удалением пожароопасных отходов; применением соответствующего электрооборудования с быстродействующими средствами защитного отключения; устройством молниезащиты и пр.

Система противопожарной защиты направлена на предохранение людей и имущества от воздействия опасных факторов пожара, ограничение последствий пожара; снижение динамики нарастания опасных факторов пожара, эвакуацию людей в безопасную зоны и тушение пожара, что достигается объемно-планировочными решениями и проектированием путей безопасной эвакуации людей при пожаре, устройством систем обнаружения и оповещения людей о пожаре, применением строительных конструкций с соответствующими пределами огнестойкости и классами пожарной опасности, ограничением пожарной опасности поверхностных слоев строительных конструкций на путях эвакуации. Организационно-технические мероприятия обеспечиваются выполнением требований пожарной безопасности на стадиях проектирования, строительства, эксплуатации.

Планировочное решение малоэтажной застройки (до 3 этажей включительно) должно обеспечивать подъезд пожарной техники к зданиям и сооружениям на расстояние не более 50 метров (пункт 8.17 СП 4.13130.2013 "Системы противопожарной защиты. Ограничение распространения пожара на объектах защиты. требования к объемно-планировочным и конструктивным решениям").

Нежилое здание: класс функциональной опасности Ф1, II степени огнестойкости, класс конструктивной пожарной опасности – С0. Здание проектируется в местности, где отсутствуют производственные здания.

Согласно п. 4.12 СП 4.13130.2013 противопожарные расстояния между зданиями и сооружениями не нормируются (при условии обеспечения требуемых проездов и подъездов для пожарной техники) при суммарной площади в пределах периметра застройки, не превышающей допустимую площадь этажа в пределах пожарного отсека, принимаемую по СП 2.13130 для здания или сооружения с минимальными значениями допустимой площади, и худшими показателями степени огнестойкости и класса конструктивной пожарной опасности.

Согласно п. 4.11 СП 4.13130.2013 расстояния между жилыми и общественными зданиями, сооружениями I, II и III степеней огнестойкости не нормируются (при условии обеспечения требуемых проездов и подъездов для пожарной техники), если стена более высокого или широкого объекта защиты, обращенная к соседнему объекту защиты, является противопожарной 1-го типа. Требуемые проезды и подъезды для пожарной техники обеспечены.

В соответствии с п. 8.1, 8.3 СП 4.13130.2013, к зданию класса функциональной пожарной опасности Ф1 высотой менее 12 м допускается предусматривать подъезд пожарных автомобилей, с одной стороны. К проектируемому зданию подъезд пожарных машин по твердому покрытию осуществляется с ул. Андрея Федюкина. Ширина проездов не менее 5 м (при нормируемой ширине 3,5 м при высоте зданий до 12 м). Согласно п. 8.7 СП 4.13130.2013, в общую ширину противопожарного проезда, совмещенного с основным подъездом к зданию и сооружению, допускается включать тротуар, примыкающий к проезду.

Тупиковых проездов не предусмотрено. Устройство подъездов обеспечивает необходимый маневр пожарных автомобилей. Конструкция дорожной одежды, асфальтированных площадок, тротуаров рассчитана на нагрузку от пожарных автомобилей, обеспечивает необходимый маневр пожарных автомобилей (п. 8.9 СП 4.13130.2013).

7. Мероприятия по обеспечению доступа маломобильных групп населения.

При решении вопросов обеспечения доступа маломобильных групп населения в рассматриваемом здании, учитывались требования следующих нормативных документов:

- СП 35-101-2001 "Проектирование зданий и сооружений с учётом доступности для маломобильных групп населения. Общие положения";
- СП 59.13330.2012 "СПН 35-01-2001. Доступность зданий и сооружений для маломобильных групп населения".

Для доступа маломобильных групп населения к объекту проектирования, предусмотренным в пункте 10 части 12 статьи 48 Градостроительного кодекса Российской Федерации приняты следующие мероприятия: Учтены мероприятия обеспечивающие беспрепятственное передвижение маломобильных групп населения на участке проектирования, примыкающей к проектируемому зданию, отделены бордюрным камнем (бордюром). Площадка возле здания выполнена прочной, ровной, шероховатой, без зазоров, не создающей вибрацию при движении, а также предотвращающей скольжение, т.е. сохраняющей крепкое сцепление подошвы обуви, опор вспомогательных средств хождения и колес кресла-коляски при сырости и снеге.

Покрытие из рыхлых материалов, в том числе песка и гравия –отсутствует.

На участке предусмотрены равномерные уклоны поверхности движения. Продольный уклон не превышает 5%, на отдельных участках протяженностью менее 10м – не более 10%. Поперечный уклон в пределах 1-2%. Продольный уклон пути движения, по которому возможен проезд инвалидов на креслах-колясках, не превышает 5%.

Пешеходные дорожки на пути к объектам, посещаемые маломобильными группами населения, отделены от проездов машин бордюрным камнем высотой 150мм. При устройстве съездов их продольный уклон не более 1:10 на протяжении не более 1,0 м.

Пути на участках вдоль газонов и озелененных площадок всех путей. Суммарная площадь в пределах периметра застройки, учитывая проектируемое здание, не превышает 800м² движения, доступных для маломобильных групп населения на все время эксплуатации.

Визуальная информация размещена вне здания – на высоте не менее 1,50м не более 4,50м от поверхности движения.

При этом знаки и указатели тактильного контакта допускается размещены в зоне видимого горизонта путей движения на высоте от 1,20м до 1,60м. Тактильные поверхности покрытий обеспечивают возможность их быстрого распознавания, а так же уборки (очистки).

Тактильные указатели закреплены таким образом, чтобы самопроизвольно не сдвигаться, не зацепляться и не задирааться обувью или средствами реабилитации. Тактильные информационные поверхности предусмотреть безопасными для рук, а размещенные в полости пола – также для средств реабилитации инвалидов. Эти поверхности не должны усложнять условия движения людей, которые в них нуждаются. Тактильную информацию разместить на высоте – 0,6-1,1м, а в зоне путей движения – на высоте 1,2-1,6м.

В темное время суток применять световые или подсвеченные знаки и указатели, в том числе рекламные. Учтены мероприятия обеспечивающие беспрепятственное передвижение маломобильных групп населения по всему магазину.

Входы в здание предусмотрены пандусы с нескользящим покрытием уклоном 1:20. Крыльца перед входом с размерами не менее 2,2х2,2м. Входной дверной блок оборудован смотровой панелью из ударостойкого прозрачного материала на высоте 1,6м и порогом высотой не более 0,014м.

Ширины полотен дверей в пределах норм – не менее 0,9м. Высота проходов на всех участках составляет не менее 2,1м.

Дверные проемы в помещения не имеют порогов и перепадов высот пола.

Конструктивные элементы и устройства внутри зданий, а также декоративные элементы, размещаемые в габаритах путей движения на стенах и других вертикальных поверхностях, не выступают из плоскости стены более чем на 0,1 м на высоте от 0,7 до 2,1 м от уровня пола.

На всех путях эвакуации и путях перемещения МГН установлены тактильные указатели по ГОСТ Р 52875-2007. Система средств информационной поддержки обеспечивается на всех путях движения, доступных для маломобильных групп населения на все время эксплуатации.

Технико-экономические показатели

(согласно СП 118.13330.2012* Общественные здания и сооружения. Приложение Г)

№ п/п	Наименование	Ед. изм	Кол-во по проекту	По ПЗЗ
1	Этажность здания	эт.	2	2-4
2	Площадь застройки	м ²	354,8	
3	Общая площадь здания	м ²	451,8	
4	Строительный объем здания	м ³	2130,0	
5	Количество парковочных мест	м.м.	11	
6	Процент застройки зу (%)		24,8	60-80
7	Коэффициент застройки (Кз)		0,25	0,6-0,8
8	Коэффициент плотности застройки (Кпз)		0,38	2,4

Расчет стоянок автомобилей (согласно приложения Ж, СП 42.13330.2016)

Магазины-склады (мелкооптовой и розничной торговли, супермаркеты) 1 машино-место на 30-35 кв.м общей площади. $26,5/35 = 1$ мм

Бытовое обслуживание - ремонтные мастерские 1-2 мм, на 1 место приемщика = 2 мм

Предприятия общественного питания периодического спроса (рестораны, кафе) 1 машино место на 5 посадочных мест = 2 мм

Оздоровительные комплексы (фитнес-клубы, ФОК, спортивные и тренажерные залы) - общей площадью менее 1000 м²: 1 машино-место на 25-55 м² общей площади. $151,2/55 = 3$ мм

Диагностические центры для предоставления лечебных процедур - предоставление инъекций, физиотерапии, массаж и другие методы консервативного лечения - 1 машино место врача + 1 посетитель = 2 мм
(согласно пункта 5.2, СП 59.13330.2016)

Гостиницы-отели (обеспечение дорожного отдыха) - 6 номеров = 6 мм

Основные показатели плотности застройки (согласно приложения Б, СП 42.13330.2016)

- Коэффициент застройки (Кз) = $354,8 \text{ м}^2$ (площадь занятой под зданиями и сооружениями) / $1433,0 \text{ м}^2$ (площадь участка) = 0,25 (Кз).


- Коэффициент плотности застройки (Кпз) = Отношение общей площади здания (сумма наружного обвода здания * количество надземных этажей) к площади земельного участка $(182 * 2 + 172,8) / 961 = 0,4$ (Кпз)

Ведомость чертежей

Лист	Наименование
1	Ведомость чертежей
2	Схема размещения земельного участка на карте градостроительного зонирования
3	Схема планировочной организации земельного участка
4	План первого этажа М 1:100
5	План второго этажа М 1:100
6	Фасады в осях М 1:100
7	Фасады в осях М 1:100

							561-26
							Технико-экономическое обоснование о возможности использования земельного участка расположенного по адресу Республика Крым, муниципальный район Симферопольский, сельское поселение Мирное, село Мирное, улица Андрея Федюкина, земельный участок 31 (кв 90:12 0908018481) в соответствии с условно разрешенными видами использования 3.3 - Бытовое обслуживание, 4.6 Общественное питание, 4.4 - Магазины, 5.1 - Спорт, 4.9.11 - Обеспечение дорожного отдыха
Изм.	Колуч	Лист	№ док.	Подп.	Дата		Стадия Лист Листов
							ЭП 1 7
Разработал	Османов Б З						
						Ведомость чертежей	ИП Османов Бекир Зуфери оглы

Схема размещения земельного участка
на карте градостроительного зонирования

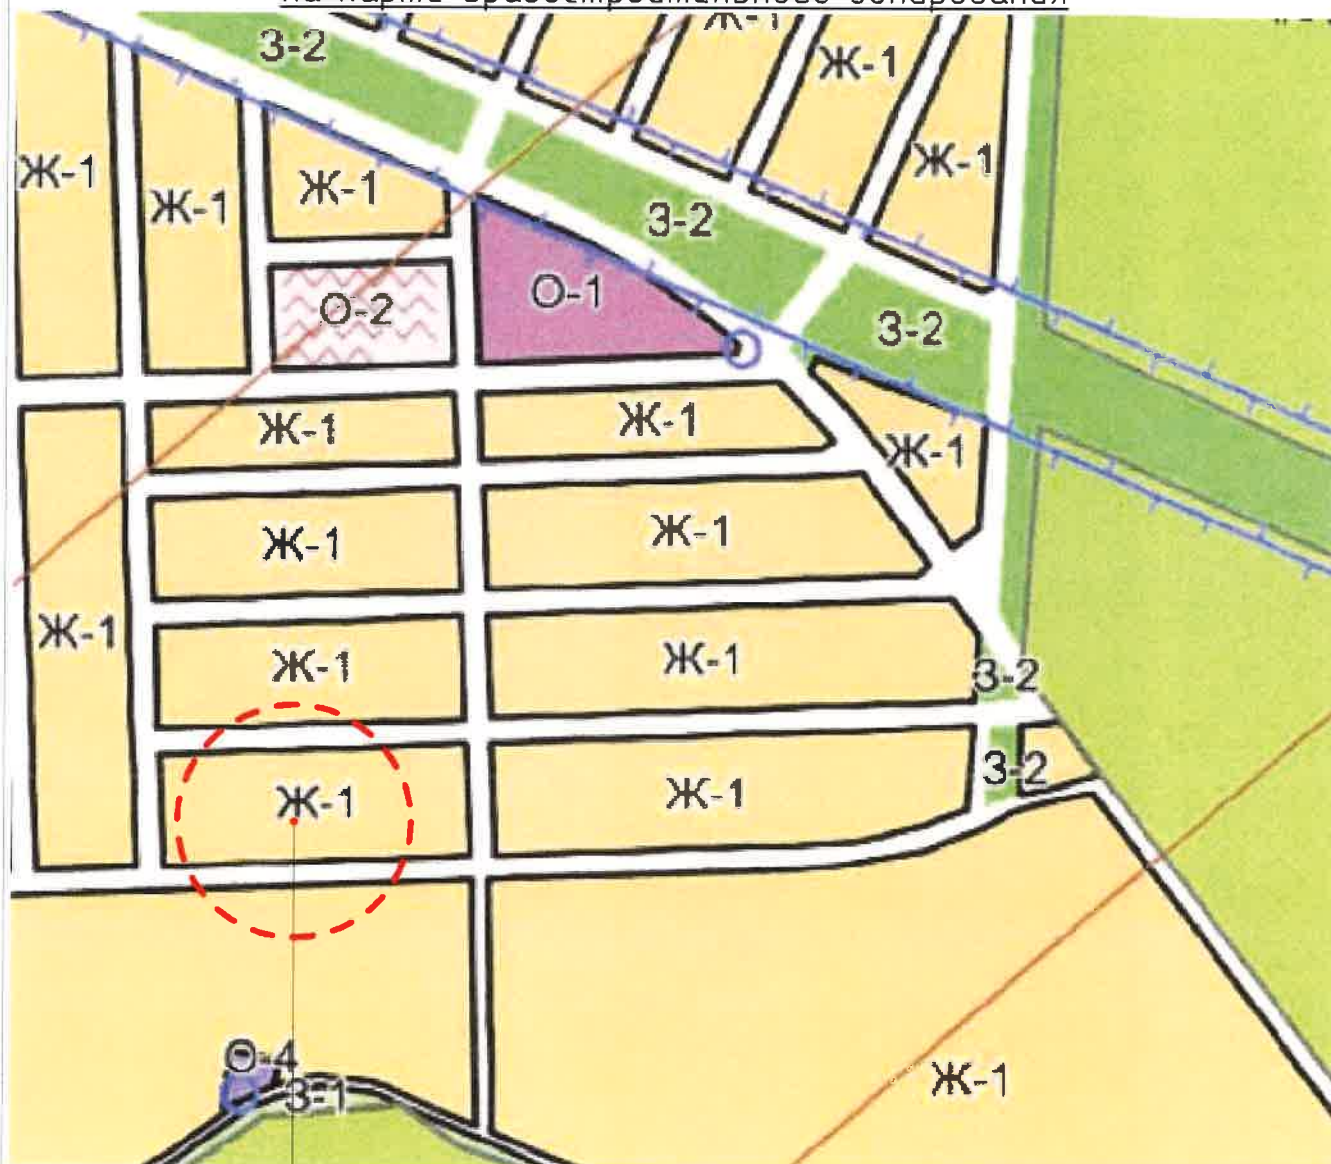


Рассматриваемый зу 90:12:090801:8481

- Ж-1 Зона застройки индивидуальными жилыми домами (Ж-1)
- Ж-1.1 Подзона застройки малоэтажными жилыми домами (Ж-1.1)

						561-26		
						Технико-экономическое обоснование о возможности использования земельного участка расположенного по адресу: Республика Крым, муниципальный район Симферопольский, сельское поселение Мирновское, село Мирное, улица Андрея Федюкина, земельный участок 31 (кн 90:12:090801:8481) в соответствии с условно разрешенными видами использования: 3.3 - Бытовое обслуживание, 4.6 - Общественное питание, 4.4 - Магазины, 5.1 - Спорт, 4.9.11 - Обеспечение дорожного отдыха		
Изм.	Колуч	Лист	№ док.	Подп.	Дата	Стадия	Лист	Листов
						ЭП	2	7
Разработал Османов Б.З.						Схема размещения земельного участка на карте градостроительного зонирования		
						ИП Османов Бекир Зуфер оглы		

Схема планировочной организации земельного участка М 1:200

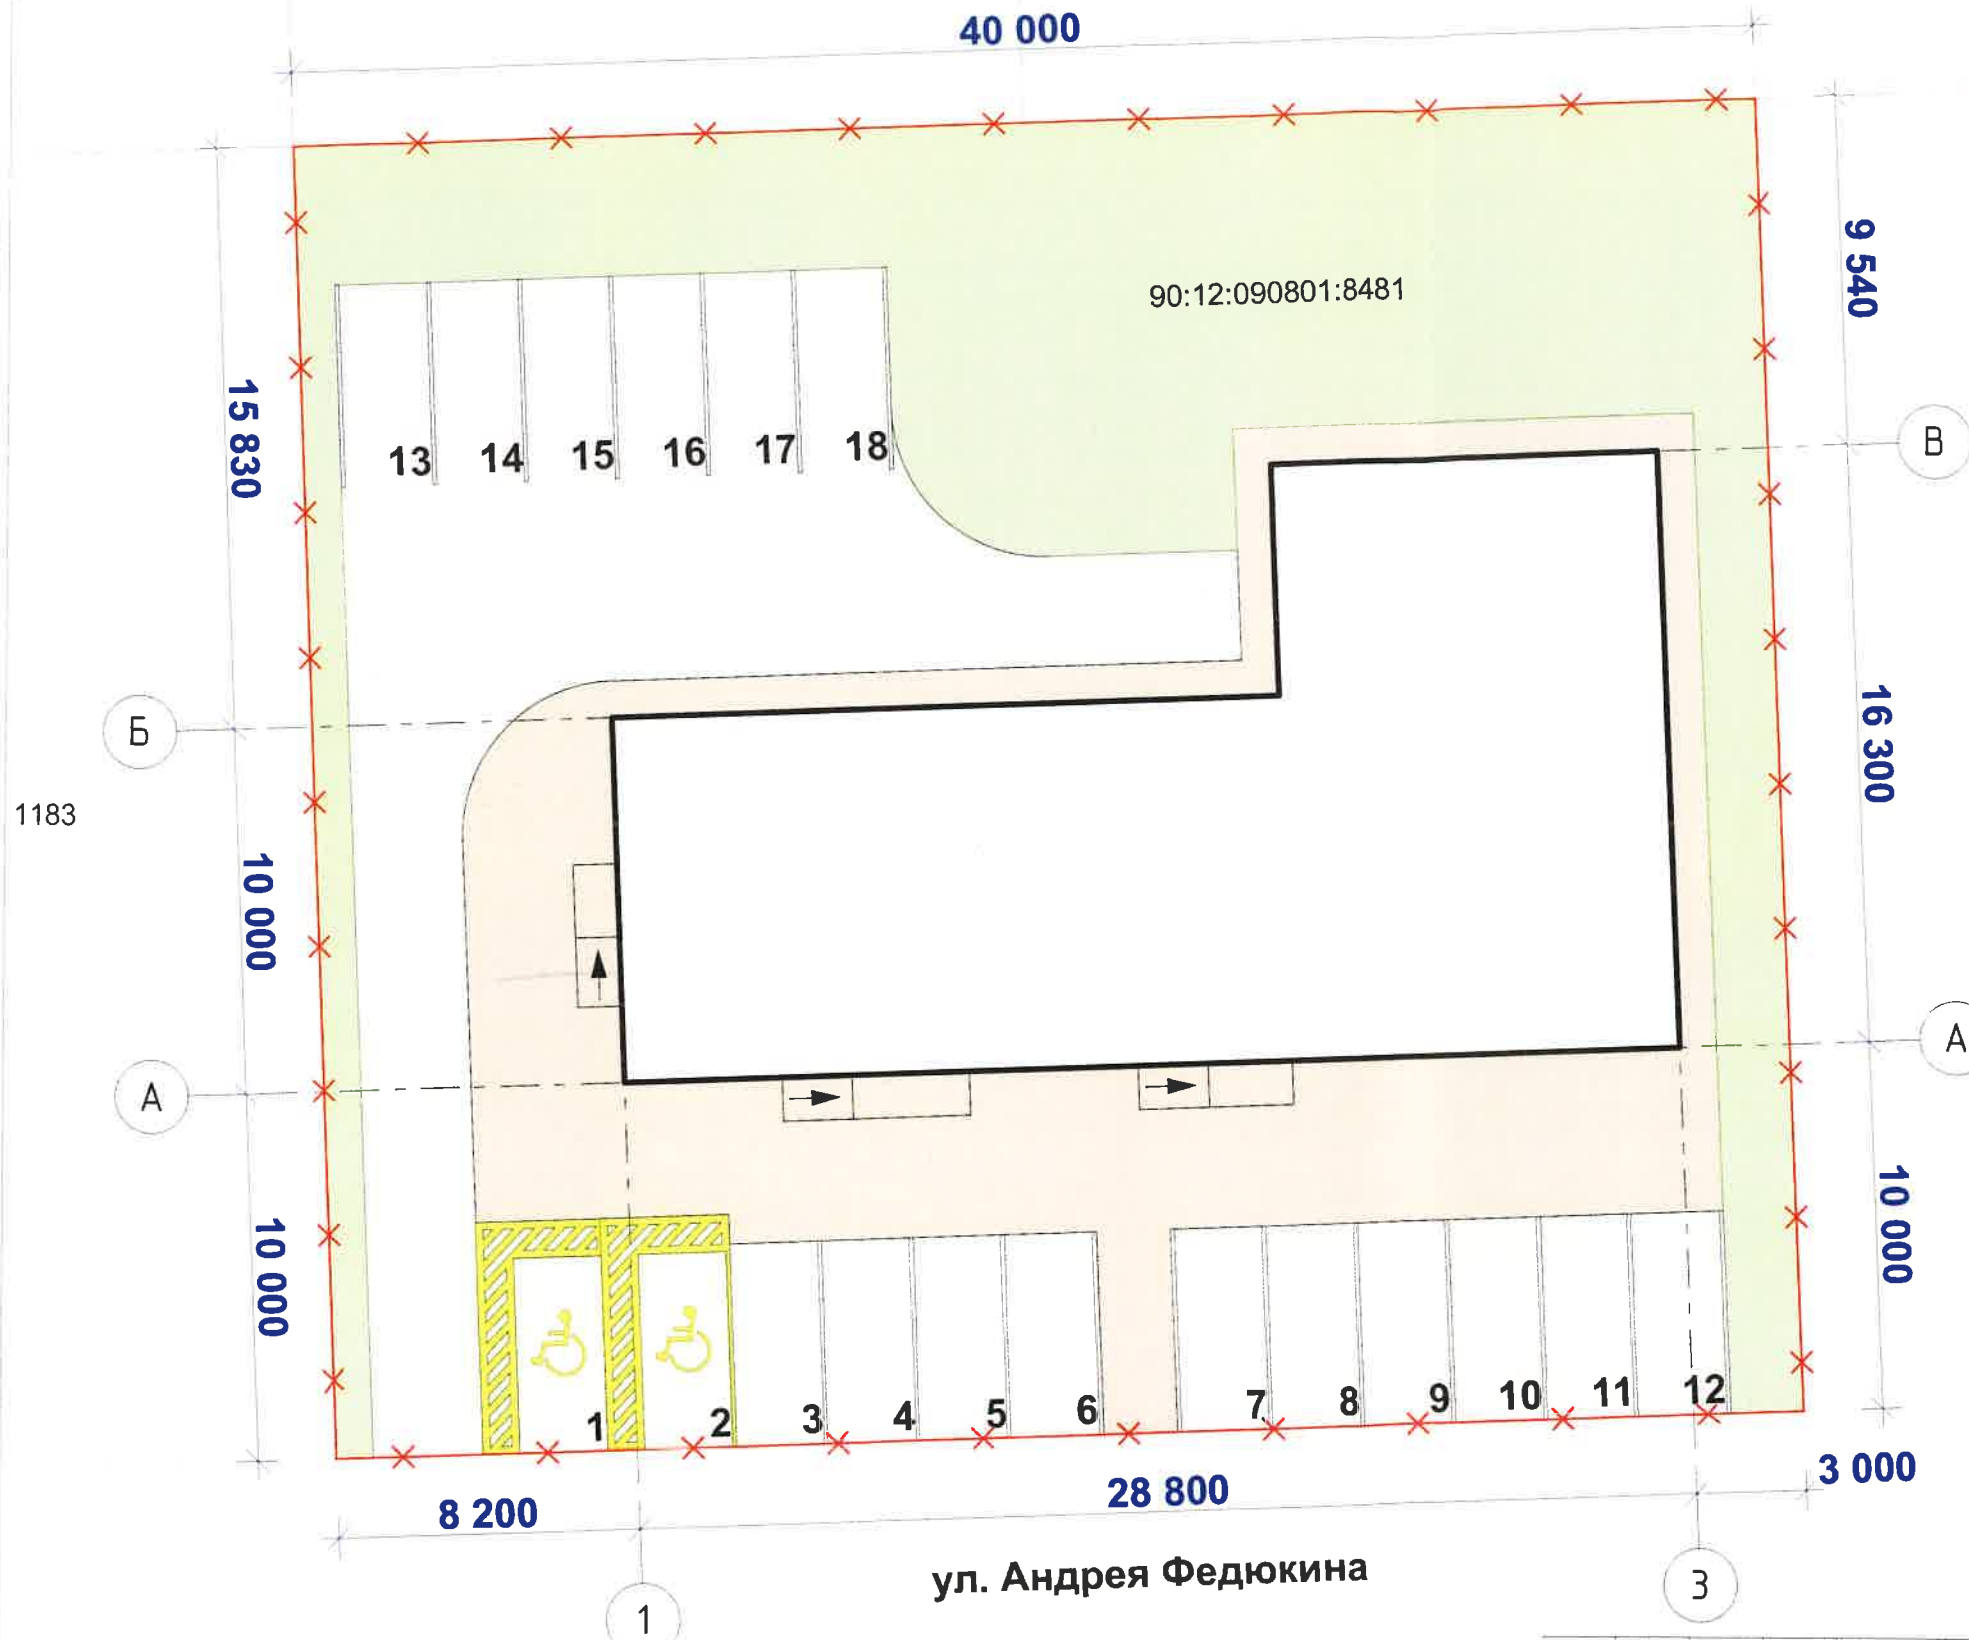

Технико-экономические показатели по схеме планировочной организации земельного участка

№ п/п	Наименование	Площадь в м²	%
1	Площадь участка	1 433,0	100
2	Площадь застройки	354,8	24,8
3	Площадь проектируемых покрытий	700,0	48,8
4	Площадь озеленения	378,2	26,4
5	Коэффициент застройки (Кз)	0,25	
6	Коэффициент плотности застройки (Кпз)	0,38	

Технико-экономические показатели по зданию

№ п/п	Наименование	Ед изм	Кол-во
1	Этажность здания	эт	2
2	Площадь застройки	м²	354,8
3	Общая площадь здания	м²	451,8
4	Строительный объем здания	м³	2 130,0

Экспликация зданий и сооружений

№ п/п	Наименование	Площадь м²	Кол-во
1	Здание	354,8	
2	Автостоянка		16 м/м
	Автостоянка для инвалидов		2 м/м

Условные обозначения

	-Граница земельного участка		-Твердые покрытия (автомобильные)
	-Границы смежных земельных участков		-Твердые покрытия (пешеходные)
	-Проектируемое здание		-Озеленение

561-26

Технико-экономическое обоснование о возможности использования земельного участка расположенного по адресу Республика Крым, муниципальный район Симферопольский, сельское поселение Мирновское, село Мирное, улица Андрея Федюкина, земельный участок 31 (кв 90 12 0908018481) в соответствии с условно разрешенными видами использования 3.3 - Бытовое обслуживание, 4.6 Общественное питание, 4.4 - Магазины, 5.1 - Спорт, 4.9.11 - Обеспечение дорожного отдыха


Изм	Кол-во	Лист	№ док.	Подп.	Дата
Разработал	Османов Б.З.				

Стадия	Лист	Листов
ЭП	3	7

Схема планировочной организации земельного участка М 1:200

ИП Османов Бекир
Зуфер оглы

План первого этажа М 1:100

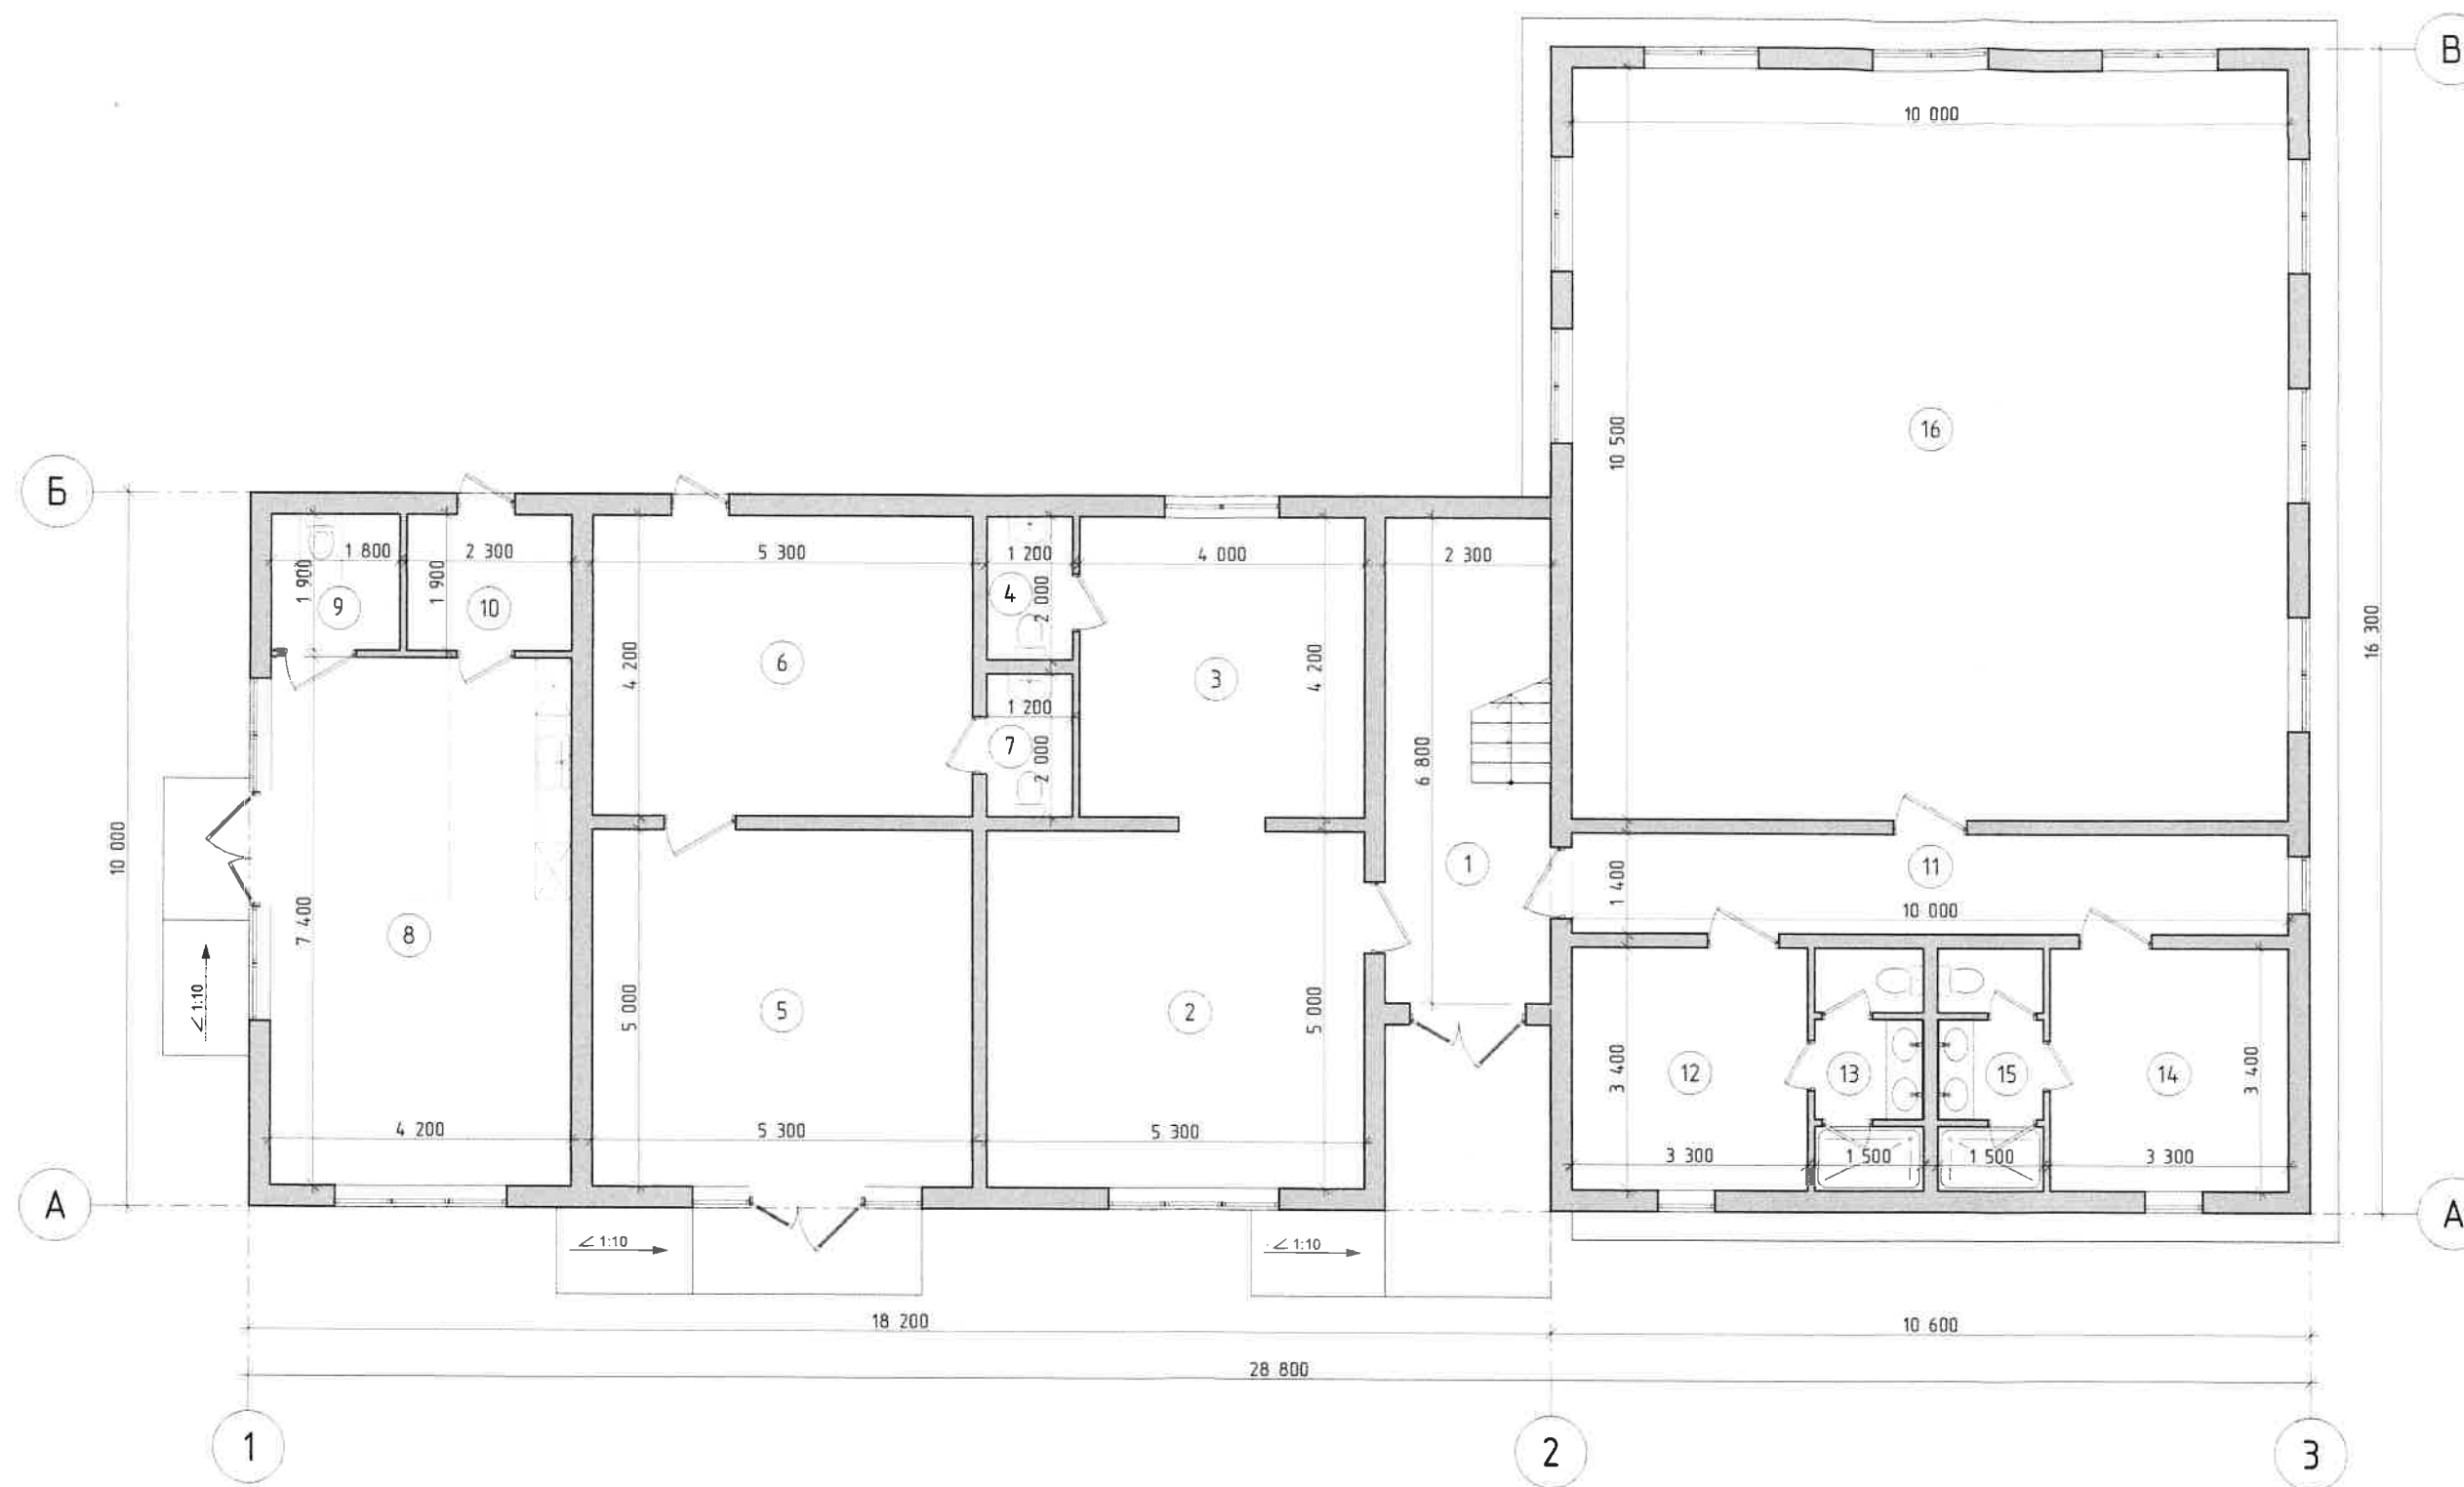

						561-26		
						Технико-экономическое обоснование о возможности использования земельного участка расположенного по адресу Республика Крым, муниципальный район Симферопольский, сельское поселение Мирновское, село Мирное, улица Андрея Федюкина, земельный участок 31 (кн 90 12 0908018481) в соответствии с условно разрешенными видами использования 3.3 - Бытовое обслуживание, 4.6 Общественное питание, 4.4 - Магазины, 5.1 - Спорт, 4.9.11 - Обеспечение дорожного отдыха		
Изм.	Колуч	Лист	№ док.	Подп.	Дата	Стадия	Лист	Листов
						ЭП	4	7
Разработал Османов Б.З.						План первого этажа М 1:100		
						ИП Османов Бекир Зуфер оглы		

Фасад в осях 3-1




Фасад в осях В-А



						561-26		
						Технико-экономическое обоснование о возможности использования земельного участка расположенного по адресу Республика Крым, муниципальный район Симферопольский, сельское поселение Мирновское, село Мирное, улица Андрея Федюкина, земельный участок 31 (кв 90 12 090801 8481) в соответствии с условно разрешенными видами использования 33 - Бытовое обслуживание, 46 Общественное питание, 44 - Магазины, 51 - Спорт, 4911 - Обеспечение дорожного отдыха		
Изм.	Колуч	Лист	№ док.	Подп.	Дата	Стадия		
						ЭП		
Разработал Османов Б.З.						Лист		
						7		
						Листов		
						7		
						ИП Османов Бекир Зуфер оглы		

Фасады в осях М 1:100

План второго этажа М 1:100

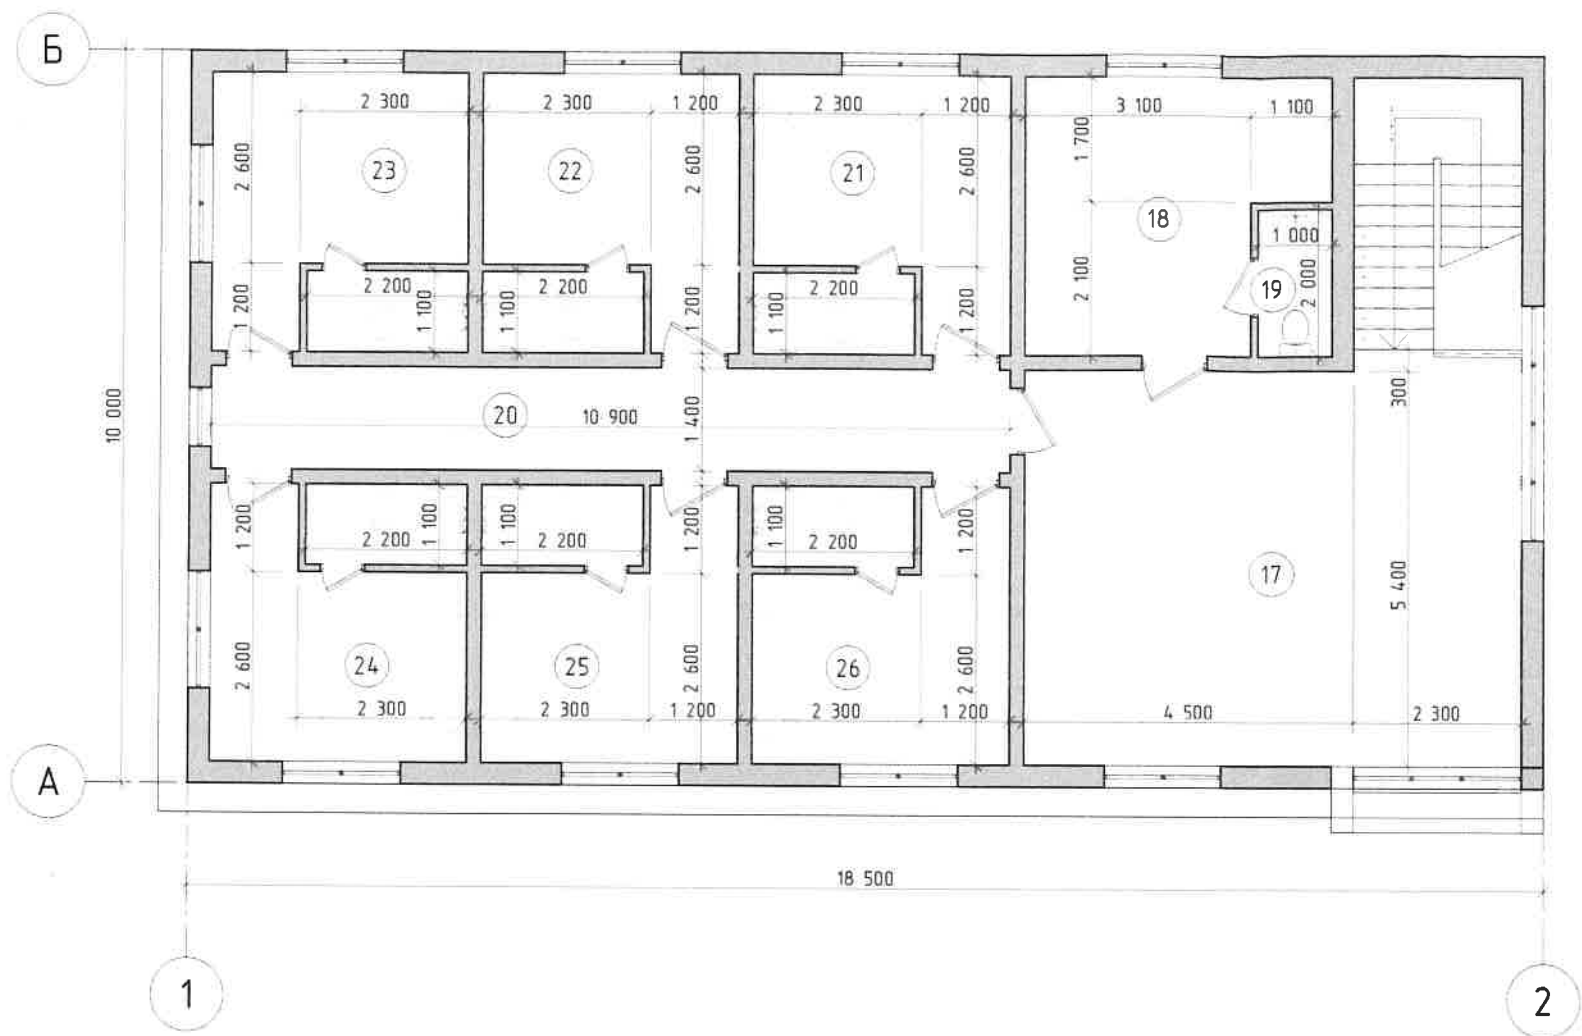

Экспликация помещений

№ по/п	Наименование	Площадь кв. м.
1	Лестничный холл	15,6
3.3 Бытовое обслуживание		
2	Ремонтная мастерская	26,5
3	Подсобное помещение	16,8
4	Санузел	2,4
4.4 Магазины		
5	Торговый зал	26,5
6	Подсобное помещение	22,3
7	Санузел	2,4
4.6 - Общественное питание		
8	Обеденный зал	35,6
9	Санузел для МГН	3,4
10	Хоз помещение	3,4
5.1 Спорт		
11	Коридор	14,0
12	Раздевалка	11,2
13	Санузел + душевая	4,9
14	Раздевалка	11,2
15	Санузел + душевая	4,9
16	Зал для занятий	105,0
4.9.1.2 - Обеспечение дорожного отдыха		
17	Лестничный холл/ресепшн	36,7
18	Комната персонала	13,7
19	Санузел	2,0
20	Коридор	15,3
21	Номер + санузел	13,0
22	Номер + санузел	13,0
23	Номер + санузел	13,0
24	Номер + санузел	13,0
25	Номер + санузел	13,0
26	Номер + санузел	13,0
Общая площадь этажа		451,8

						561-26		
						Технико-экономическое обоснование о возможности использования земельного участка расположенного по адресу Республика Крым, муниципальный район Симферопольский, сельское поселение Мирновское, село Мирное, улица Андрея Федюкина, земельный участок 31 (кн 90 12 0908018481) в соответствии с условно разрешенными видами использования: 3.3 - Бытовое обслуживание, 4.6 Общественное питание, 4.4 - Магазины, 5.1 - Спорт, 4.9.1.1 - Обеспечение дорожного отдыха		
Изм.	Колуч	Лист	№ док.	Подп.	Дата			
						Стадия	Лист	Листов
Разработал Османов Б.З.						ЭП	5	7
						План второго этажа М 1:100		
						ИП Османов Бекир Зуфер оглы		

Фасад в осях 1-3



Фасад в осях А-В



						561-26		
						Технико-экономическое обоснование о возможности использования земельного участка расположенного по адресу Республика Крым, муниципальный район Симферопольский, сельское поселение Мирновское, село Мирное, улица Андрея Федюкина, земельный участок 31 (кн 90 12 0908018481) в соответствии с условно разрешенными видами использования 3.3 - Бытовое обслуживание, 4.6 Общественное питание, 4.4 - Магазины, 5.1 - Спорт, 4.9.11 - Обеспечение дорожного отдыха		
Изм.	Колуч	Лист	№ док.	Подп.	Дата		Стадия	Лист
							ЭП	6
Разработал Османов Б.З.								Листов
								7
						Фасады в осях М 1:100		ИП Османов Бекир Зуфер оглы