

Общие данные. Ситуационная схема.

Ситуационная схема

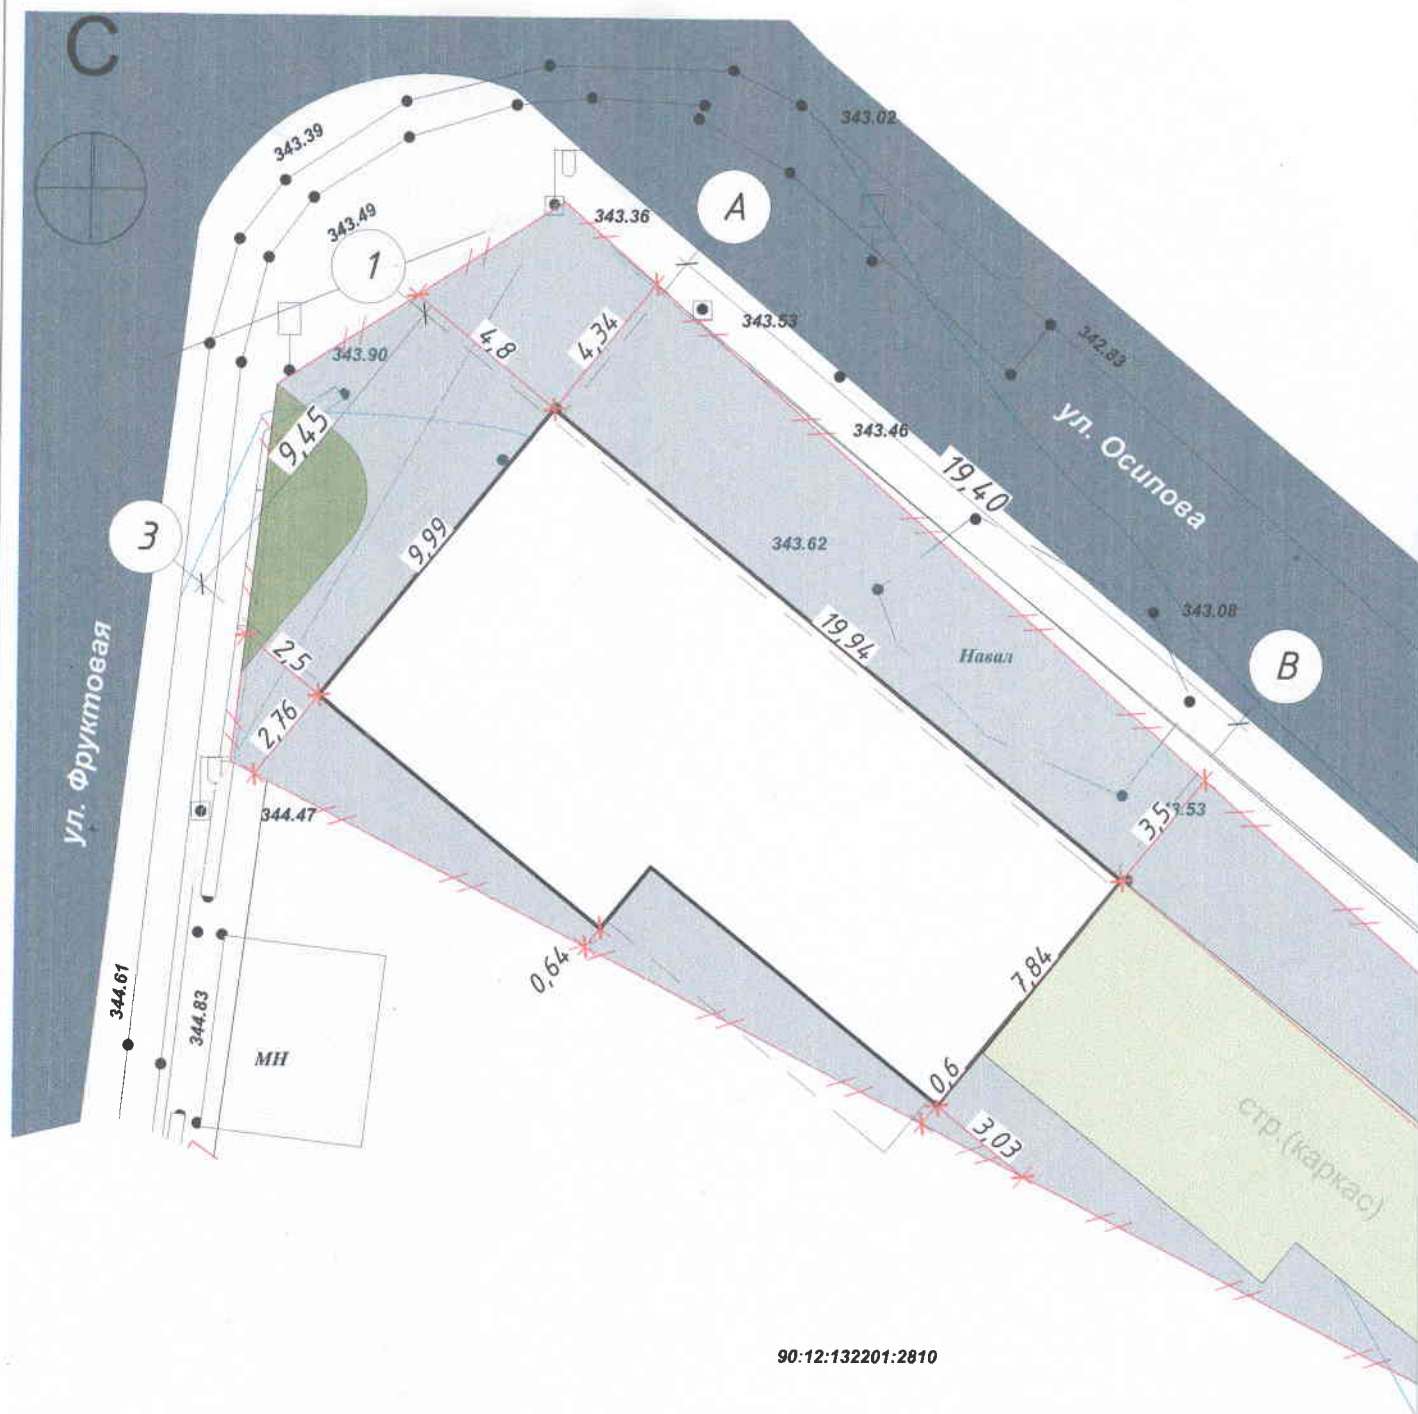


Местоположение проектируемого участка

022/КР/2022-103/ТЭО

Технико-экономическое обоснование
о возможности размещения объекта с условно разрешенным видом использования
"Магазины (код 4.4)" на земельном участке с кадастровым номером 90.12.220114:33
расположенного по адресу: Российская Федерация, Республика Крым, муниципальный район
Симферопольский, сельское поселение Перовское, село Украинка, территория СПК Солнышко,
улица Зеленая, земельный участок 3А

Изм.	Колуч.	Лист	№Док.	Подп.	Дата	Стадия	Лист	Листов
Разработал	Хайрединова					ЭП	1	
ГИП	Хайрединова							
Директор	Велиляев							
Общие данные. Ситуационная схема.						Общество с ограниченной ответственностью "SolveeS" г. Симферополь		

 


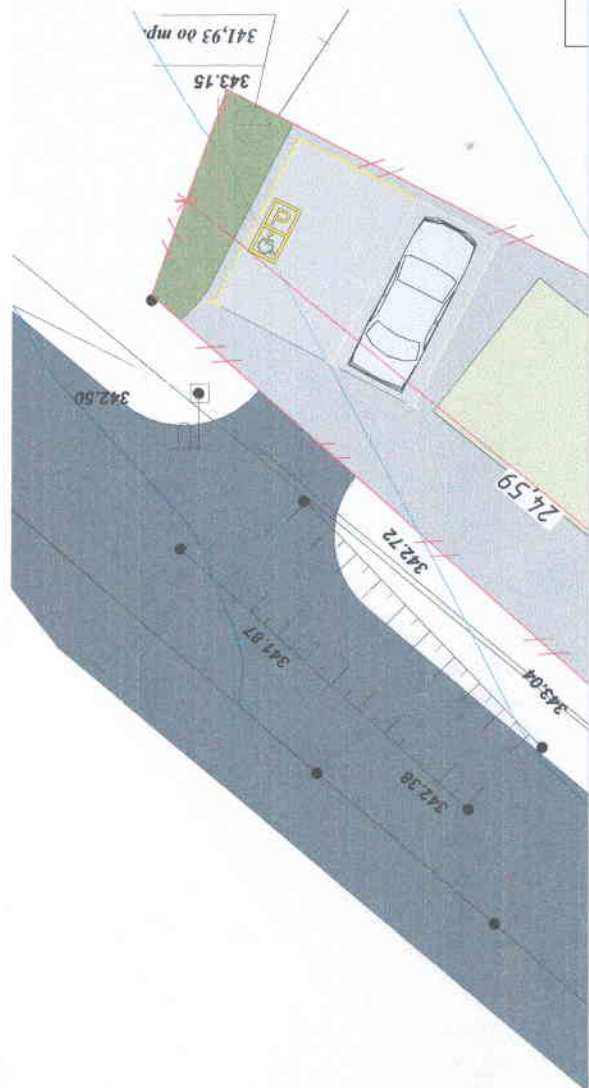
Технико-экономические показатели по генплану

№ п/п	Наименование	Ед.изм.	Кол.	
1	Площадь участка	м ²	578	
2	Площадь застройки	м ²	265,4	
3	Площадь твердого покрытия	м ²	287,8	
4	Количество машинных мест	шт.	2	
5	Максимальный коэфф. застройки земельного участка (КЗ)		0,45	
6	Максимальный коэфф. плотности застройки земельного участка (КПЗ)		0,44	
7	Площадь озеленения	м ²	24,8	

Схематичны план земнаго участка, № 1:200



[illegible]

