


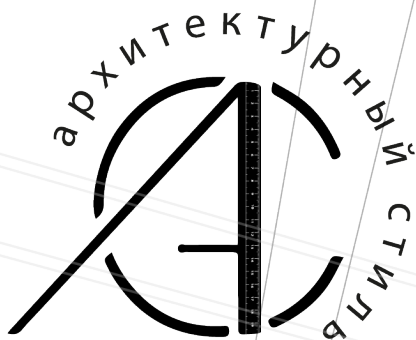

**Общество с ограниченной ответственностью
«Архитектурный стиль»**

295013, Республика Крым, городской округ Симферополь, г. Симферополь,
ул. Севастопольская, 45

ОГРН 1249100009949, ИНН/КПП 9102298128/910201001, ОКОПФ 12300,
р/с 40702810240080001457, РНКБ БАНК (ПАО) г. Симферополь,
БИК 043510607, к/с 30101810335100000607

телефон: +79781380240 e-mail: groppius-86@yandex.ru


**Документация по планировке территории в составе
проекта планировки территории и проекта
межевания территории СНТ «Мираж» в границах
населенного пункта с. Краснолесье Добровского
сельского поселения Республики Крым.**

01/08-24-ППМТ-ПМТ

Том 2. Основная часть проекта межевания территории

Директор

Яковенко А.А.

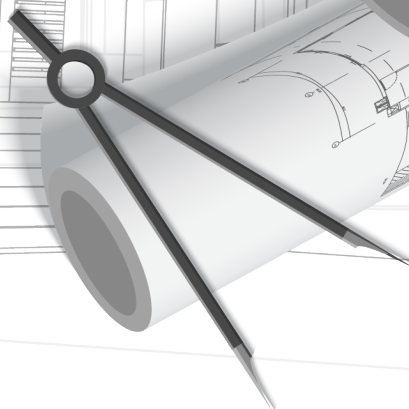

**Документация по планировке территории в составе
проекта планировки территории и проекта
межевания территории СНТ «Мираж» в границах
населенного пункта с. Краснолесье Добровского
сельского поселения Республики Крым.**



01/08-24-ППМТ-ПМТ

Том 2. Основная часть проекта межевания территории

2024 г.

Документация по планировке территории в составе проекта планировки территории и проекта межевания территории СНТ «Мираж» в границах населенного пункта с. Краснолесье Добровского сельского поселения Республики Крым.

01/08-24-ППМТ-ПМТ

Том 2. Основная часть проекта межевания территории

Директор

Шестаков Г.В.

Главный архитектор проекта

Калетина М.В.

СОСТАВ ДОКУМЕНТАЦИИ ПО ПЛАНИРОВКЕ ТЕРРИТОРИИ

Основная (утверждаемая) часть проекта планировки

Основная часть. Текстовая часть		
Том 1. Положение о характеристиках планируемого развития территории. Проект планировки территории		
Основная часть. Графическая часть		
Лист 1	Чертеж планировки территории.	1:500

Основная (утверждаемая) часть проекта межевания

Основная часть. Текстовая часть		
Том 2. Проект межевания территории		
Основная часть. Графическая часть		
Лист 1	Чертеж межевания территории	1:500

Материалы по обоснованию проекта планировки территории

Материалы по обоснованию. Текстовая часть		
Том 3. Пояснительная записка		
Материалы по обоснованию. Графическая часть		
Лист 1	Схема размещения проектируемого объекта в структуре МО	1:10000
Лист 2	Схема границ территорий объектов культурного наследия, зон с особыми условиями использования территории, существующих объектов капитального строительства	1:2000
Лист 3	Схема вертикальной планировки территории	1:500
Лист 4	Генеральный план застройки	1:500
Лист 5	Схема организации пешеходного и транспортного движения	1:500
Лист 6	Схема объектов инженерного обеспечения	1:500

Материалы по обоснованию проекта межевания территории

Материалы по обоснованию. Текстовая часть		
Том 4. Пояснительная записка		
Материалы по обоснованию. Графическая часть		
Лист 1	Схема границ существующих земельных участков, границ зон с особыми условиями использования территорий, особо охраняемых природных территорий, территорий объектов культурного наследия;	1:2000

ОГЛАВЛЕНИЕ

1 ОБЩИЕ ПОЛОЖЕНИЯ.....	4
2 ПРОЕКТ МЕЖЕВАНИЯ ТЕРРИТОРИИ.....	7
2.1 Перечень и сведения о площади образуемых и изменяемых земельных участков, в том числе возможные способы их образования. Ведомость координат поворотных точек границ образуемых земельных участков.....	8
2.2 Перечень и сведения о площади образуемых земельных участков, которые будут отнесены к территориям общего пользования или имуществу общего пользования	20
2.3 Перечень и сведения о площади образуемых земельных участков, в отношении которых предполагаются резервирование и (или) изъятие для государственных или муниципальных нужд	23
2.4 Целевое назначение лесов, вид (виды) разрешенного использования лесного участка, количественные и качественные характеристики лесного участка, сведения о нахождении лесного участка в границах особо защитных участков лесов (в случае, если подготовка проекта межевания территории осуществляется в целях определения местоположения границ образуемых и (или) изменяемых лесных участков).....	23
2.5 Сведения о границах территории, в отношении которой утвержден проект межевания.....	24
2.6 Сведения о границах о границах публичных сервитутов.....	24

1 ОБЩИЕ ПОЛОЖЕНИЯ

Подготовка документации по планировке и межеванию территории осуществляется в целях обеспечения устойчивого развития территорий, в том числе выделения элементов планировочной структуры, установления границ зон планируемого размещения объектов капитального строительства, определения местоположения границ образуемых земельных участков.

Проект планировки и проект межевания территории СНТ «Мираж», расположенного по адресу: Республика Крым, Симферопольский р-н, с. Краснолесье, в границах земельного участка с кадастровым номером 90:12:042001:1916, площадью 79 989 кв.м. (далее также – территория), подготовлен ООО «ГЕОЮГПРОЕКТ».

Основанием для разработки документации по планировке территории является Приказ Министерства имущественных и земельных отношений Республики Крым №10551 от 15.12.2023г. «Об утверждении схемы расположения земельного участка на кадастровом плане территории и предварительном согласовании предоставления земельного участка»

Проектом планировки и межевания территории решаются следующие задачи:

- 1) выделение элементов планировочной структуры;
- 2) установление границ территорий общего пользования;
- 3) установление границ зон планируемого размещения объектов капитального строительства;
- 4) определение характеристики и очередности планируемого развития проектируемой территории;
- 5) установление, изменение или отмена красных линий;
- 6) определение местоположения границ образуемых земельных участков.

Проект планировки и межевания территории разработан с учётом следующих законодательных и нормативно-правовых актов и иных нормативных документов Российской Федерации и Республики Крым:

- Градостроительный кодекс Российской Федерации;
- Земельный кодекс Российской Федерации;
- Водный кодекс Российской Федерации;
- Федеральный закон от 24.07.2007 № 221-ФЗ «О государственном кадастре недвижимости»;
- Федеральный закон от 15.02.1995 № 33-ФЗ «Об особо охраняемых природных территориях»;
- Закон РФ от 21.07.1993 № 5485-1 «О государственной тайне»;
- Федеральный закон от 27.07.2006 № 149-ФЗ «Об информации, информационных технологиях и защите информации»;
- Федеральный закон от 22.07.2008 № 123-ФЗ «Технический регламент о требованиях пожарной безопасности»;
- Федеральный закон от 10.01.2002 № 7-ФЗ «Об охране окружающей среды»;
- Приказ Министерства строительства и жилищно-коммунального хозяйства Российской Федерации от 25.04.2017 N 742/пр «О Порядке установления и отображения

красных линий, обозначающих границы территорий, занятых линейными объектами и (или) предназначенных для размещения линейных объектов»;

– Приказ Министерства экономического развития Российской Федерации от 01.09.2014 № 540 «Об утверждении классификатора видов разрешенного использования земельных участков»;

– СНиП 11-04-2003 «Инструкция о порядке разработки, согласования, экспертизы и утверждения градостроительной документации». Приняты и введены в действие постановлением Госстроя РФ от 29.10.2002 № 150;

– СП 42.13330.2016. «СНиП 2.07.01-89* Градостроительство. Планировка и застройка городских и сельских поселений» утв. приказом Минстрой РФ от 30.12.2016 № 1034/пр;

– СП 11-112-2001 Порядок разработки и состав раздела «Инженерно-технические мероприятия гражданской обороны. Мероприятия по предупреждению чрезвычайных ситуаций» градостроительной документации для территорий городских и сельских поселений, других муниципальных образований», утв. приказом Министерства Российской Федерации по делам гражданской обороны, чрезвычайным ситуациям и ликвидации последствий стихийных бедствий от 29.10. 2002 № 471, в части, не противоречащей Градостроительному Кодексу Российской Федерации;

– СП 31-110-2003 Проектирование и монтаж электроустановок жилых и общественных зданий;

– РДС 30-201-98 Инструкция о порядке проектирования и установления красных линий в городах и других поселениях Российской Федерации, в части, не противоречащей Градостроительному Кодексу Российской Федерации;

– СанПиН 2.2.1 /2.11.1200-03 «Санитарно-защитные зоны и санитарная классификация предприятий, сооружений и иных объектов», утвержденные постановлением Главного государственного санитарного врача РФ от 25.09.2007 № 74;

– Региональные нормативы градостроительного проектирования Республики Крым, утвержденные постановлением Совета министров Республики Крым от 26.04.16 г. № 171;

– Местные нормативы градостроительного проектирования муниципального образования Симферопольский район Республики Крым и сельских поселений, входящих в состав Симферопольского района Республики Крым, утвержденные решением Симферопольского районного совета Республики Крым 76 внеочередной сессии 1 созыва от 23.07.2018г. №983;

– Правила землепользования и застройки Добровского сельского поселения (внесение изменений), утвержденные решением Симферопольского районного совета Республики Крым от 03 апреля 2024 года № 1052 (далее также – ПЗЗ Добровского сельского поселения);

– Действующие технические регламенты, санитарные нормы и правила, строительные нормы и правила, иные нормативные документы;

– Иные законодательные и нормативные правовые акты.

Проект планировки и межевания территории разработан с учётом следующих согласованных и утвержденных документов территориального планирования и документации по планировке территории:

– Схема территориального планирования Республики Крым, утвержденная постановлением Совета министров Республики Крым от 30.12.15 г. №855;

– Генеральный план муниципального образования Добровское сельское поселение Симферопольского района Республики Крым, утвержденные решением 85 сессии 1 созыва Симферопольского районного совета Республики Крым от 06 декабря 2018 года № 1075.

В соответствии с Градостроительным кодексом Российской Федерации настоящей Документацией утверждены следующие взаимосогласованные части:

1) положение о характеристиках планируемого развития территории, в том числе о плотности и параметрах застройки территории, о характеристиках объектов капитального строительства жилого, общественно-делового и иного назначения и необходимых для функционирования таких объектов и обеспечения жизнедеятельности граждан объектов коммунальной, транспортной, социальной инфраструктур, необходимых для развития территории в границах элемента планировочной структуры, включающей положения об очередности планируемого развития территории, содержащие этапы проектирования, строительства объектов капитального строительства жилого, общественно-делового и иного назначения и этапы строительства, необходимых для функционирования таких объектов и обеспечения жизнедеятельности граждан объектов коммунальной, транспортной, социальной инфраструктур (далее - Положение);

2) чертеж планировки территории;

3) чертеж межевания территории.

В Положении о планировке проектируемой территории утверждены:

1) общие положения (раздел 1);

2) положения о характеристиках планируемого развития территории в отношении планировочной организации проектируемой территории (раздел 2);

3) положения о размещении объектов капитального строительства федерального, регионального, местного значения и иных объектов капитального строительства, о плотности и параметрах застройки проектируемой территории (раздел 3);

4) положения о характеристиках объектов капитального строительства жилого назначения (раздел 4);

5) положения о характеристиках объектов капитального строительства общественно-делового назначения (раздел 5);

6) положения о развитии систем транспортного обслуживания, необходимых для развития территории (раздел 6);

7) положения о развитии системы инженерно-технического обеспечения территории (раздел 7);

8) положения об очередности планируемого развития территории (раздел 8);

9) положения о межевании территории (раздел 9).

На чертеже планировки территории утверждены:

1) красные линии;

2) границы планируемых элементов планировочной структуры;

3) границы зон планируемого размещения объектов капитального строительства.

В чертеже межевания территории утверждены:

1) красные линии, утвержденные в составе проекта планировки территории;

2) линии отступа от красных линий в целях определения мест допустимого размещения зданий, строений, сооружений;

3) границы образуемых земельных участков, условные номера образуемых земельных участков.

Виды зон планируемого размещения объектов капитального строительства отображены и указаны на чертеже планировки территории и в разделе 2 настоящего Положения. Описание, назначение и параметры зон планируемого размещения объектов различного назначения указаны в разделе 2 настоящего Положения.

Материалы по обоснованию проекта планировки содержат:

- 1) Пояснительную записку, содержащую описание и обоснования положений, касающихся:
 - определения параметров планируемого строительства систем социального, транспортного обслуживания и инженерно-технического обеспечения, необходимых для развития территории;
 - защиты территории от чрезвычайных ситуаций природного и техногенного характера, проведения мероприятий по гражданской обороне и обеспечению пожарной безопасности;
 - иных вопросов планировки территории.
- 2) Графические материалы:
 - карта (фрагмент карты) планировочной структуры территории городского округа;
 - схема, отображающая местоположение существующих объектов капитального строительства;
 - разбивочный чертеж красных линий;
 - схема организации движения транспорта (включая транспорт общего пользования) и пешеходов;
 - схема планируемого размещения объектов инженерной инфраструктуры. Схема границ зон с особыми условиями использования территорий;
 - схема вертикальной планировки и инженерной подготовки территории;
 - вариант планировочного решения застройки территории.

2 ПРОЕКТ МЕЖЕВАНИЯ ТЕРРИТОРИИ

2.1 Перечень и сведения о площади и видах разрешенного использования образуемых земельных участков, в том числе возможные способы их образования. Ведомости координат поворотных точек границ образуемых земельных участков.

№ точки	Координата X	Координата Y	Площадь участка, м ²	ВРИ (код ВРИ ЗУ)	Категория земель	Возможный способ образования
Земельный участок 1 (вновь образуемый)			700	Ведение садоводства (код 13.2.)	Земли населённых пунктов	Путём раздела земельного участка 90:12:042001:1916 с сохранением исходного земельного участка в изменённых границах (ЗК РФ статья 11.4 п.4 «раздел земельного участка»)
1	4 958 581.79	5 200 465.13				
2	4 958 584.12	5 200 437.28				
3	4 958 582.76	5 200 435.66				
4	4 958 560.05	5 200 433.76				
5	4 958 558.00	5 200 462.45				
Земельный участок 2 (вновь образуемый)			1042	Ведение садоводства (код 13.2.)	Земли населённых пунктов	Путём раздела земельного участка 90:12:042001:1916 с сохранением исходного земельного участка в изменённых границах (ЗК РФ статья 11.4 п.4 «раздел земельного участка»)
1	4 958 644.80	5 200 421.91				
2	4 958 632.74	5 200 421.18				
3	4 958 632.21	5 200 430.06				
4	4 958 631.76	5 200 443.90				
5	4 958 646.87	5 200 475.94				
6	4 958 666.05	5 200 466.96				
Земельный участок 3 (вновь образуемый)			653	Ведение садоводства (код 13.2.)	Земли населённых пунктов	Путём раздела земельного участка 90:12:042001:1916 с сохранением исходного земельного участка в изменённых границах (ЗК РФ статья 11.4 п.4 «раздел земельного участка»)
1	4 958 666,05	5 200 466,96				
2	4 958 646,87	5 200 475,94				
3	4 958 659,96	5 200 503,68				
4	4 958 679,29	5 200 495,00				
Земельный участок 4 (вновь образуемый)			656	Ведение садоводства (код 13.2.)	Земли населённых пунктов	Путём раздела земельного участка 90:12:042001:1916 с сохранением исходного земельного участка в изменённых границах (ЗК РФ статья 11.4 п.4 «раздел земельного участка»)
1	4 958 679,29	5 200 495,00				
2	4 958 659,96	5 200 503,68				
3	4 958 673,33	5 200 532,01				
4	4 958 692,36	5 200 522,73				
Земельный участок 5 (вновь образуемый)			653	Ведение садоводства (код 13.2.)	Земли населённых пунктов	Путём раздела земельного участка 90:12:042001:1916 с сохранением исходного земельного участка в изменённых границах (ЗК РФ статья 11.4 п.4 «раздел земельного участка»)
1	4 958 705,61	5 200 550,80				
2	4 958 692,36	5 200 522,73				
3	4 958 673,33	5 200 532,01				
4	4 958 686,38	5 200 559,69				
Земельный участок 6 (вновь образуемый)			655	Ведение садоводства (код 13.2.)	Земли населённых пунктов	Путём раздела земельного участка 90:12:042001:1916 с сохранением исходного земельного участка в изменённых границах (ЗК РФ статья 11.4 п.4 «раздел земельного участка»)
1	4 958 686,38	5 200 559,69				
2	4 958 699,64	5 200 587,79				
3	4 958 718,75	5 200 578,66				
4	4 958 708,85	5 200 557,67				
5	4 958 705,61	5 200 550,80				
Земельный участок 7 (вновь образуемый)			659	Ведение садоводства (код 13.2.)	Земли населённых пунктов	Путём раздела земельного участка 90:12:042001:1916 с сохранением исходного земельного участка в изменённых границах (ЗК РФ статья 11.4 п.4 «раздел земельного участка»)
1	4 958 708,85	5 200 557,67				
2	4 958 718,75	5 200 578,66				
3	4 958 744,41	5 200 566,41				
4	4 958 734,77	5 200 545,51				
Земельный участок 8 (вновь образуемый)			652	Ведение садоводства (код 13.2.)	Земли населённых пунктов	Путём раздела земельного участка 90:12:042001:1916 с сохранением исходного земельного участка в изменённых границах (ЗК РФ статья 11.4 п.4 «раздел земельного участка»)
1	4 958 734,01	5 200 535,93				
2	4 958 721,92	5 200 510,13				
3	4 958 701,03	5 200 520,01				
4	4 958 711,88	5 200 543,00				
5	4 958 715,87	5 200 544,44				

Земельный участок 9 (вновь образуемый)			655	Ведение садоводства (код 13.2.)	Земли населённых пунктов	Путём раздела земельного участка 90:12:042001:1916 с сохранением исходного земельного участка в изменённых границах (ЗК РФ статья 11.4 п.4 «раздел земельного участка»)
1	4 958 688,99	5 200 494,49				
2	4 958 701,03	5 200 520,01				
3	4 958 721,92	5 200 510,13				
4	4 958 710,11	5 200 484,57				
Земельный участок 10 (вновь образуемый)			658	Ведение садоводства (код 13.2.)	Земли населённых пунктов	Путём раздела земельного участка 90:12:042001:1916 с сохранением исходного земельного участка в изменённых границах (ЗК РФ статья 11.4 п.4 «раздел земельного участка»)
1	4 958 710,11	5 200 484,57				
2	4 958 698,35	5 200 459,11				
3	4 958 677,02	5 200 469,11				
4	4 958 688,99	5 200 494,49				
Земельный участок 11 (вновь образуемый)			671	Ведение садоводства (код 13.2.)	Земли населённых пунктов	Путём раздела земельного участка 90:12:042001:1916 с сохранением исходного земельного участка в изменённых границах (ЗК РФ статья 11.4 п.4 «раздел земельного участка»)
1	4 958 664,93	5 200 443,48				
2	4 958 677,02	5 200 469,11				
3	4 958 698,35	5 200 459,11				
4	4 958 686,44	5 200 433,34				
Земельный участок 12 (вновь образуемый)			874	Ведение садоводства (код 13.2.)	Земли населённых пунктов	Путём раздела земельного участка 90:12:042001:1916 с сохранением исходного земельного участка в изменённых границах (ЗК РФ статья 11.4 п.4 «раздел земельного участка»)
1	4 958 659,76	5 200 415,49				
2	4 958 655,09	5 200 422,62				
3	4 958 664,93	5 200 443,48				
4	4 958 686,44	5 200 433,34				
5	4 958 707,50	5 200 423,58				
6	4 958 705,67	5 200 419,62				
7	4 958 701,28	5 200 416,72				
Земельный участок 13 (вновь образуемый)			658	Ведение садоводства (код 13.2.)	Земли населённых пунктов	Путём раздела земельного участка 90:12:042001:1916 с сохранением исходного земельного участка в изменённых границах (ЗК РФ статья 11.4 п.4 «раздел земельного участка»)
1	4 958 707,50	5 200 423,58				
2	4 958 686,44	5 200 433,34				
3	4 958 698,35	5 200 459,11				
4	4 958 719,38	5 200 449,24				
Земельный участок 14 (вновь образуемый)			651	Ведение садоводства (код 13.2.)	Земли населённых пунктов	Путём раздела земельного участка 90:12:042001:1916 с сохранением исходного земельного участка в изменённых границах (ЗК РФ статья 11.4 п.4 «раздел земельного участка»)
1	4 958 698,35	5 200 459,11				
2	4 958 710,11	5 200 484,57				
3	4 958 731,14	5 200 474,70				
4	4 958 719,38	5 200 449,24				
Земельный участок 15 (вновь образуемый)			654	Ведение садоводства (код 13.2.)	Земли населённых пунктов	Путём раздела земельного участка 90:12:042001:1916 с сохранением исходного земельного участка в изменённых границах (ЗК РФ статья 11.4 п.4 «раздел земельного участка»)
1	4 958 731,14	5 200 474,70				
2	4 958 710,11	5 200 484,57				
3	4 958 721,92	5 200 510,13				
4	4 958 742,94	5 200 500,26				
Земельный участок 16 (вновь образуемый)			653	Ведение садоводства (код 13.2.)	Земли населённых пунктов	Путём раздела земельного участка 90:12:042001:1916 с сохранением исходного земельного участка в изменённых границах (ЗК РФ статья 11.4 п.4 «раздел земельного участка»)
1	4 958 721,92	5 200 510,13				
2	4 958 734,01	5 200 535,93				
3	4 958 751,72	5 200 527,62				
4	4 958 753,41	5 200 522,95				
5	4 958 742,94	5 200 500,26				
Земельный участок 17 (вновь образуемый)			662	Ведение садоводства (код 13.2.)	Земли населённых пунктов	Путём раздела земельного участка 90:12:042001:1916 с сохранением исходного земельного участка в изменённых границах (ЗК РФ
1	4 958 734,77	5 200 545,51				
2	4 958 744,41	5 200 566,41				

3	4 958 770,73	5 200 553,85				статья 11.4 п.4 «раздел земельного участка»)
4	4 958 760,65	5 200 533,37				
Земельный участок 18 (вновь образуемый)			662	Ведение садоводства (код 13.2.)	Земли населённых пунктов	Путём раздела земельного участка 90:12:042001:1916 с сохранением исходного земельного участка в изменённых границах (ЗК РФ статья 11.4 п.4 «раздел земельного участка»)
1	4 958 766,81	5 200 530,48				
2	4 958 760,65	5 200 533,37				
3	4 958 770,73	5 200 553,85				
4	4 958 796,88	5 200 541,36				
5	4 958 787,13	5 200 520,95				
Земельный участок 19 (вновь образуемый)			672	Ведение садоводства (код 13.2.)	Земли населённых пунктов	Путём раздела земельного участка 90:12:042001:1916 с сохранением исходного земельного участка в изменённых границах (ЗК РФ статья 11.4 п.4 «раздел земельного участка»)
1	4 958 787,13	5 200 520,95				
2	4 958 774,07	5 200 493,59				
3	4 958 754,21	5 200 503,21				
4	4 958 766,81	5 200 530,48				
Земельный участок 20 (вновь образуемый)			691	Ведение садоводства (код 13.2.)	Земли населённых пунктов	Путём раздела земельного участка 90:12:042001:1916 с сохранением исходного земельного участка в изменённых границах (ЗК РФ статья 11.4 п.4 «раздел земельного участка»)
1	4 958 774,07	5 200 493,59				
2	4 958 760,37	5 200 464,91				
3	4 958 741,03	5 200 474,70				
4	4 958 754,21	5 200 503,21				
Земельный участок 21 (вновь образуемый)			677	Ведение садоводства (код 13.2.)	Земли населённых пунктов	Путём раздела земельного участка 90:12:042001:1916 с сохранением исходного земельного участка в изменённых границах (ЗК РФ статья 11.4 п.4 «раздел земельного участка»)
1	4 958 760,37	5 200 464,91				
2	4 958 748,35	5 200 439,73				
3	4 958 747,75	5 200 436,64				
4	4 958 727,60	5 200 445,64				
5	4 958 741,03	5 200 474,70				
Земельный участок 22 (вновь образуемый)			676	Ведение садоводства (код 13.2.)	Земли населённых пунктов	Путём раздела земельного участка 90:12:042001:1916 с сохранением исходного земельного участка в изменённых границах (ЗК РФ статья 11.4 п.4 «раздел земельного участка»)
1	4 958 716,08	5 200 420,69				
2	4 958 727,60	5 200 445,64				
3	4 958 747,75	5 200 436,64				
4	4 958 742,73	5 200 410,60				
Земельный участок 23 (вновь образуемый)			678	Ведение садоводства (код 13.2.)	Земли населённых пунктов	Путём раздела земельного участка 90:12:042001:1916 с сохранением исходного земельного участка в изменённых границах (ЗК РФ статья 11.4 п.4 «раздел земельного участка»)
1	4 958 742,73	5 200 410,60				
2	4 958 740,96	5 200 401,41				
3	4 958 747,50	5 200 395,25				
4	4 958 750,53	5 200 392,39				
5	4 958 739,71	5 200 391,86				
6	4 958 716,43	5 200 390,87				
7	4 958 714,99	5 200 418,34				
8	4 958 716,08	5 200 420,69				
Земельный участок 24 (вновь образуемый)			655	Ведение садоводства (код 13.2.)	Земли населённых пунктов	Путём раздела земельного участка 90:12:042001:1916 с сохранением исходного земельного участка в изменённых границах (ЗК РФ статья 11.4 п.4 «раздел земельного участка»)
1	4 958 703,59	5 200 407,78				
2	4 958 706,68	5 200 404,94				
3	4 958 707,51	5 200 388,96				
4	4 958 683,19	5 200 387,40				
5	4 958 673,77	5 200 386,75				
6	4 958 672,78	5 200 406,87				
Земельный участок 25 (вновь образуемый)			1080	Ведение садоводства (код 13.2.)	Земли населённых пунктов	Путём раздела земельного участка 90:12:042001:1916 с сохранением исходного земельного участка в изменённых границах (ЗК РФ
1	4 958 659,11	5 200 385,73				
2	4 958 634,99	5 200 383,97				

3	4 958 634,37	5 200 393,72				статья 11.4 п.4 «раздел земельного участка»)
4	4 958 633,30	5 200 411,93				
5	4 958 632,74	5 200 421,18				
6	4 958 644,80	5 200 421,91				
7	4 958 655,00	5 200 406,34				
8	4 958 672,78	5 200 406,87				
9	4 958 673,77	5 200 386,75				
Земельный участок 26 (вновь образуемый)			652	Ведение садоводства (код 13.2.)	Земли населённых пунктов	Путём раздела земельного участка 90:12:042001:1916 с сохранением исходного земельного участка в изменённых границах (ЗК РФ статья 11.4 п.4 «раздел земельного участка»)
1	4 958 633,30	5 200 411,93				
2	4 958 597,49	5 200 409,13				
3	4 958 595,99	5 200 427,02				
4	4 958 632,21	5 200 430,06				
5	4 958 632,74	5 200 421,18				
Земельный участок 27 (вновь образуемый)			651	Ведение садоводства (код 13.2.)	Земли населённых пунктов	Путём раздела земельного участка 90:12:042001:1916 с сохранением исходного земельного участка в изменённых границах (ЗК РФ статья 11.4 п.4 «раздел земельного участка»)
1	4 958 599,03	5 200 390,95				
2	4 958 597,49	5 200 409,13				
3	4 958 633,30	5 200 411,93				
4	4 958 634,19	5 200 397,05				
Земельный участок 28 (вновь образуемый)			650	Ведение садоводства (код 13.2.)	Земли населённых пунктов	Путём раздела земельного участка 90:12:042001:1916 с сохранением исходного земельного участка в изменённых границах (ЗК РФ статья 11.4 п.4 «раздел земельного участка»)
1	4 958 600,58	5 200 372,48				
2	4 958 599,03	5 200 390,95				
3	4 958 634,37	5 200 393,72				
4	4 958 634,99	5 200 383,97				
5	4 958 635,57	5 200 375,42				
Земельный участок 29 (вновь образуемый)			635	Ведение садоводства (код 13.2.)	Земли населённых пунктов	Путём раздела земельного участка 90:12:042001:1916 с сохранением исходного земельного участка в изменённых границах (ЗК РФ статья 11.4 п.4 «раздел земельного участка»)
1	4 958 635,57	5 200 375,42				
2	4 958 636,79	5 200 356,91				
3	4 958 605,05	5 200 354,70				
4	4 958 601,85	5 200 357,44				
5	4 958 600,58	5 200 372,48				
Земельный участок 30 (вновь образуемый)			657	Ведение садоводства (код 13.2.)	Земли населённых пунктов	Путём раздела земельного участка 90:12:042001:1916 с сохранением исходного земельного участка в изменённых границах (ЗК РФ статья 11.4 п.4 «раздел земельного участка»)
1	4 958 659,11	5 200 385,73				
2	4 958 660,96	5 200 358,59				
3	4 958 636,79	5 200 356,91				
4	4 958 635,57	5 200 375,42				
5	4 958 634,99	5 200 383,97				
Земельный участок 31 (вновь образуемый)			653	Ведение садоводства (код 13.2.)	Земли населённых пунктов	Путём раздела земельного участка 90:12:042001:1916 с сохранением исходного земельного участка в изменённых границах (ЗК РФ статья 11.4 п.4 «раздел земельного участка»)
1	4 958 683,19	5 200 387,40				
2	4 958 684,74	5 200 360,24				
3	4 958 660,96	5 200 358,59				
4	4 958 659,11	5 200 385,73				
5	4 958 673,77	5 200 386,75				
Земельный участок 32 (вновь образуемый)			655	Ведение садоводства (код 13.2.)	Земли населённых пунктов	Путём раздела земельного участка 90:12:042001:1916 с сохранением исходного земельного участка в изменённых границах (ЗК РФ статья 11.4 п.4 «раздел земельного участка»)
1	4 958 683,19	5 200 387,40				
2	4 958 707,51	5 200 388,96				
3	4 958 708,77	5 200 364,87				
4	4 958 705,98	5 200 361,72				
5	4 958 684,74	5 200 360,24				
Земельный участок 33			663	Ведение	Земли населённых	Путём раздела земельного

(вновь образуемый)				садоводства (код 13.2.)	пунктов	участка 90:12:042001:1916 с сохранением исходного земельного участка в изменённых границах (ЗК РФ статья 11.4 п.4 «раздел земельного участка»)
1	4 958 739,71	5 200 391,86				
2	4 958 740,33	5 200 362,18				
3	4 958 720,77	5 200 362,19				
4	4 958 717,77	5 200 365,03				
5	4 958 716,43	5 200 390,87				
Земельный участок 34 (вновь образуемый)			665	Ведение садоводства (код 13.2.)	Земли населённых пунктов	Путём раздела земельного участка 90:12:042001:1916 с сохранением исходного земельного участка в изменённых границах (ЗК РФ статья 11.4 п.4 «раздел земельного участка»)
1	4 958 750,53	5 200 392,39				
2	4 958 765,61	5 200 378,18				
3	4 958 761,04	5 200 358,77				
4	4 958 743,59	5 200 362,13				
5	4 958 743,02	5 200 362,18				
6	4 958 740,33	5 200 362,18				
7	4 958 739,71	5 200 391,86				
Земельный участок 35 (вновь образуемый)			652	Ведение садоводства (код 13.2.)	Земли населённых пунктов	Путём раздела земельного участка 90:12:042001:1916 с сохранением исходного земельного участка в изменённых границах (ЗК РФ статья 11.4 п.4 «раздел земельного участка»)
1	4 958 800,95	5 200 365,90				
2	4 958 796,60	5 200 349,70				
3	4 958 773,29	5 200 356,41				
4	4 958 761,04	5 200 358,77				
5	4 958 765,61	5 200 378,18				
6	4 958 766,87	5 200 376,99				
Земельный участок 36 (вновь образуемый)			654	Ведение садоводства (код 13.2.)	Земли населённых пунктов	Путём раздела земельного участка 90:12:042001:1916 с сохранением исходного земельного участка в изменённых границах (ЗК РФ статья 11.4 п.4 «раздел земельного участка»)
1	4 958 796,60	5 200 349,70				
2	4 958 790,47	5 200 326,83				
3	4 958 789,80	5 200 323,33				
4	4 958 767,78	5 200 327,84				
5	4 958 773,29	5 200 356,41				
Земельный участок 37 (вновь образуемый)			656	Ведение садоводства (код 13.2.)	Земли населённых пунктов	Путём раздела земельного участка 90:12:042001:1916 с сохранением исходного земельного участка в изменённых границах (ЗК РФ статья 11.4 п.4 «раздел земельного участка»)
1	4 958 784,30	5 200 294,67				
2	4 958 762,26	5 200 299,18				
3	4 958 767,78	5 200 327,84				
4	4 958 789,80	5 200 323,33				
Земельный участок 38 (вновь образуемый)			658	Ведение садоводства (код 13.2.)	Земли населённых пунктов	Путём раздела земельного участка 90:12:042001:1916 с сохранением исходного земельного участка в изменённых границах (ЗК РФ статья 11.4 п.4 «раздел земельного участка»)
1	4 958 761,27	5 200 349,56				
2	4 958 762,46	5 200 347,80				
3	4 958 756,29	5 200 315,76				
4	4 958 737,33	5 200 318,55				
5	4 958 744,09	5 200 352,87				
Земельный участок 39 (вновь образуемый)			652	Ведение садоводства (код 13.2.)	Земли населённых пунктов	Путём раздела земельного участка 90:12:042001:1916 с сохранением исходного земельного участка в изменённых границах (ЗК РФ статья 11.4 п.4 «раздел земельного участка»)
1	4 958 742,45	5 200 353,18				
2	4 958 744,09	5 200 352,87				
3	4 958 737,33	5 200 318,55				
4	4 958 719,03	5 200 321,24				
5	4 958 723,73	5 200 353,19				
Земельный участок 40 (вновь образуемый)			655	Ведение садоводства (код 13.2.)	Земли населённых пунктов	Путём раздела земельного участка 90:12:042001:1916 с сохранением исходного земельного участка в изменённых границах (ЗК РФ статья 11.4 п.4 «раздел земельного участка»)
1	4 958 723,73	5 200 353,19				
2	4 958 719,03	5 200 321,24				
3	4 958 716,69	5 200 321,59				
4	4 958 697,80	5 200 324,37				
5	4 958 701,93	5 200 352,42				

6	4 958 713,01	5 200 353,19				
Земельный участок 41 (вновь образуемый)			655	Ведение садоводства (код 13.2.)	Земли населённых пунктов	Путём раздела земельного участка 90:12:042001:1916 с сохранением исходного земельного участка в изменённых границах (ЗК РФ статья 11.4 п.4 «раздел земельного участка»)
1	4 958 701,93	5 200 352,42				
2	4 958 697,80	5 200 324,37				
3	4 958 695,34	5 200 324,73				
4	4 958 684,04	5 200 326,40				
5	4 958 674,60	5 200 326,24				
6	4 958 674,18	5 200 350,49				
Земельный участок 42 (вновь образуемый)			653	Ведение садоводства (код 13.2.)	Земли населённых пунктов	Путём раздела земельного участка 90:12:042001:1916 с сохранением исходного земельного участка в изменённых границах (ЗК РФ статья 11.4 п.4 «раздел земельного участка»)
1	4 958 672,37	5 200 326,18				
2	4 958 647,16	5 200 325,18				
3	4 958 646,79	5 200 348,58				
4	4 958 674,18	5 200 350,49				
5	4 958 674,60	5 200 326,24				
Земельный участок 43 (вновь образуемый)			660	Ведение садоводства (код 13.2.)	Земли населённых пунктов	Путём раздела земельного участка 90:12:042001:1916 с сохранением исходного земельного участка в изменённых границах (ЗК РФ статья 11.4 п.4 «раздел земельного участка»)
1	4 958 647,60	5 200 298,25				
2	4 958 647,16	5 200 325,18				
3	4 958 672,37	5 200 326,18				
4	4 958 671,76	5 200 298,74				
5	4 958 667,94	5 200 299,58				
Земельный участок 44 (вновь образуемый)			654	Ведение садоводства (код 13.2.)	Земли населённых пунктов	Путём раздела земельного участка 90:12:042001:1916 с сохранением исходного земельного участка в изменённых границах (ЗК РФ статья 11.4 п.4 «раздел земельного участка»)
1	4 958 674,60	5 200 326,24				
2	4 958 684,04	5 200 326,40				
3	4 958 695,34	5 200 324,73				
4	4 958 692,69	5 200 294,08				
5	4 958 671,76	5 200 298,74				
6	4 958 672,37	5 200 326,18				
Земельный участок 45 (вновь образуемый)			650	Ведение садоводства (код 13.2.)	Земли населённых пунктов	Путём раздела земельного участка 90:12:042001:1916 с сохранением исходного земельного участка в изменённых границах (ЗК РФ статья 11.4 п.4 «раздел земельного участка»)
1	4 958 697,80	5 200 324,37				
2	4 958 716,69	5 200 321,59				
3	4 958 712,12	5 200 289,76				
4	4 958 692,69	5 200 294,08				
5	4 958 695,34	5 200 324,73				
Земельный участок 46 (вновь образуемый)			657	Ведение садоводства (код 13.2.)	Земли населённых пунктов	Путём раздела земельного участка 90:12:042001:1916 с сохранением исходного земельного участка в изменённых границах (ЗК РФ статья 11.4 п.4 «раздел земельного участка»)
1	4 958 737,33	5 200 318,55				
2	4 958 730,83	5 200 285,60				
3	4 958 712,12	5 200 289,76				
4	4 958 716,69	5 200 321,59				
5	4 958 719,03	5 200 321,24				
Земельный участок 47 (вновь образуемый)			658	Ведение садоводства (код 13.2.)	Земли населённых пунктов	Путём раздела земельного участка 90:12:042001:1916 с сохранением исходного земельного участка в изменённых границах (ЗК РФ статья 11.4 п.4 «раздел земельного участка»)
1	4 958 756,29	5 200 315,76				
2	4 958 749,95	5 200 282,88				
3	4 958 748,20	5 200 281,73				
4	4 958 730,83	5 200 285,60				
5	4 958 737,33	5 200 318,55				
Земельный участок 48 (вновь образуемый)			659	Ведение садоводства (код 13.2.)	Земли населённых пунктов	Путём раздела земельного участка 90:12:042001:1916 с сохранением исходного земельного участка в
1	4 958 784,30	5 200 294,67				
2	4 958 781,82	5 200 281,75				

3	4 958 778,75	5 200 265,72				изменённых границах (ЗК РФ статья 11.4 п.4 «раздел земельного участка»)
4	4 958 756,75	5 200 270,61				
5	4 958 762,26	5 200 299,18				
Земельный участок 49 (вновь образуемый)			727	Ведение садоводства (код 13.2.)	Земли населённых пунктов	Путём раздела земельного участка 90:12:042001:1916 с сохранением исходного земельного участка в изменённых границах (ЗК РФ статья 11.4 п.4 «раздел земельного участка»)
1	4 958 778,75	5 200 265,72				
2	4 958 774,12	5 200 241,52				
3	4 958 744,81	5 200 248,40				
4	4 958 750,08	5 200 272,10				
5	4 958 756,75	5 200 270,61				
Земельный участок 50 (вновь образуемый)			689	Ведение садоводства (код 13.2.)	Земли населённых пунктов	Путём раздела земельного участка 90:12:042001:1916 с сохранением исходного земельного участка в изменённых границах (ЗК РФ статья 11.4 п.4 «раздел земельного участка»)
1	4 958 750,08	5 200 272,10				
2	4 958 744,81	5 200 248,40				
3	4 958 716,95	5 200 254,94				
4	4 958 722,24	5 200 278,29				
Земельный участок 51 (вновь образуемый)			690	Ведение садоводства (код 13.2.)	Земли населённых пунктов	Путём раздела земельного участка 90:12:042001:1916 с сохранением исходного земельного участка в изменённых границах (ЗК РФ статья 11.4 п.4 «раздел земельного участка»)
1	4 958 722,24	5 200 278,29				
2	4 958 716,95	5 200 254,94				
3	4 958 688,80	5 200 261,55				
4	4 958 693,79	5 200 284,62				
Земельный участок 52 (вновь образуемый)			696	Ведение садоводства (код 13.2.)	Земли населённых пунктов	Путём раздела земельного участка 90:12:042001:1916 с сохранением исходного земельного участка в изменённых границах (ЗК РФ статья 11.4 п.4 «раздел земельного участка»)
1	4 958 693,79	5 200 284,62				
2	4 958 688,80	5 200 261,55				
3	4 958 661,20	5 200 268,03				
4	4 958 662,40	5 200 287,58				
5	4 958 667,25	5 200 290,52				
Земельный участок 53 (вновь образуемый)			638	Ведение садоводства (код 13.2.)	Земли населённых пунктов	Путём раздела земельного участка 90:12:042001:1916 с сохранением исходного земельного участка в изменённых границах (ЗК РФ статья 11.4 п.4 «раздел земельного участка»)
1	4 958 650,11	5 200 289,40				
2	4 958 653,30	5 200 286,22				
3	4 958 651,68	5 200 259,89				
4	4 958 631,08	5 200 258,75				
5	4 958 630,49	5 200 288,12				
Земельный участок 54 (вновь образуемый)			635	Ведение садоводства (код 13.2.)	Земли населённых пунктов	Путём раздела земельного участка 90:12:042001:1916 с сохранением исходного земельного участка в изменённых границах (ЗК РФ статья 11.4 п.4 «раздел земельного участка»)
1	4 958 630,49	5 200 288,12				
2	4 958 631,08	5 200 258,75				
3	4 958 610,33	5 200 257,27				
4	4 958 608,08	5 200 283,59				
5	4 958 610,87	5 200 286,83				
Земельный участок 55 (вновь образуемый)			632	Ведение садоводства (код 13.2.)	Земли населённых пунктов	Путём раздела земельного участка 90:12:042001:1916 с сохранением исходного земельного участка в изменённых границах (ЗК РФ статья 11.4 п.4 «раздел земельного участка»)
1	4 958 651,68	5 200 259,89				
2	4 958 649,68	5 200 227,16				
3	4 958 631,57	5 200 226,07				
4	4 958 631,08	5 200 258,75				
Земельный участок 56 (вновь образуемый)			640	Ведение садоводства (код 13.2.)	Земли населённых пунктов	Путём раздела земельного участка 90:12:042001:1916 с сохранением исходного земельного участка в изменённых границах (ЗК РФ статья 11.4 п.4 «раздел земельного участка»)
1	4 958 631,08	5 200 258,75				
2	4 958 631,57	5 200 226,07				
3	4 958 613,03	5 200 224,97				
4	4 958 610,33	5 200 257,27				
Земельный участок 57 (вновь образуемый)			640	Ведение садоводства	Земли населённых пунктов	Путём раздела земельного участка 90:12:042001:1916 с

1	4 958 613,03	5 200 224,97		(код 13.2.)		сохранением исходного земельного участка в изменённых границах (ЗК РФ статья 11.4 п.4 «раздел земельного участка»)
2	4 958 631,57	5 200 226,07				
3	4 958 649,68	5 200 227,16				
4	4 958 648,72	5 200 211,59				
5	4 958 645,95	5 200 208,78				
6	4 958 617,54	5 200 206,69				
7	4 958 614,33	5 200 209,43				
Земельный участок 58 (вновь образуемый)			620	Ведение садоводства (код 13.2.)	Земли населённых пунктов	Путём раздела земельного участка 90:12:042001:1916 с сохранением исходного земельного участка в изменённых границах (ЗК РФ статья 11.4 п.4 «раздел земельного участка»)
1	4 958 657,06	5 200 200,57				
2	4 958 655,15	5 200 169,34				
3	4 958 637,04	5 200 167,70				
4	4 958 635,52	5 200 199,07				
Земельный участок 59 (вновь образуемый)			616	Ведение садоводства (код 13.2.)	Земли населённых пунктов	Путём раздела земельного участка 90:12:042001:1916 с сохранением исходного земельного участка в изменённых границах (ЗК РФ статья 11.4 п.4 «раздел земельного участка»)
1	4 958 617,97	5 200 165,97				
2	4 958 615,59	5 200 194,48				
3	4 958 618,36	5 200 197,72				
4	4 958 635,52	5 200 199,07				
5	4 958 637,04	5 200 167,70				
Земельный участок 60 (вновь образуемый)			620	Ведение садоводства (код 13.2.)	Земли населённых пунктов	Путём раздела земельного участка 90:12:042001:1916 с сохранением исходного земельного участка в изменённых границах (ЗК РФ статья 11.4 п.4 «раздел земельного участка»)
1	4 958 619,39	5 200 149,08				
2	4 958 617,97	5 200 165,97				
3	4 958 637,04	5 200 167,70				
4	4 958 655,15	5 200 169,34				
5	4 958 654,07	5 200 151,76				
Земельный участок 61 (вновь образуемый)			619	Ведение садоводства (код 13.2.)	Земли населённых пунктов	Путём раздела земельного участка 90:12:042001:1916 с сохранением исходного земельного участка в изменённых границах (ЗК РФ статья 11.4 п.4 «раздел земельного участка»)
1	4 958 652,93	5 200 133,13				
2	4 958 620,95	5 200 130,57				
3	4 958 619,39	5 200 149,08				
4	4 958 654,07	5 200 151,76				
Земельный участок 62 (вновь образуемый)			619	Ведение садоводства (код 13.2.)	Земли населённых пунктов	Путём раздела земельного участка 90:12:042001:1916 с сохранением исходного земельного участка в изменённых границах (ЗК РФ статья 11.4 п.4 «раздел земельного участка»)
1	4 958 622,66	5 200 110,22				
2	4 958 620,95	5 200 130,57				
3	4 958 652,93	5 200 133,13				
4	4 958 651,69	5 200 112,91				
Земельный участок 63 (вновь образуемый)			620	Ведение садоводства (код 13.2.)	Земли населённых пунктов	Путём раздела земельного участка 90:12:042001:1916 с сохранением исходного земельного участка в изменённых границах (ЗК РФ статья 11.4 п.4 «раздел земельного участка»)
1	4 958 651,69	5 200 112,91				
2	4 958 650,29	5 200 090,14				
3	4 958 624,53	5 200 087,80				
4	4 958 622,66	5 200 110,22				
Земельный участок 64 (вновь образуемый)			620	Ведение садоводства (код 13.2.)	Земли населённых пунктов	Путём раздела земельного участка 90:12:042001:1916 с сохранением исходного земельного участка в изменённых границах (ЗК РФ статья 11.4 п.4 «раздел земельного участка»)
1	4 958 650,29	5 200 090,14				
2	4 958 648,69	5 200 064,04				
3	4 958 626,76	5 200 061,96				
4	4 958 624,53	5 200 087,80				
Земельный участок 65 (вновь образуемый)			636	Ведение садоводства (код 13.2.)	Земли населённых пунктов	Путём раздела земельного участка 90:12:042001:1916 с сохранением исходного земельного участка в изменённых границах (ЗК РФ статья 11.4 п.4 «раздел земельного участка»)
1	4 958 615,07	5 200 093,49				
2	4 958 616,51	5 200 076,35				
3	4 958 609,41	5 200 075,75				
4	4 958 579,51	5 200 073,24				

5	4 958 578,28	5 200 090,37				
Земельный участок 66 (вновь образуемый)			636	Ведение садоводства (код 13.2.)	Земли населённых пунктов	Путём раздела земельного участка 90:12:042001:1916 с сохранением исходного земельного участка в изменённых границах (ЗК РФ статья 11.4 п.4 «раздел земельного участка»)
1	4 958 613,61	5 200 110,75				
2	4 958 615,07	5 200 093,49				
3	4 958 578,28	5 200 090,37				
4	4 958 577,04	5 200 107,56				
Земельный участок 67 (вновь образуемый)			635	Ведение садоводства (код 13.2.)	Земли населённых пунктов	Путём раздела земельного участка 90:12:042001:1916 с сохранением исходного земельного участка в изменённых границах (ЗК РФ статья 11.4 п.4 «раздел земельного участка»)
1	4 958 612,17	5 200 127,86				
2	4 958 613,61	5 200 110,75				
3	4 958 577,04	5 200 107,56				
4	4 958 575,78	5 200 125,06				
Земельный участок 68 (вновь образуемый)			636	Ведение садоводства (код 13.2.)	Земли населённых пунктов	Путём раздела земельного участка 90:12:042001:1916 с сохранением исходного земельного участка в изменённых границах (ЗК РФ статья 11.4 п.4 «раздел земельного участка»)
1	4 958 575,78	5 200 125,06				
2	4 958 574,52	5 200 142,54				
3	4 958 610,71	5 200 145,20				
4	4 958 612,17	5 200 127,86				
Земельный участок 69 (вновь образуемый)			636	Ведение садоводства (код 13.2.)	Земли населённых пунктов	Путём раздела земельного участка 90:12:042001:1916 с сохранением исходного земельного участка в изменённых границах (ЗК РФ статья 11.4 п.4 «раздел земельного участка»)
1	4 958 574,52	5 200 142,54				
2	4 958 573,26	5 200 160,14				
3	4 958 609,24	5 200 162,67				
4	4 958 610,71	5 200 145,20				
Земельный участок 70 (вновь образуемый)			636	Ведение садоводства (код 13.2.)	Земли населённых пунктов	Путём раздела земельного участка 90:12:042001:1916 с сохранением исходного земельного участка в изменённых границах (ЗК РФ статья 11.4 п.4 «раздел земельного участка»)
1	4 958 573,26	5 200 160,14				
2	4 958 571,99	5 200 177,76				
3	4 958 607,75	5 200 180,33				
4	4 958 609,24	5 200 162,67				
Земельный участок 71 (вновь образуемый)			636	Ведение садоводства (код 13.2.)	Земли населённых пунктов	Путём раздела земельного участка 90:12:042001:1916 с сохранением исходного земельного участка в изменённых границах (ЗК РФ статья 11.4 п.4 «раздел земельного участка»)
1	4 958 606,23	5 200 198,31				
2	4 958 607,75	5 200 180,33				
3	4 958 571,99	5 200 177,76				
4	4 958 570,73	5 200 195,28				
Земельный участок 72 (вновь образуемый)			635	Ведение садоводства (код 13.2.)	Земли населённых пунктов	Путём раздела земельного участка 90:12:042001:1916 с сохранением исходного земельного участка в изменённых границах (ЗК РФ статья 11.4 п.4 «раздел земельного участка»)
1	4 958 606,23	5 200 198,31				
2	4 958 570,73	5 200 195,28				
3	4 958 569,44	5 200 213,16				
4	4 958 604,73	5 200 216,10				
Земельный участок 73 (вновь образуемый)			635	Ведение садоводства (код 13.2.)	Земли населённых пунктов	Путём раздела земельного участка 90:12:042001:1916 с сохранением исходного земельного участка в изменённых границах (ЗК РФ статья 11.4 п.4 «раздел земельного участка»)
1	4 958 569,44	5 200 213,16				
2	4 958 568,14	5 200 231,13				
3	4 958 603,22	5 200 234,02				
4	4 958 604,73	5 200 216,10				
Земельный участок 74 (вновь образуемый)			636	Ведение садоводства (код 13.2.)	Земли населённых пунктов	Путём раздела земельного участка 90:12:042001:1916 с сохранением исходного земельного участка в изменённых границах (ЗК РФ статья 11.4 п.4 «раздел земельного участка»)
1	4 958 568,14	5 200 231,13				
2	4 958 566,85	5 200 249,09				
3	4 958 601,69	5 200 252,21				
4	4 958 603,22	5 200 234,02				
Земельный участок 75 (вновь образуемый)			636	Ведение садоводства	Земли населённых пунктов	Путём раздела земельного участка 90:12:042001:1916 с

1	4 958 600,15	5 200 270,43		(код 13.2.)		сохранением исходного земельного участка в изменённых границах (ЗК РФ статья 11.4 п.4 «раздел земельного участка»)
2	4 958 601,69	5 200 252,21				
3	4 958 566,85	5 200 249,09				
4	4 958 565,55	5 200 267,23				
Земельный участок 76 (вновь образуемый)			636	Ведение садоводства (код 13.2.)	Земли населённых пунктов	Путём раздела земельного участка 90:12:042001:1916 с сохранением исходного земельного участка в изменённых границах (ЗК РФ статья 11.4 п.4 «раздел земельного участка»)
1	4 958 565,55	5 200 267,23				
2	4 958 564,21	5 200 285,83				
3	4 958 598,64	5 200 288,43				
4	4 958 600,15	5 200 270,43				
Земельный участок 77 (вновь образуемый)			636	Ведение садоводства (код 13.2.)	Земли населённых пунктов	Путём раздела земельного участка 90:12:042001:1916 с сохранением исходного земельного участка в изменённых границах (ЗК РФ статья 11.4 п.4 «раздел земельного участка»)
1	4 958 564,21	5 200 285,83				
2	4 958 563,79	5 200 291,62				
3	4 958 564,00	5 200 291,57				
4	4 958 562,97	5 200 304,41				
5	4 958 597,09	5 200 306,80				
Земельный участок 78 (вновь образуемый)			640	Ведение садоводства (код 13.2.)	Земли населённых пунктов	Путём раздела земельного участка 90:12:042001:1916 с сохранением исходного земельного участка в изменённых границах (ЗК РФ статья 11.4 п.4 «раздел земельного участка»)
1	4 958 562,97	5 200 304,41				
2	4 958 561,49	5 200 322,89				
4	4 958 597,09	5 200 306,80				
Земельный участок 79 (вновь образуемый)			650	Ведение садоводства (код 13.2.)	Земли населённых пунктов	Путём раздела земельного участка 90:12:042001:1916 с сохранением исходного земельного участка в изменённых границах (ЗК РФ статья 11.4 п.4 «раздел земельного участка»)
1	4 958 561,49	5 200 322,89				
2	4 958 559,97	5 200 341,84				
4	4 958 595,50	5 200 325,65				
Земельный участок 80 (вновь образуемый)			640	Ведение садоводства (код 13.2.)	Земли населённых пунктов	Путём раздела земельного участка 90:12:042001:1916 с сохранением исходного земельного участка в изменённых границах (ЗК РФ статья 11.4 п.4 «раздел земельного участка»)
1	4 958 559,97	5 200 341,84				
2	4 958 558,47	5 200 360,53				
4	4 958 593,89	5 200 344,71				
Земельный участок 81 (вновь образуемый)			640	Ведение садоводства (код 13.2.)	Земли населённых пунктов	Путём раздела земельного участка 90:12:042001:1916 с сохранением исходного земельного участка в изменённых границах (ЗК РФ статья 11.4 п.4 «раздел земельного участка»)
1	4 958 558,47	5 200 360,53				
2	4 958 556,95	5 200 379,44				
4	4 958 592,30	5 200 363,53				
Земельный участок 82 (вновь образуемый)			639	Ведение садоводства (код 13.2.)	Земли населённых пунктов	Путём раздела земельного участка 90:12:042001:1916 с сохранением исходного земельного участка в изменённых границах (ЗК РФ статья 11.4 п.4 «раздел земельного участка»)
1	4 958 561,98	5 200 398,80				
2	4 958 589,14	5 200 401,03				
3	4 958 590,73	5 200 382,24				
4	4 958 556,95	5 200 379,44				
Земельный участок 83 (вновь образуемый)			704	Ведение садоводства (код 13.2.)	Земли населённых пунктов	Путём раздела земельного участка 90:12:042001:1916 с сохранением исходного земельного участка в изменённых границах (ЗК РФ статья 11.4 п.4 «раздел земельного участка»)
1	4 958 583,97	5 200 426,73				
2	4 958 587,21	5 200 424,00				
3	4 958 589,14	5 200 401,03				
4	4 958 561,98	5 200 398,80				
5	4 958 559,82	5 200 424,71				

Земельный участок 84 (вновь образуемый)			705	Ведение садоводства (код 13.2.)	Земли населённых пунктов	Путём раздела земельного участка 90:12:042001:1916 с сохранением исходного земельного участка в изменённых границах (ЗК РФ статья 11.4 п.4 «раздел земельного участка»)
1	4 958 559,82	5 200 424,71				
2	4 958 561,98	5 200 398,80				
3	4 958 555,44	5 200 398,30				
4	4 958 534,69	5 200 397,06				
5	4 958 532,57	5 200 422,42				
Земельный участок 85 (вновь образуемый)			700	Ведение садоводства (код 13.2.)	Земли населённых пунктов	Путём раздела земельного участка 90:12:042001:1916 с сохранением исходного земельного участка в изменённых границах (ЗК РФ статья 11.4 п.4 «раздел земельного участка»)
1	4 958 532,57	5 200 422,42				
2	4 958 534,69	5 200 397,06				
3	4 958 506,61	5 200 395,39				
4	4 958 505,34	5 200 415,12				
5	4 958 505,02	5 200 420,11				
Земельный участок 86 (вновь образуемый)			839	Ведение садоводства (код 13.2.)	Земли населённых пунктов	Путём раздела земельного участка 90:12:042001:1916 с сохранением исходного земельного участка в изменённых границах (ЗК РФ статья 11.4 п.4 «раздел земельного участка»)
1	4 958 505,34	5 200 415,12				
2	4 958 506,61	5 200 395,39				
3	4 958 463,11	5 200 392,80				
4	4 958 461,91	5 200 411,48				
5	4 958 483,36	5 200 413,28				
Земельный участок 87 (вновь образуемый)			850	Ведение садоводства (код 13.2.)	Земли населённых пунктов	Путём раздела земельного участка 90:12:042001:1916 с сохранением исходного земельного участка в изменённых границах (ЗК РФ статья 11.4 п.4 «раздел земельного участка»)
1	4 958 479,97	5 200 453,65				
2	4 958 482,02	5 200 429,22				
3	4 958 483,36	5 200 413,28				
4	4 958 461,91	5 200 411,48				
5	4 958 459,36	5 200 451,32				
Земельный участок 88 (вновь образуемый)			702	Ведение садоводства (код 13.2.)	Земли населённых пунктов	Путём раздела земельного участка 90:12:042001:1916 с сохранением исходного земельного участка в изменённых границах (ЗК РФ статья 11.4 п.4 «раздел земельного участка»)
1	4 958 510,05	5 200 431,57				
2	4 958 482,02	5 200 429,22				
3	4 958 479,97	5 200 453,65				
4	4 958 508,04	5 200 456,81				
Земельный участок 89 (вновь образуемый)			703	Ведение садоводства (код 13.2.)	Земли населённых пунктов	Путём раздела земельного участка 90:12:042001:1916 с сохранением исходного земельного участка в изменённых границах (ЗК РФ статья 11.4 п.4 «раздел земельного участка»)
1	4 958 533,22	5 200 459,65				
2	4 958 535,59	5 200 431,71				
3	4 958 510,21	5 200 429,58				
4	4 958 510,05	5 200 431,57				
5	4 958 508,04	5 200 456,81				
Земельный участок 90 (вновь образуемый)			702	Ведение садоводства (код 13.2.)	Земли населённых пунктов	Путём раздела земельного участка 90:12:042001:1916 с сохранением исходного земельного участка в изменённых границах (ЗК РФ статья 11.4 п.4 «раздел земельного участка»)
1	4 958 535,59	5 200 431,71				
2	4 958 533,22	5 200 459,65				
3	4 958 558,00	5 200 462,45				
4	4 958 560,05	5 200 433,76				
Земельный участок К-1 (вновь образуемый)			707	Ведение садоводства (код 13.2.)	Земли населённых пунктов	Путём раздела земельного участка 90:12:042001:1916 с сохранением исходного земельного участка в изменённых границах (ЗК РФ статья 11.4 п.4 «раздел земельного участка»)
1	4 958 626,76	5 200 061,96				
2	4 958 629,65	5 200 028,32				
3	4 958 646,25	5 200 024,24				
4	4 958 648,69	5 200 064,04				
Земельный участок К-2.1 (вновь образуемый)			1085	Ведение садоводства (код 13.2.)	Земли населённых пунктов	Путём раздела земельного участка 90:12:042001:1916 с сохранением исходного земельного участка в
1	4 958 595,99	5 200 427,02				
2	4 958 632,21	5 200 430,06				

3	4 958 631,76	5 200 443,90				изменённых границах (ЗК РФ статья 11.4 п.4 «раздел земельного участка»)
4	4 958 629,91	5 200 481,33				
5	4 958 616,16	5 200 469,01				
6	4 958 616,44	5 200 455,37				
7	4 958 595,04	5 200 438,20				
Земельный участок К-2.2 (вновь образуемый)			790	Ведение садоводства (код 13.2.)	Земли населённых пунктов	Путём раздела земельного участка 90:12:042001:1916 с сохранением исходного земельного участка в изменённых границах (ЗК РФ статья 11.4 п.4 «раздел земельного участка»)
1	4 958 595,04	5 200 438,20				
2	4 958 616,44	5 200 455,37				
3	4 958 616,16	5 200 469,01				
4	4 958 581,79	5 200 465,13				
5	4 958 584,12	5 200 437,28				
Земельный участок Р-1.1 (вновь образуемый)			1105	Ведение садоводства (код 13.2.)	Земли населённых пунктов	Путём раздела земельного участка 90:12:042001:1916 с сохранением исходного земельного участка в изменённых границах (ЗК РФ статья 11.4 п.4 «раздел земельного участка»)
1	4 958 647,60	5 200 298,25				
2	4 958 647,16	5 200 325,18				
3	4 958 604,84	5 200 322,03				
4	4 958 606,82	5 200 298,54				
5	4 958 610,00	5 200 295,80				
Земельный участок Р-1.2 (вновь образуемый)			1010	Ведение садоводства (код 13.2.)	Земли населённых пунктов	Путём раздела земельного участка 90:12:042001:1916 с сохранением исходного земельного участка в изменённых границах (ЗК РФ статья 11.4 п.4 «раздел земельного участка»)
1	4 958 647,16	5 200 325,18				
2	4 958 646,79	5 200 348,58				
3	4 958 605,89	5 200 345,74				
4	4 958 603,11	5 200 342,49				
5	4 958 604,84	5 200 322,03				
Земельный участок О-1 (вновь образуемый)			1160	Ведение садоводства (код 13.2.)	Земли населённых пунктов	Путём раздела земельного участка 90:12:042001:1916 с сохранением исходного земельного участка в изменённых границах (ЗК РФ статья 11.4 п.4 «раздел земельного участка»)
1	4 958 579,51	5 200 073,24				
2	4 958 609,41	5 200 075,75				
3	4 958 613,06	5 200 032,40				
4	4 958 581,90	5 200 040,06				

*Или иные способы образования земельных участков в соответствии с Земельным кодексом Российской Федерации

2.2 Перечень и сведения о площади образуемых земельных участков, которые будут отнесены к территориям общего пользования.

Условный номер земельного участка	Площадь земельного участка, кв.м	Вид разрешенного использования земельного участка	Изменение вида разрешенного использования земельного участка
1	2	3	4
К-1	707	Ведение садоводства (код 13.2)	Земельные участки общего назначения (код 13.0)
К-2.1	1085	Ведение садоводства (код 13.2)	Земельные участки общего назначения (код 13.0)
К-2.2	790	Ведение садоводства (код 13.2)	Земельные участки общего назначения (код 13.0)
Р-1.1	1105	Ведение садоводства (код 13.2)	Земельные участки общего назначения (код 13.0)
Р-1.2	1010	Ведение садоводства (код 13.2)	Земельные участки общего назначения (код 13.0)
О-1	1160	Ведение садоводства (код 13.2)	Земельные участки общего назначения (код 13.0)

Настоящим проектом межевания территории предусмотрено, что земельный участок с кадастровым номером 90:12:042001:1916, образуемый в результате его раздела с сохранением в измененных границах, площадью 13 777 кв.м, будет отнесен к территориям общего пользования – земельные участки общего назначения (код 13.0).

№ точки	Координата X	Координата Y	Площадь участка, м ²	ВРИ (код ВРИ ЗУ)	Категория земель	Изменение ВРИ (код ВРИ ЗУ)
90:12:042001:1916			13 777	Ведение садоводства (код 13.2)	Земли сельскохозяйственного назначения	Земельные участки общего назначения (код 13.0)
1	4 958 762,26	5 200 299,18				
2	4 958 767,78	5 200 327,84				
3	4 958 773,29	5 200 356,41				
4	4 958 761,04	5 200 358,77				
5	4 958 743,59	5 200 362,13				
6	4 958 743,02	5 200 362,18				
7	4 958 740,33	5 200 362,18				
8	4 958 720,77	5 200 362,19				
9	4 958 717,77	5 200 365,03				
10	4 958 716,43	5 200 390,87				
11	4 958 714,99	5 200 418,34				
12	4 958 716,08	5 200 420,69				
13	4 958 727,60	5 200 445,64				
14	4 958 741,03	5 200 474,70				
15	4 958 754,21	5 200 503,21				
16	4 958 766,81	5 200 530,48				
17	4 958 760,65	5 200 533,37				
18	4 958 734,77	5 200 545,51				

Основная часть. Проект межевания территории

19	4 958 708,85	5 200 557,67				
20	4 958 705,61	5 200 550,80				
21	4 958 692,36	5 200 522,73				
22	4 958 679,29	5 200 495,00				
23	4 958 666,05	5 200 466,96				
24	4 958 653,01	5 200 439,31				
25	4 958 644,80	5 200 421,91				
26	4 958 655,00	5 200 406,34				
27	4 958 672,78	5 200 406,87				
28	4 958 703,59	5 200 407,78				
29	4 958 706,68	5 200 404,94				
30	4 958 707,51	5 200 388,96				
31	4 958 708,77	5 200 364,87				
32	4 958 705,98	5 200 361,72				
33	4 958 684,74	5 200 360,24				
34	4 958 660,96	5 200 358,59				
35	4 958 636,79	5 200 356,91				
36	4 958 605,05	5 200 354,70				
37	4 958 601,85	5 200 357,44				
38	4 958 600,58	5 200 372,48				
39	4 958 599,03	5 200 390,95				
40	4 958 597,49	5 200 409,13				
41	4 958 595,99	5 200 427,02				
42	4 958 595,04	5 200 438,20				
43	4 958 584,12	5 200 437,28				
44	4 958 582,76	5 200 435,66				
45	4 958 560,05	5 200 433,76				
46	4 958 535,59	5 200 431,71				
47	4 958 510,21	5 200 429,58				
48	4 958 510,05	5 200 431,57				
49	4 958 482,02	5 200 429,22				
50	4 958 483,36	5 200 413,28				
51	4 958 505,34	5 200 415,12				
52	4 958 505,02	5 200 420,11				
53	4 958 532,57	5 200 422,42				
54	4 958 559,82	5 200 424,71				
55	4 958 583,97	5 200 426,73				
56	4 958 587,21	5 200 424,00				
57	4 958 589,14	5 200 401,03				
58	4 958 590,73	5 200 382,24				
59	4 958 592,30	5 200 363,53				
60	4 958 593,89	5 200 344,71				
61	4 958 595,50	5 200 325,65				
62	4 958 597,09	5 200 306,80				
63	4 958 598,64	5 200 288,43				
64	4 958 600,15	5 200 270,43				
65	4 958 601,69	5 200 252,21				
66	4 958 603,22	5 200 234,02				
67	4 958 604,73	5 200 216,10				
68	4 958 606,23	5 200 198,31				
69	4 958 607,75	5 200 180,33				
70	4 958 609,24	5 200 162,67				
71	4 958 610,71	5 200 145,20				
72	4 958 612,17	5 200 127,86				
73	4 958 613,61	5 200 110,75				
74	4 958 615,07	5 200 093,49				
75	4 958 616,51	5 200 076,35				
76	4 958 609,41	5 200 075,75				
77	4 958 613,06	5 200 032,40				
78	4 958 629,65	5 200 028,32				
79	4 958 626,76	5 200 061,96				
80	4 958 624,53	5 200 087,80				
81	4 958 622,66	5 200 110,22				
82	4 958 620,95	5 200 130,57				
83	4 958 619,39	5 200 149,08				
84	4 958 617,97	5 200 165,97				
85	4 958 615,59	5 200 194,48				

Основная часть. Проект межевания территории

86	4 958 618,36	5 200 197,72				
87	4 958 635,52	5 200 199,07				
88	4 958 657,06	5 200 200,57				
89	4 958 661,20	5 200 268,03				
90	4 958 662,40	5 200 287,58				
91	4 958 667,25	5 200 290,52				
92	4 958 693,79	5 200 284,62				
93	4 958 722,24	5 200 278,29				
94	4 958 750,08	5 200 272,10				
95	4 958 756,75	5 200 270,61				
96	4 958 748,20	5 200 281,73				
97	4 958 749,95	5 200 282,88				
98	4 958 756,29	5 200 315,76				
99	4 958 762,46	5 200 347,80				
100	4 958 761,27	5 200 349,56				
101	4 958 744,09	5 200 352,87				
102	4 958 742,45	5 200 353,18				
103	4 958 723,73	5 200 353,19				
104	4 958 713,01	5 200 353,19				
105	4 958 701,93	5 200 352,42				
106	4 958 674,18	5 200 350,49				
107	4 958 646,79	5 200 348,58				
108	4 958 605,89	5 200 345,74				
109	4 958 603,11	5 200 342,49				
110	4 958 606,82	5 200 298,54				
111	4 958 610,00	5 200 295,80				
112	4 958 647,60	5 200 298,25				
113	4 958 667,94	5 200 299,58				
114	4 958 671,76	5 200 298,74				
115	4 958 692,69	5 200 294,08				
116	4 958 712,12	5 200 289,76				
117	4 958 730,83	5 200 285,60				
118	4 958 701,28	5 200 416,72				
119	4 958 705,67	5 200 419,62				
120	4 958 707,50	5 200 423,58				
121	4 958 719,38	5 200 449,24				
122	4 958 731,14	5 200 474,70				
123	4 958 742,94	5 200 500,26				
124	4 958 753,41	5 200 522,95				
125	4 958 751,72	5 200 527,62				
126	4 958 734,01	5 200 535,93				
127	4 958 715,87	5 200 544,44				
128	4 958 711,88	5 200 543,00				
129	4 958 701,03	5 200 520,01				
130	4 958 688,99	5 200 494,49				
131	4 958 677,02	5 200 469,11				
132	4 958 664,93	5 200 443,48				
133	4 958 655,09	5 200 422,62				
134	4 958 659,76	5 200 415,49				
135	4 958 645,95	5 200 208,78				
136	4 958 648,72	5 200 211,59				
137	4 958 649,68	5 200 227,16				
138	4 958 651,68	5 200 259,89				
139	4 958 653,30	5 200 286,22				
140	4 958 650,11	5 200 289,40				
141	4 958 630,49	5 200 288,12				
142	4 958 610,87	5 200 286,83				
143	4 958 608,08	5 200 283,59				
144	4 958 610,33	5 200 257,27				
145	4 958 613,03	5 200 224,97				
146	4 958 614,33	5 200 209,43				
147	4 958 617,54	5 200 206,69				

2.3 Перечень и сведения о площади образуемых земельных участков, в отношении которых предполагаются резервирование и (или) изъятие для государственных или муниципальных нужд

Проектом межевания территории образование земельных участков, в отношении которых предполагаются резервирование и (или) изъятие для государственных или муниципальных нужд, не предусмотрено.

2.4 Целевое назначение лесов, вид (виды) разрешенного использования лесного участка, количественные и качественные характеристики лесного участка, сведения о нахождении лесного участка в границах особо защитных участков лесов (в случае, если подготовка проекта межевания территории осуществляется в целях определения местоположения границ образуемых и (или) изменяемых лесных участков)

Проектом межевания территории образование лесных участков не предусмотрено.

2.5 Сведения о границах территории, в отношении которой утвержден проект межевания


№ п/п	Координата X, м	Координата Y, м
1	4 958 774,12	5 200 241,52
2	4 958 781,82	5 200 281,75
3	4 958 790,47	5 200 326,83
4	4 958 800,95	5 200 365,90
5	4 958 766,87	5 200 376,99
6	4 958 747,50	5 200 395,25
7	4 958 740,96	5 200 401,41
8	4 958 748,35	5 200 439,73
9	4 958 796,88	5 200 541,36
10	4 958 699,64	5 200 587,79
11	4 958 631,76	5 200 443,90
12	4 958 629,91	5 200 481,33
13	4 958 616,16	5 200 469,01
14	4 958 459,36	5 200 451,32
15	4 958 463,11	5 200 392,80
16	4 958 555,44	5 200 398,30
17	4 958 564,00	5 200 291,57
18	4 958 563,79	5 200 291,62
19	4 958 581,90	5 200 040,06
20	4 958 646,25	5 200 024,24
21	4 958 661,20	5 200 268,03

Перечень координат характерных точек границ территории, в отношении которой утвержден проект межевания, представлен в местной системе координат, используемой для ведения Единого государственного реестра недвижимости. Координаты характерных точек границ проектируемой территории определены в соответствии с Требованиями к точности и методам определения координат характерных точек границ земельного участка, утвержденные Приказом Федеральной службы государственной регистрации, кадастра и картографии № П/0393 от 23.10.2020 г.

2.6 Сведения о границах публичных сервитутов

Образование публичных сервитутов данным проектом не предусмотрено.

Проект межевания территории. Графическая часть

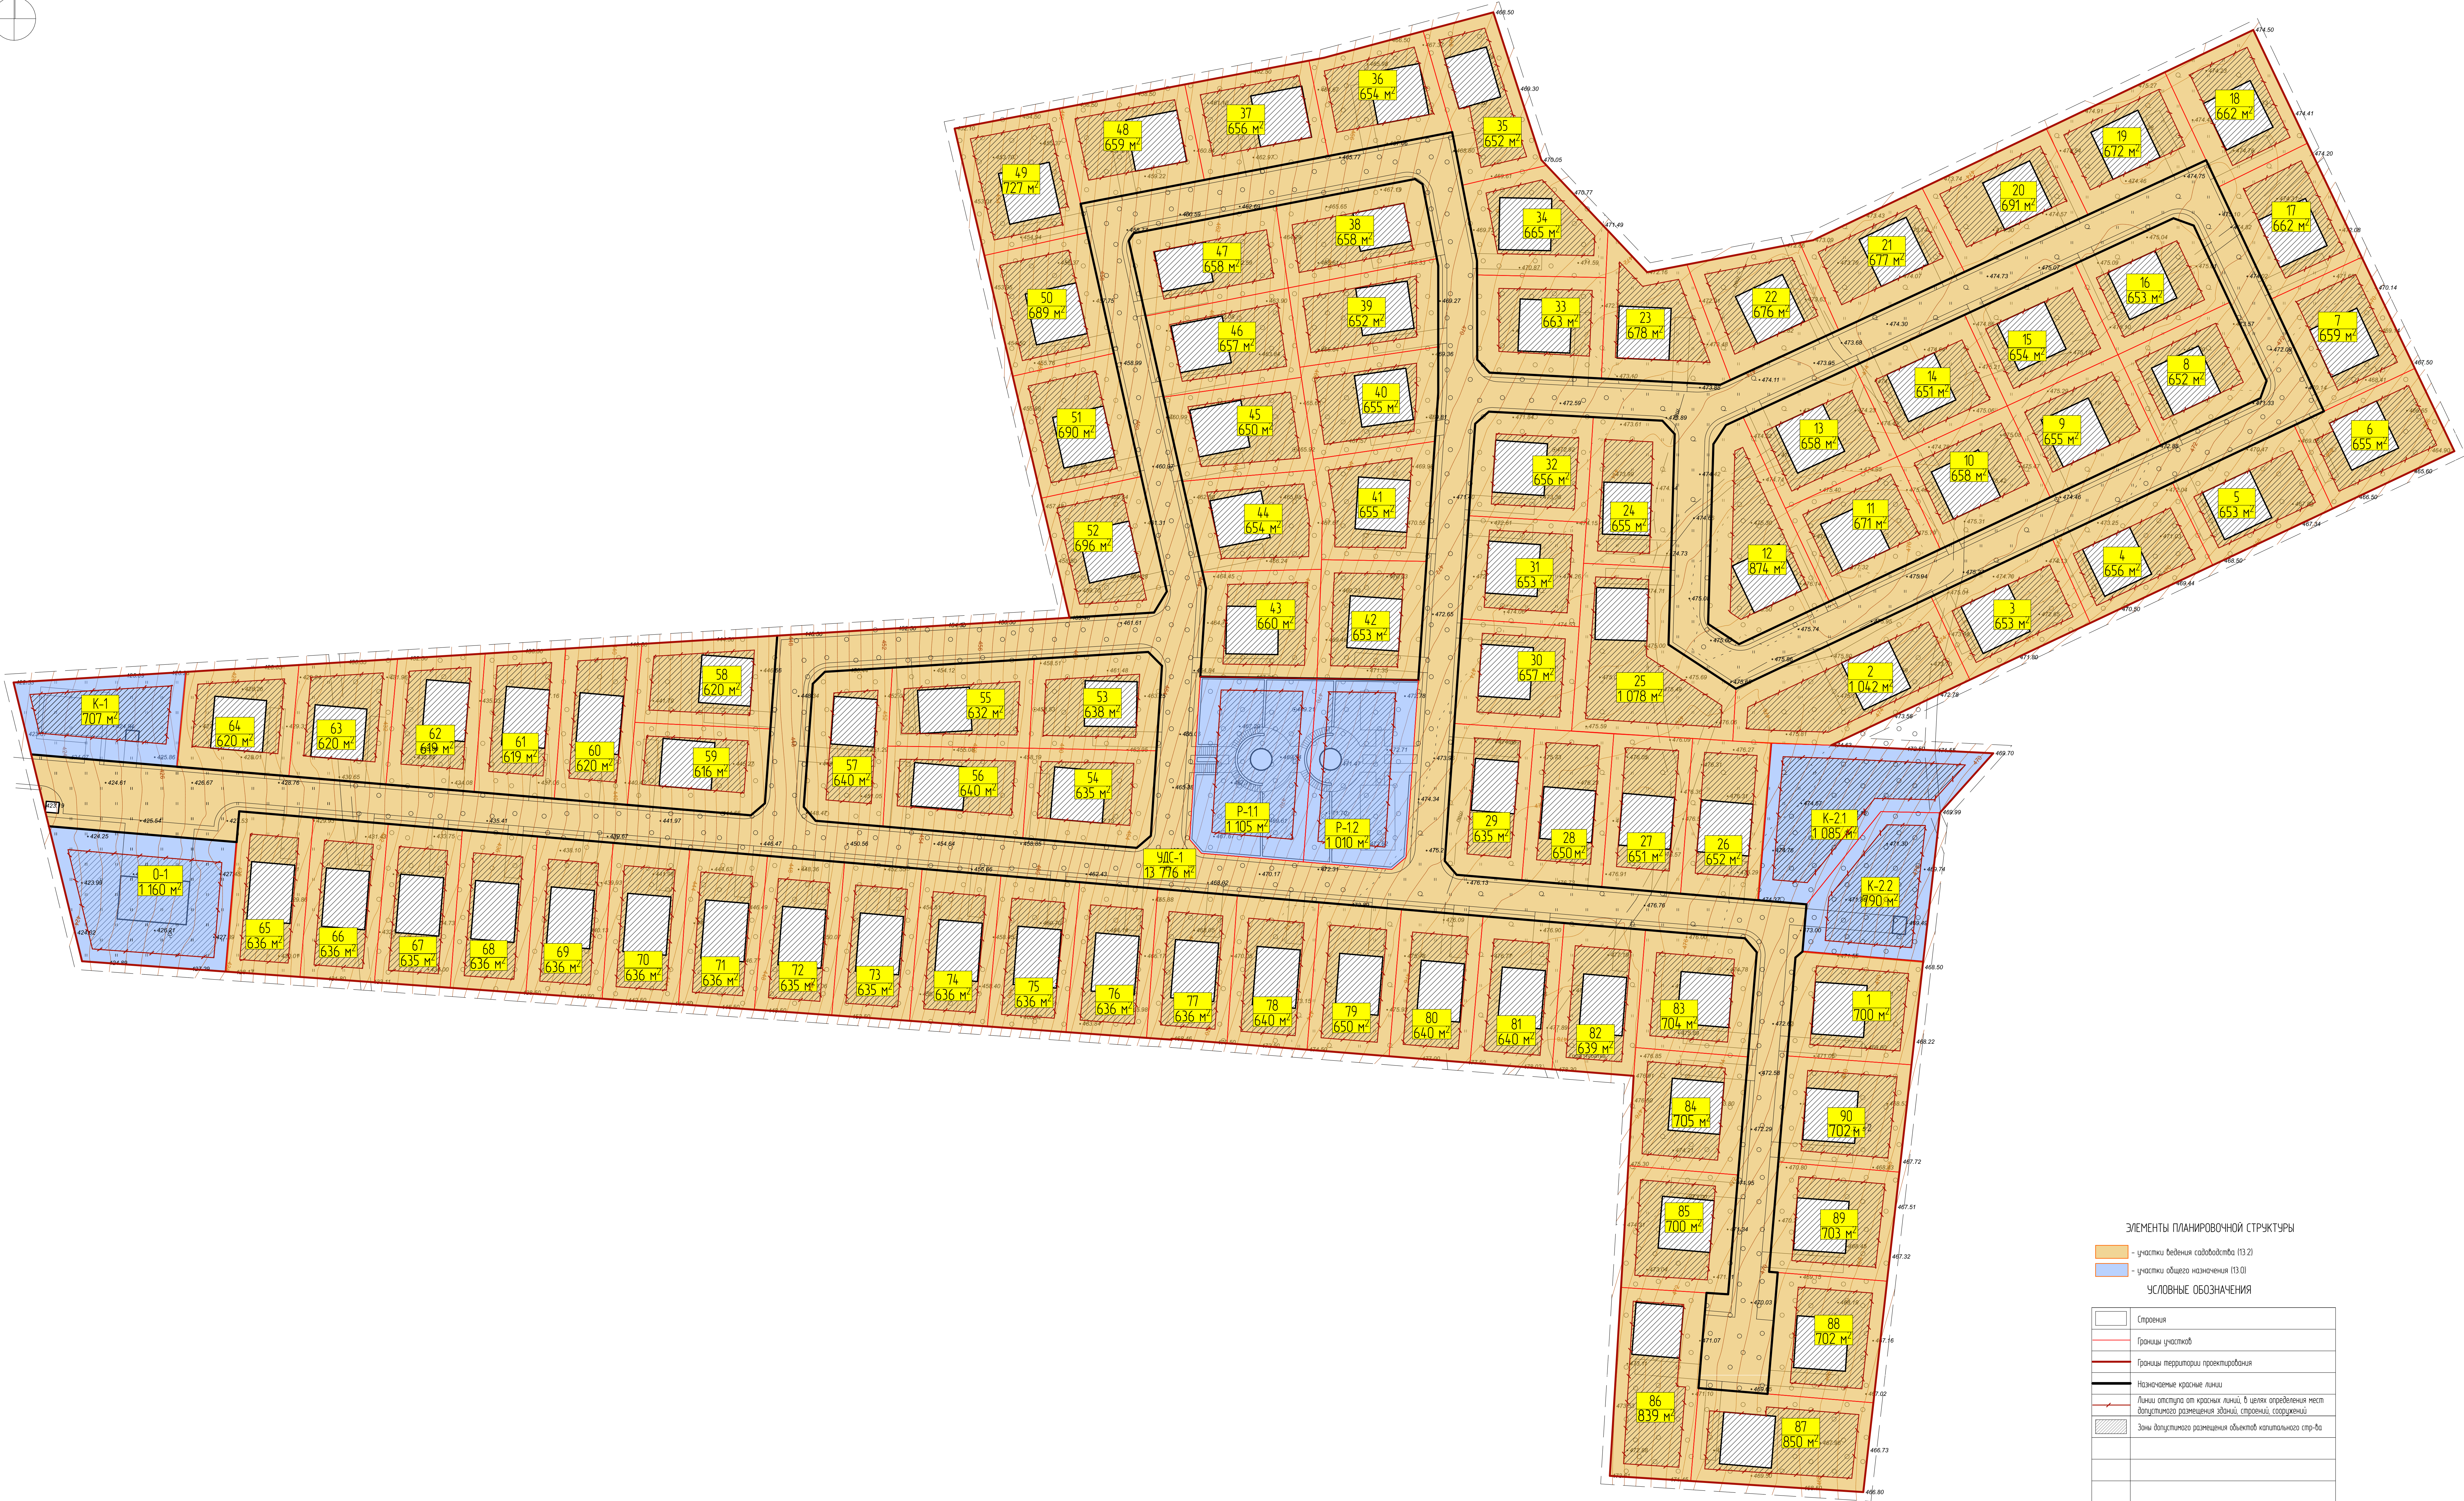

ЭЛЕМЕНТЫ ПЛАНИРОВОЧНОЙ СТРУКТУРЫ

- участки ведения садоводства (13.2)

- участки общего назначения (13.0)

УСЛОВНЫЕ ОБОЗНАЧЕНИЯ

	Строения
	Границы участков
	Границы территории проектирования
	Назначенные красные линии
	Линии отступа от красных линий, в целях определения мест допустимого размещения зданий, строений, сооружений
	Зоны допустимого размещения объектов капитального стро-ва

Примечания

- Чертёж выполнен на топосъемке М 1:500.
- Горизонталы топосъемки приведены через 0,5м.
- Система координат 1963 года, система высот - балтийская.
- Отступы от границ участков, с целью определения зон допустимого размещения ОКС, устанавливаются согласно требованиям ГЗЗ добровольного ЕП от границ участка - 3м от красных линий улиц - 5м

						01/08-24-ПМТ-ПМТ		
						Документация по планировке территории в составе проекта планировки территории и проекта межевания территории СНТ «Киржач» в границах населенного пункта с. Красное сельское поселение Добровского сельского поселения Республики Крым		
Изм.	Кол.	Лист	Имя	Подп.	Дата	Содн.	Лист	Листов
ГАП		Каленкина			08.24	Утверждаемая часть		
Разработал		Голубченко			08.24	ПМТ		
Проверил		Каленкина			08.24	1		
						Чертёж межевания территории М 1:500		
						ООО "ТЕОПРОЕКТ"		